





GRANICE PROJEKTÓW ZMIAN MIEJSCOWYCH PLANÓW
ZAGOSPODAROWANIA PRZESTRZENNEGO
WYKŁADANYCH DO WGLĄDU PUBLICZNEGO W DNIACH
OD 18 WRZEŚNIA DO 10 PAŹDZIERNIKA 2023 R.

rejon ulicy Nałęczowskiej i alei T. Mazowieckiego

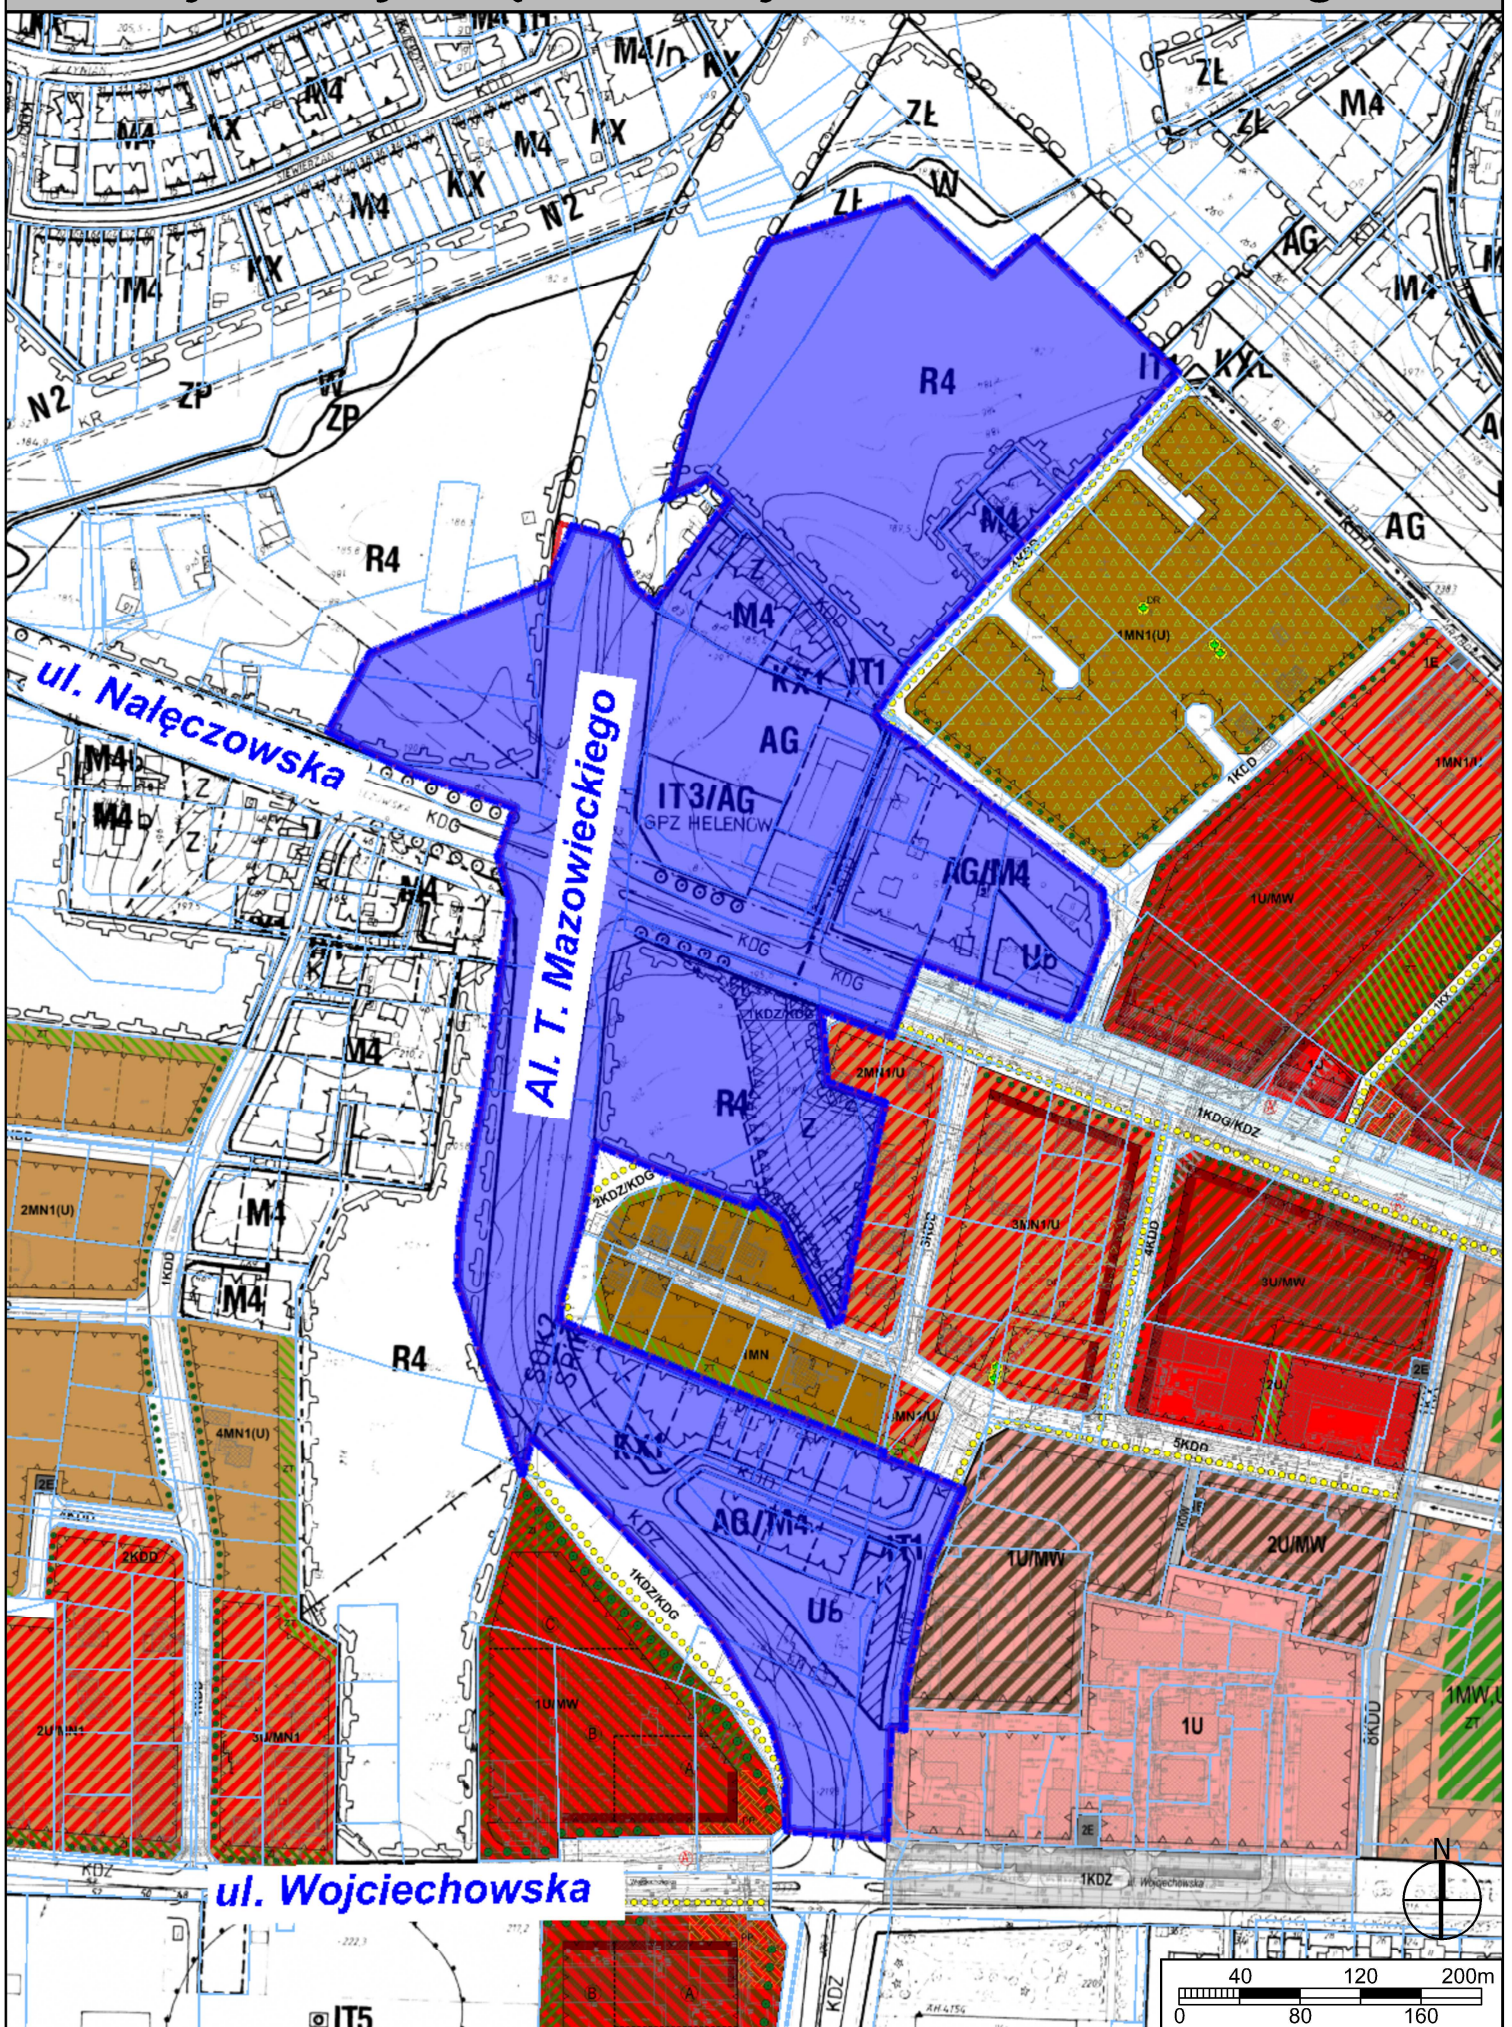

rejon ulicy Majerankowej

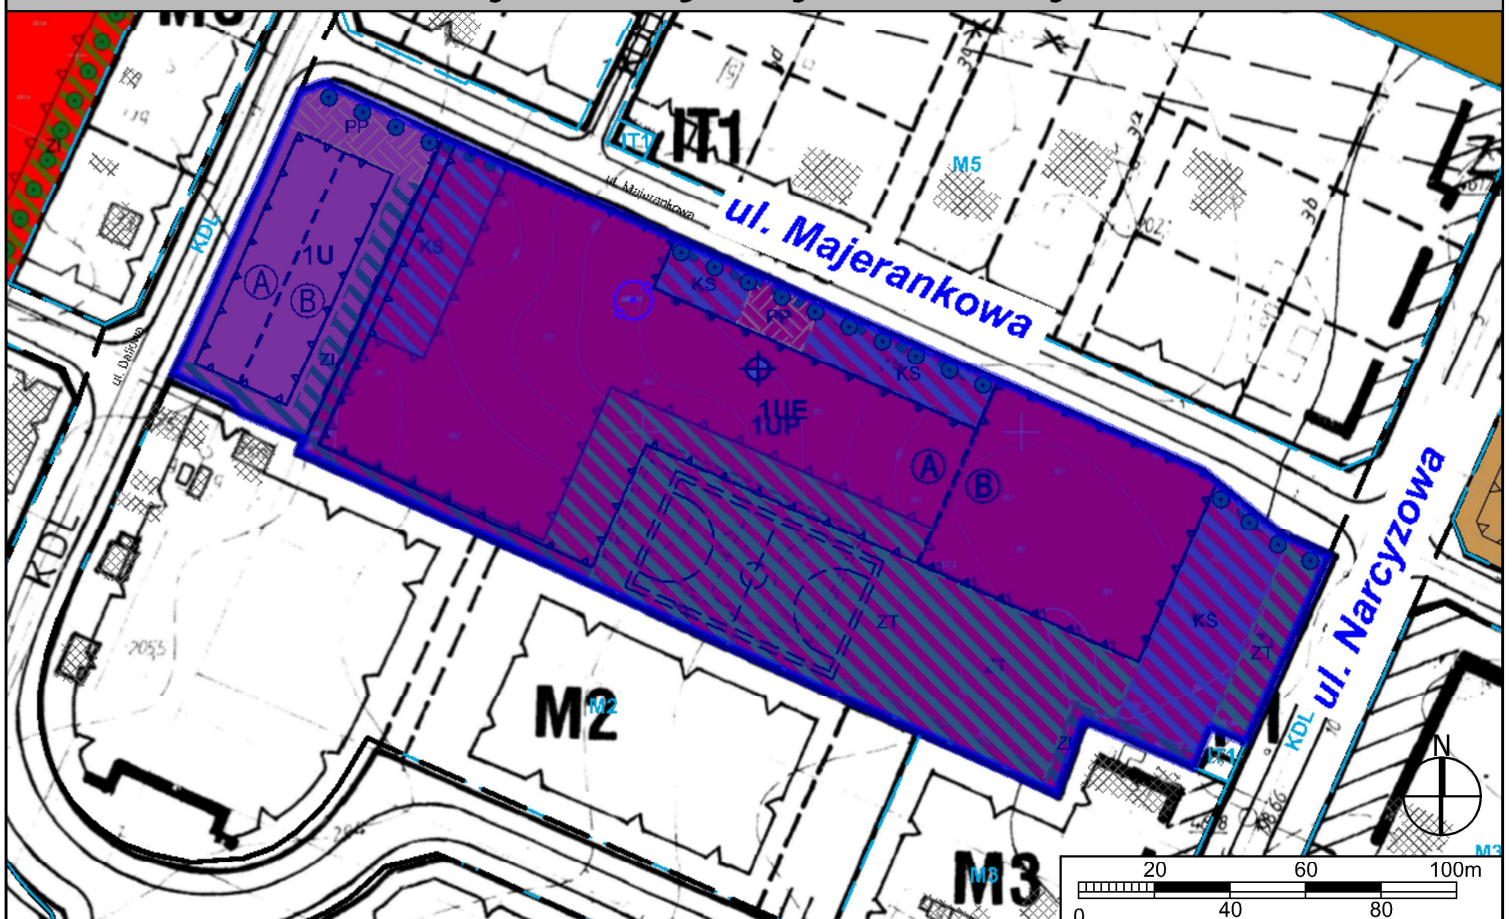

granice projektów zmian miejscowych planów
zagospodarowania przestrzennego

