



# OBSZARY MIEJSCOWYCH PLANÓW ZAGOSPODAROWANIA PRZESTRZENNEGO MIASTA LUBLIN - OBSZARY PRZESTRZENI PUBLICZNYCH

## OBSZAR I - OGRÓD SASKI

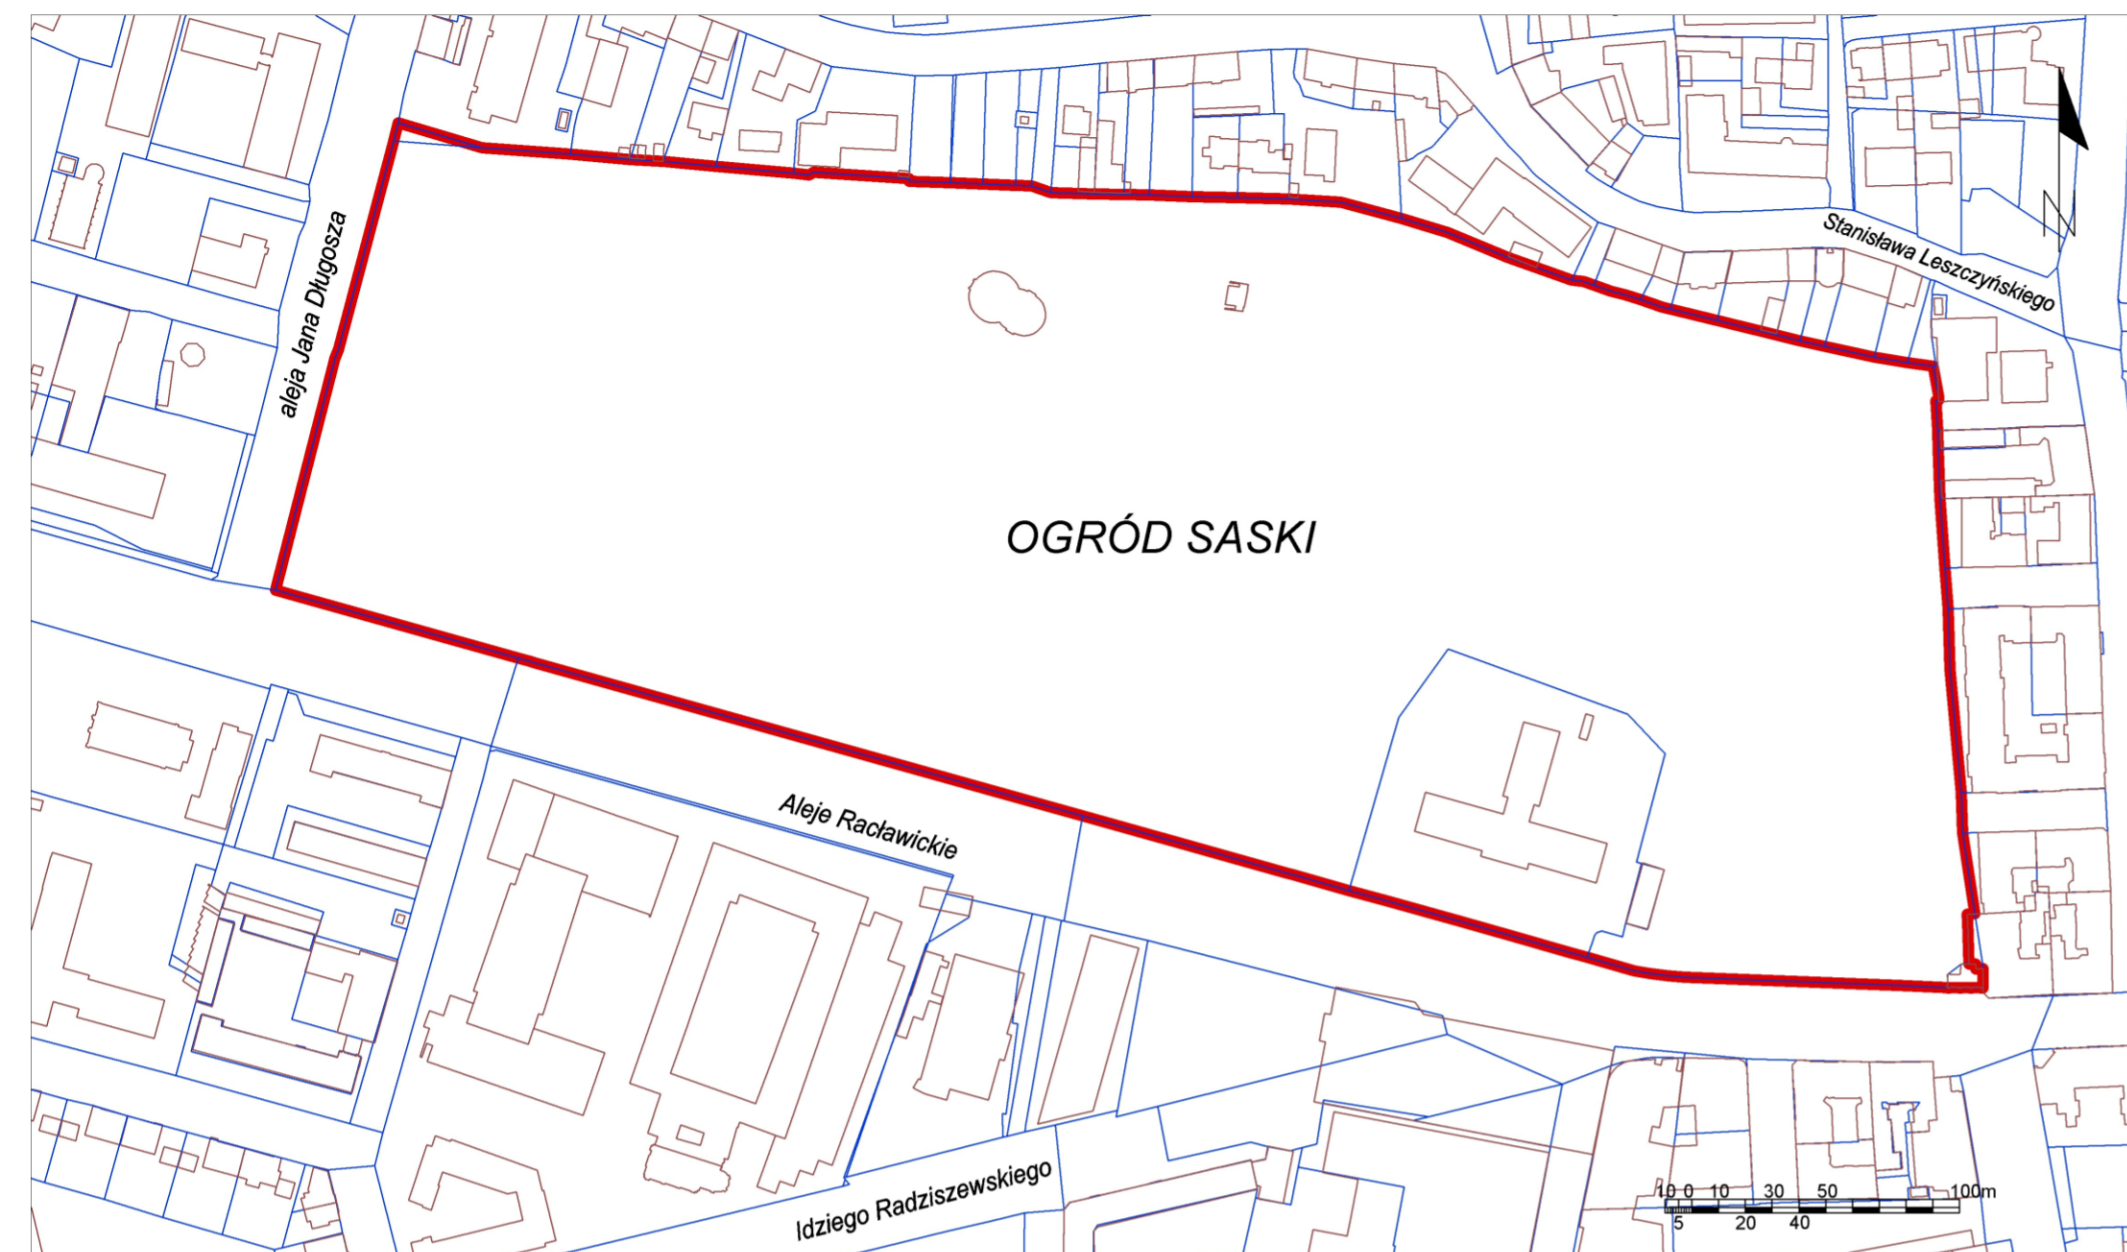


— granica obszaru objętego przystąpieniem do sporządzenia miejscowego planu zagospodarowania przestrzennego - Ogród Saski

## OBSZAR III - SKWER DZIECI Z PAHIATUA, PLAC LECHA KACZYŃSKIEGO

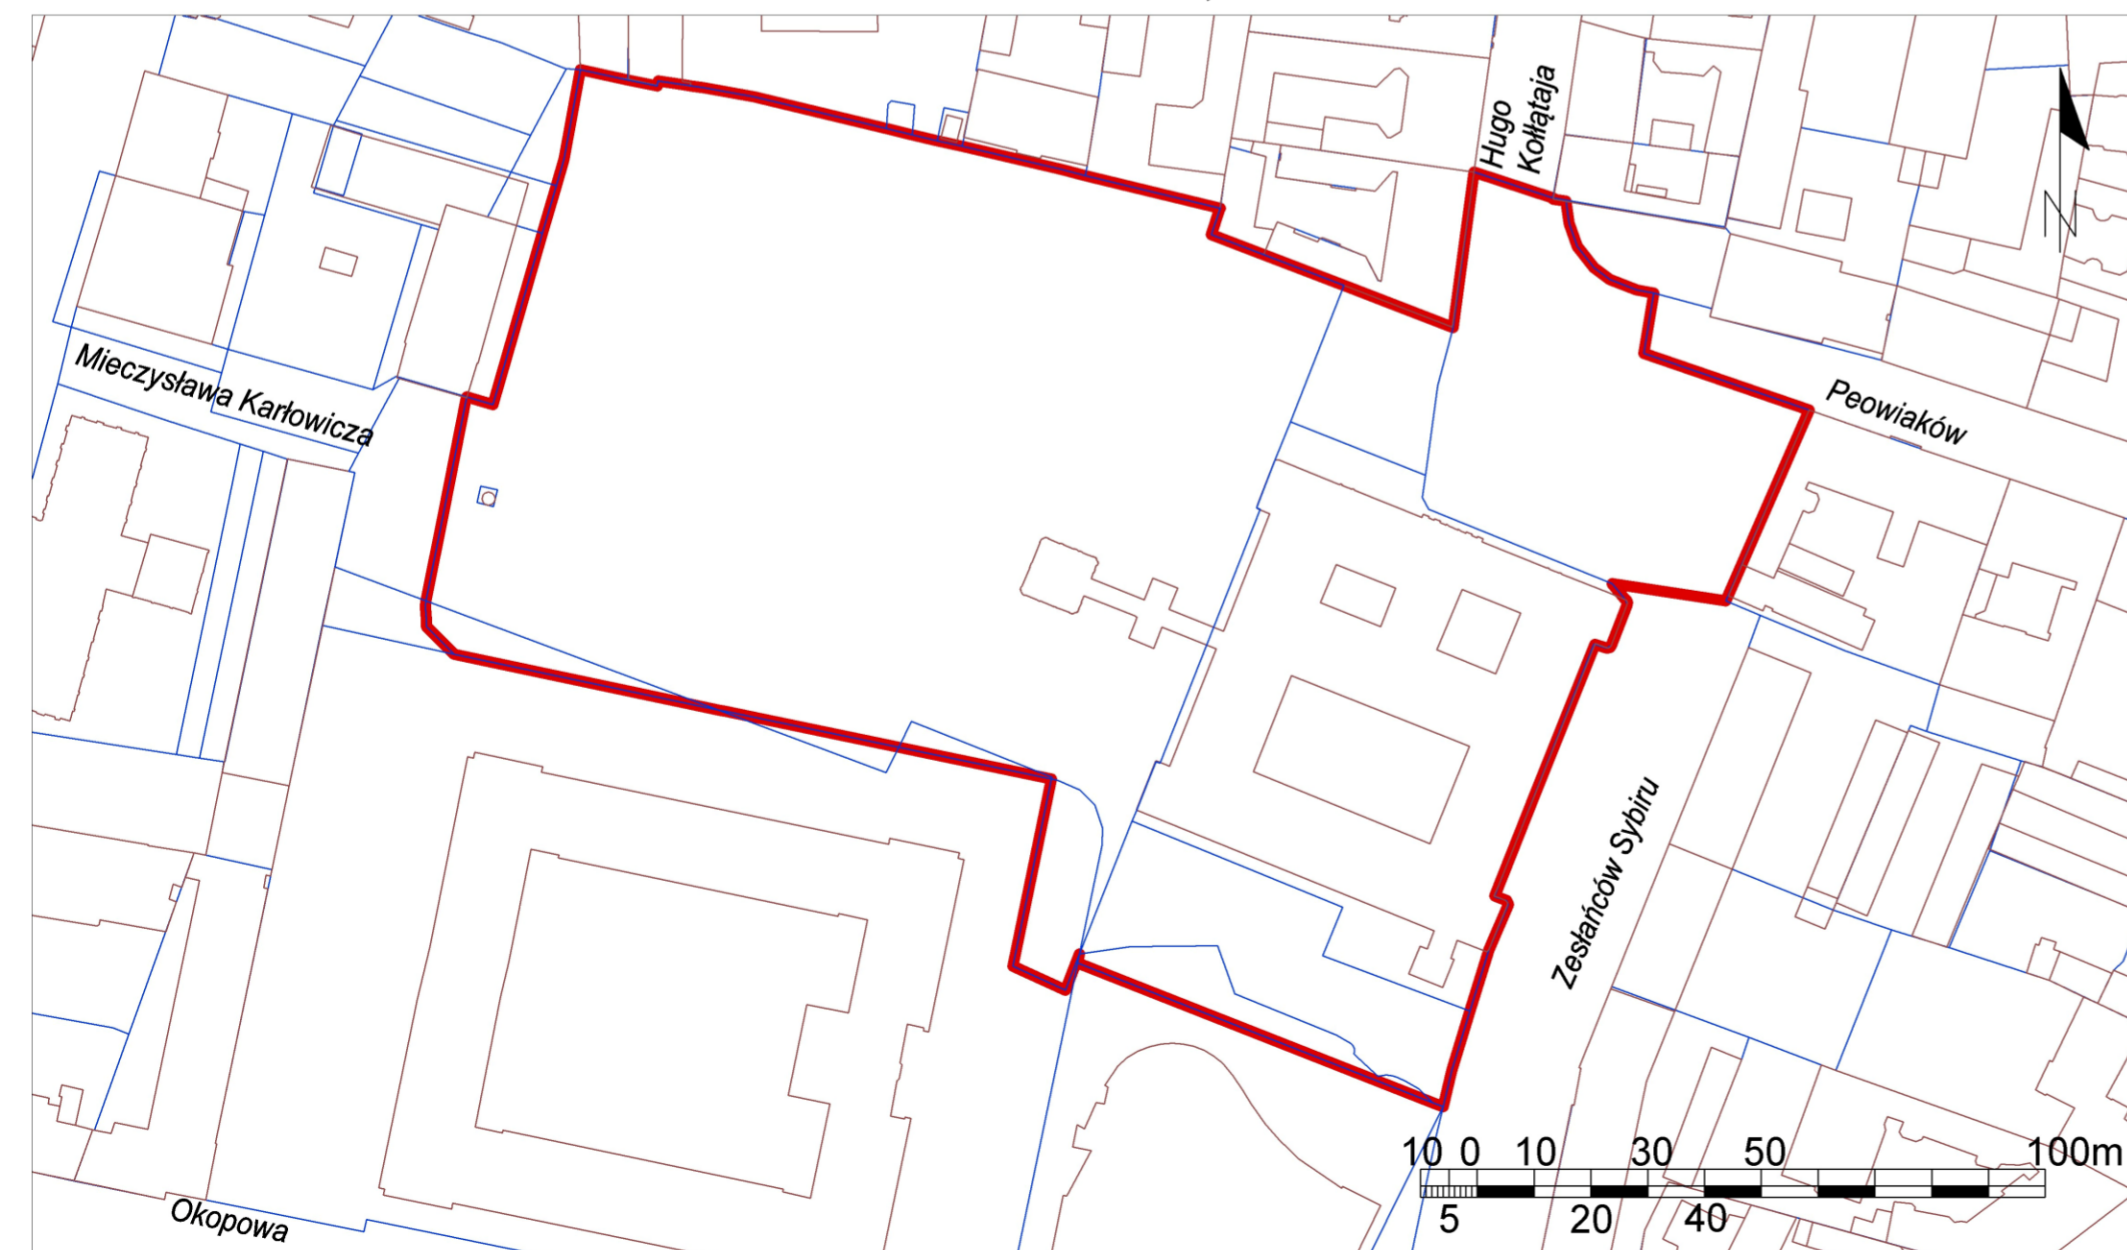

— granica obszaru objętego przystąpieniem do sporządzenia miejscowego planu zagospodarowania przestrzennego - skwer Dzieci z Pahiata, plac Lecha Kaczyńskiego

## OBSZAR II - OGRÓD BOTANICZNY - TERENY POD POWIĘKSZENIE OGRODU

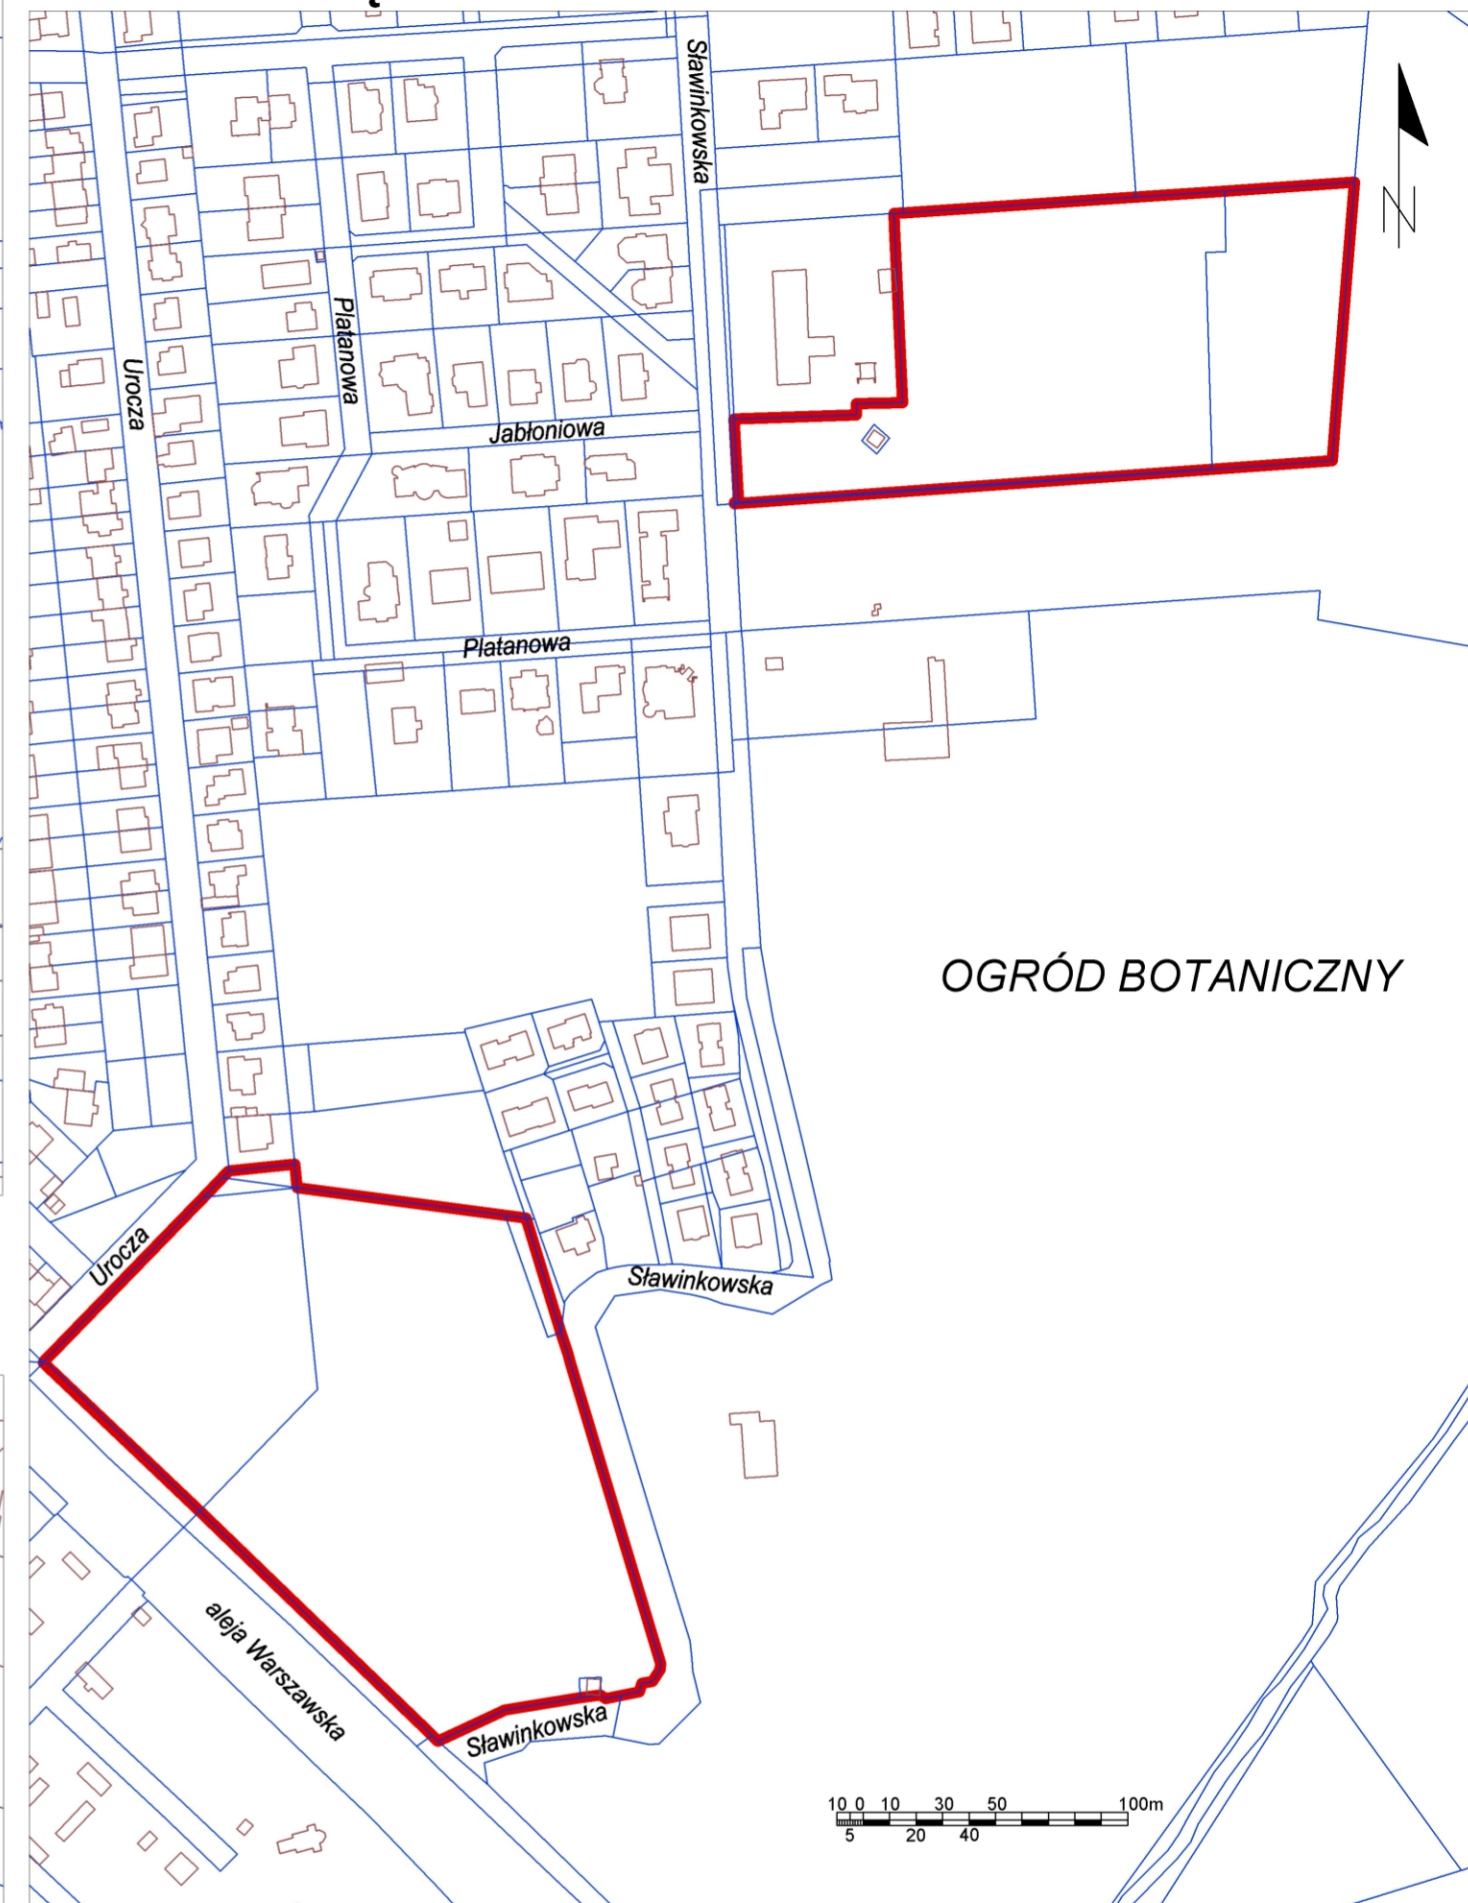

— granica obszaru objętego przystąpieniem do sporządzenia miejscowego planu zagospodarowania przestrzennego - Ogród Botaniczny - tereny pod powiększenie Ogrodu