




Załącznik graficzny nr 1
do uchwały nr 1684/LVI/2024
Rady Miasta Lublin
z dnia 25 stycznia 2024 r.

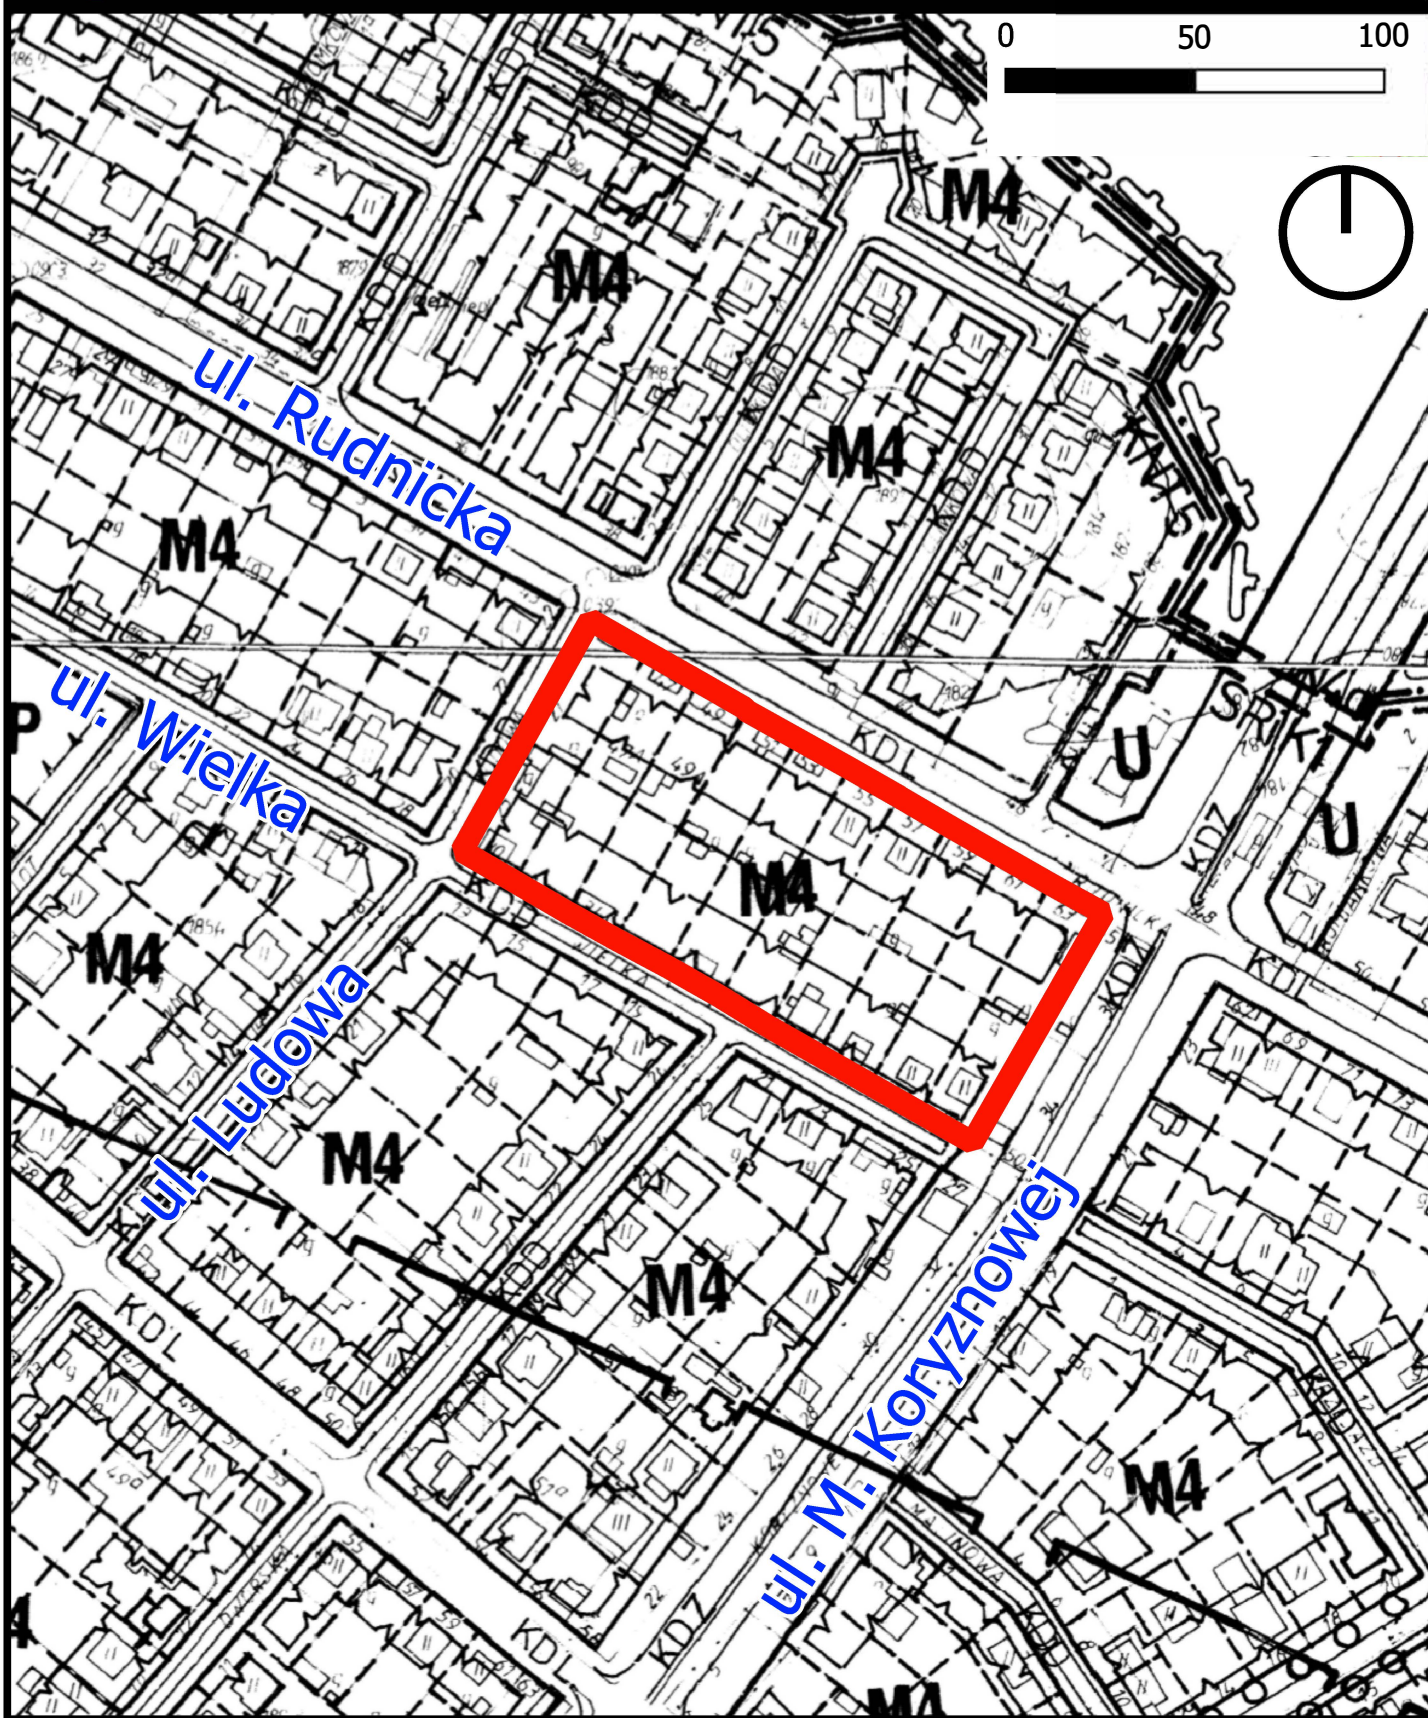

granica obszaru objętego przystąpieniem do sporządzenia zmiany planu