





GRANICE PROJEKTÓW ZMIAN MIEJSCOWYCH PLANÓW  
ZAGOSPODAROWANIA PRZESTRZENNEGO  
WYKŁADANYCH DO WGLĄDU PUBLICZNEGO W DNIACH  
OD 6 MAJA DO 28 MAJA 2024 R.


obszar III-E rejon ulicy Roztocze

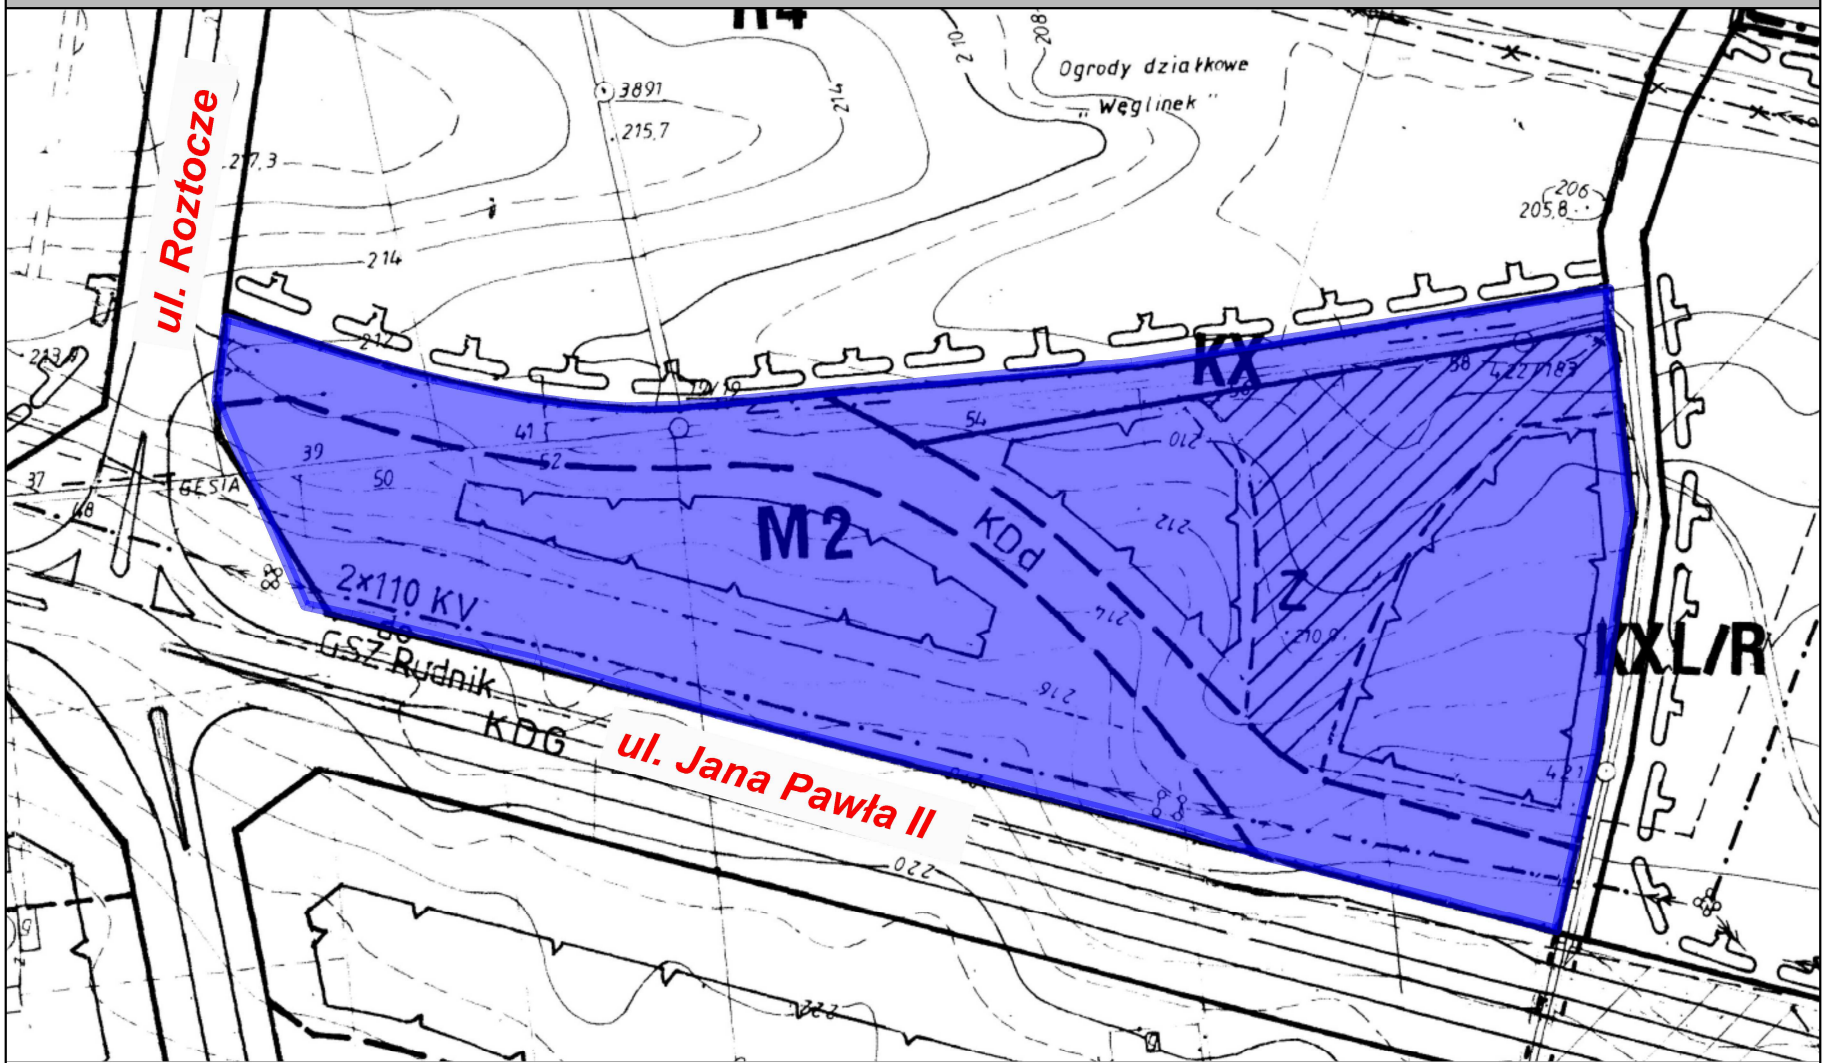

obszar A w rejonie al. Kraśnickiej

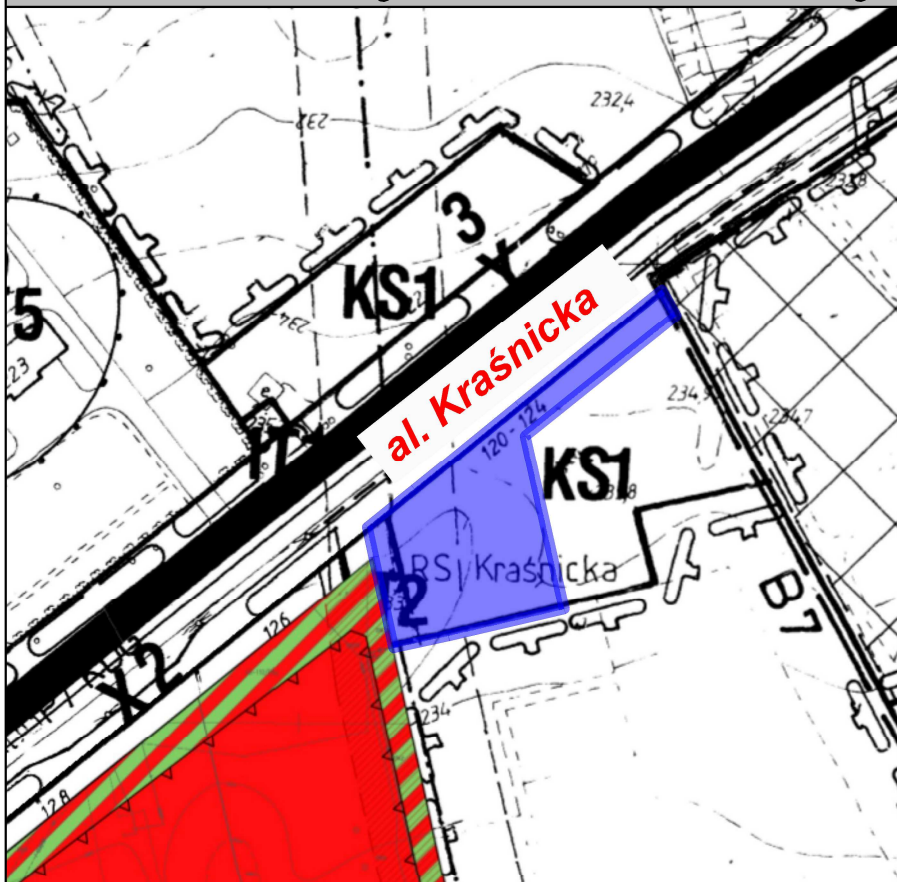

obszar B w rejonie ul. W. Orkana

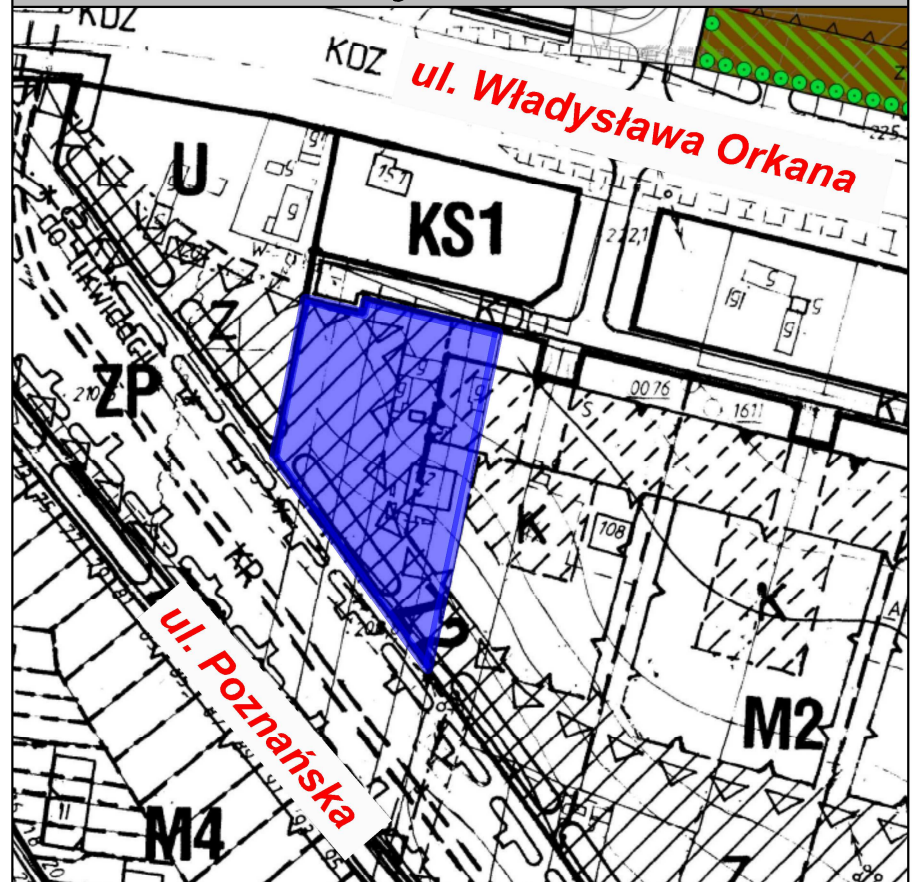

granice projektów zmian miejscowych planów  
zagospodarowania przestrzennego