




Załącznik graficzny nr 1 do uchwały  
Rady Miasta Lublin  
Nr 952/XXX/2021  
z dnia 25 czerwca 2021 r.

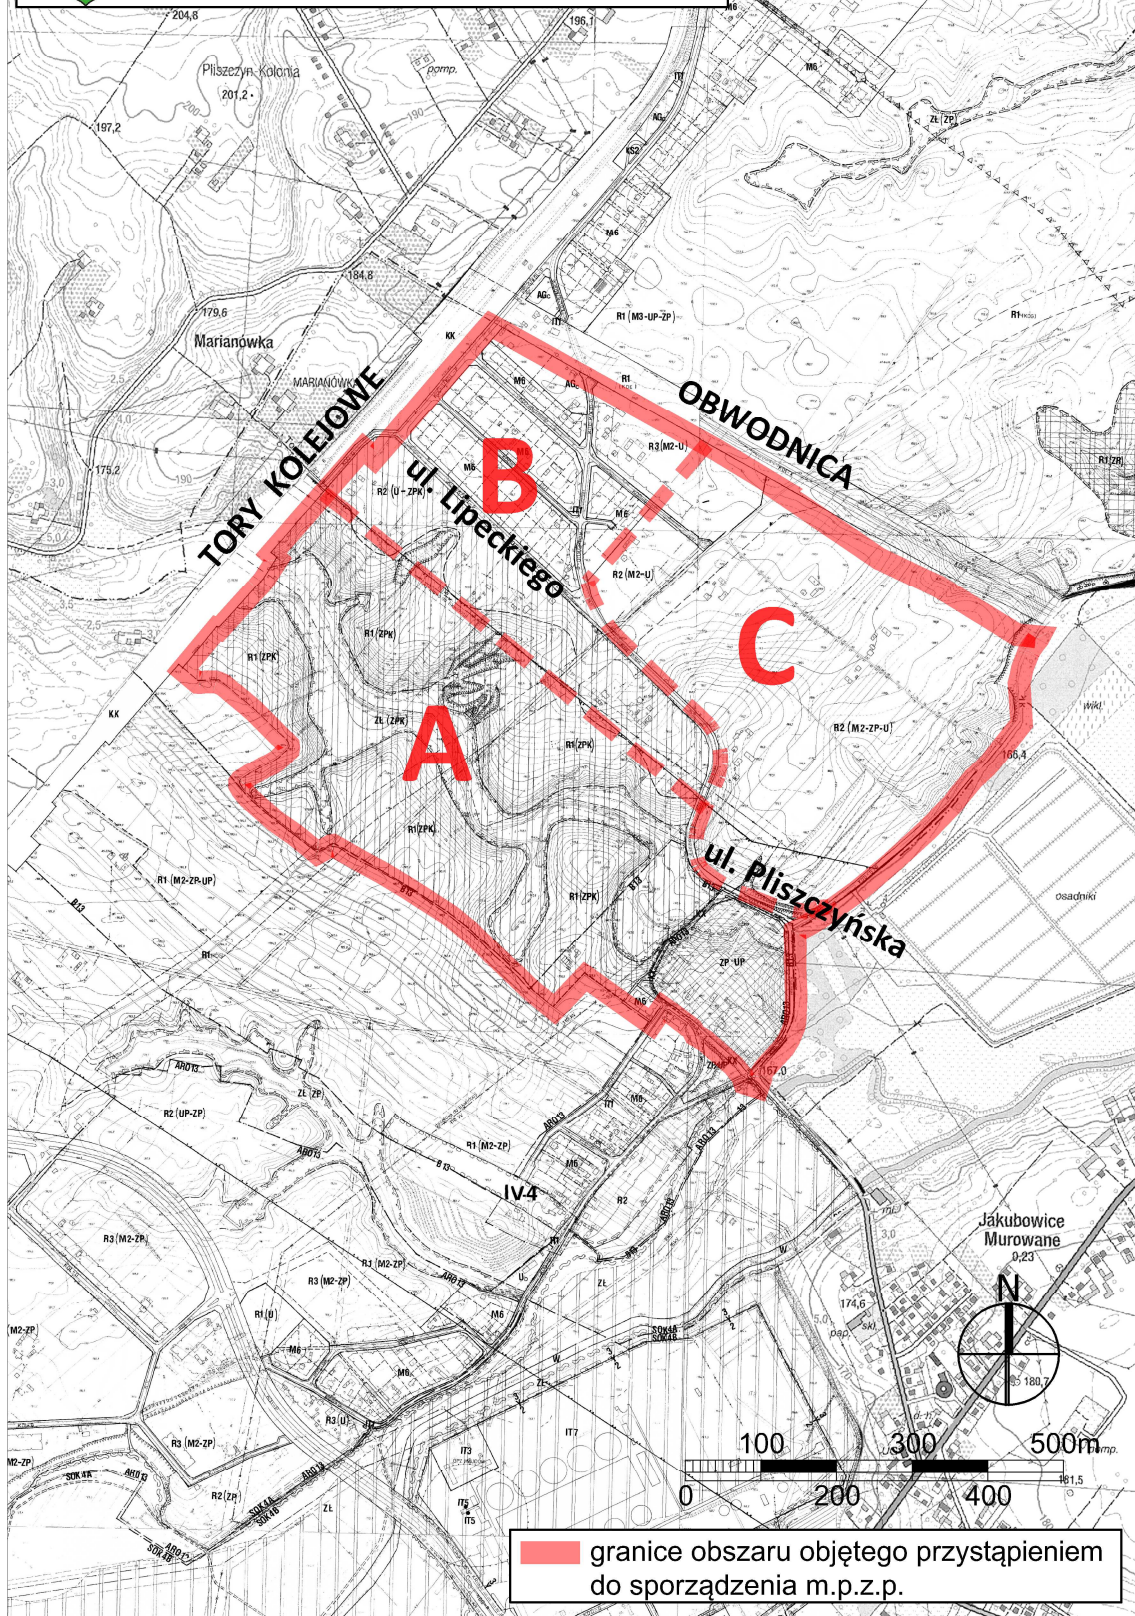

granicze obszaru objętego przystąpieniem do sporządzenia m.p.z.p.