



Załącznik graficzny nr 1 do uchwały
Rady Miasta Lublin
Nr 1601/LIV/2023
z dnia 16 listopada 2023 r.

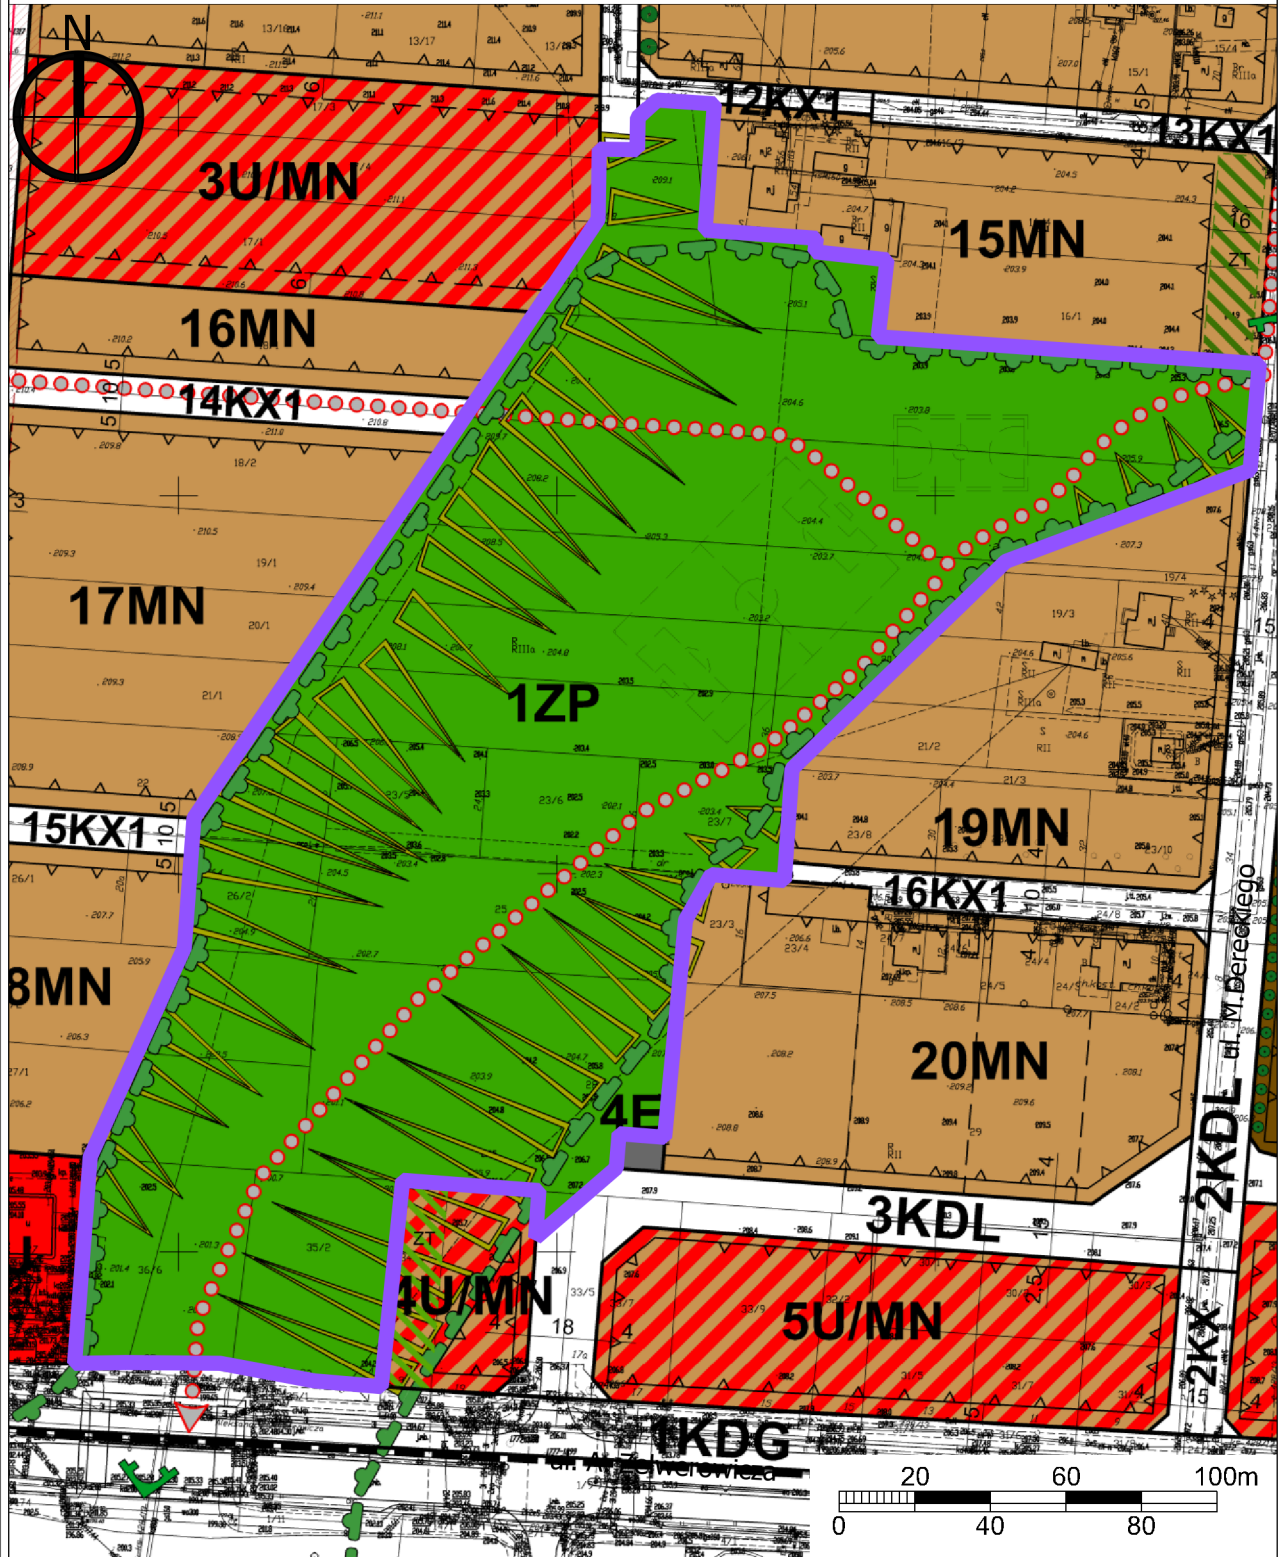

 granice obszaru objętego przystąpieniem do zmiany m.p.z.p.