



MIASTO LUBLIN

ZMIANA MIEJSCOWEGO PLANU ZAGOSPODAROWANIA PRZESTRZENNEGO MIASTA LUBLINA - CZĘŚĆ I ZACHODNIA OBSZAR A W REJONIE ULIC: NAŁĘCZOWSKIEJ, GRABOWEJ, PRZYJACIELSKIEJ, CISOWEJ I MORELOWEJ

skala 1:1000

ZAŁĄCZNIK NR 1

do uchwały Nr

Rady Miasta Lublin

z dnia

etap: WYŁOŻENIE DO WGLĄDU PUBLICZNEGO
W DNIACH OD 10 SIERPNI DO 31 SIERPNI 2018 r.




USTALENIA OBOWIĄZUJĄCE:	
	granica obszaru objętego planem
	linia rozgraniczająca tereny o różnym przeznaczeniu lub różnych zasadach zagospodarowania
	obowiązująca linia zabudowy
	nieprzekraczalna linia zabudowy
	dopuszczone wysunięcie linii zabudowy parteru przed nieprzekraczalną linią zabudowy dla funkcji usługowych i handlu
	MN teren zabudowy mieszkaniowej jednorodzinnej
	MN1(U) teren zabudowy mieszkaniowej z dopuszczeniem usług
	MN1/U teren zabudowy mieszkaniowej, teren zabudowy usługowej
	U/MW tereny zabudowy usługowej, tereny zabudowy mieszkaniowej wielorodzinnej
	U teren zabudowy usługowej
	ZP/KP tereny zieleni publicznej, tereny placów
	KDG/KDZ tereny dróg publicznych - ulica główna, docelowo ulica zbiorcza
	KDZ/KDG tereny dróg publicznych - ulica zbiorcza, docelowo ulica główna
	KDD tereny dróg publicznych - ulica dojazdowa
	KX tereny wydzielonych ciągów pieszych
	E tereny infrastruktury technicznej - elektroenergetyka
	obszar zieleni towarzyszącej - wydzielenie wewnętrzne w ramach funkcji podstawowej
	IT obszar infrastruktury technicznej - wydzielenie wewnętrzne w ramach funkcji podstawowej
	PF strefa szczególnej przestrzeni publicznej
	linia energetyczna napowietrzna wysokiego napięcia ze strefą ochronną (istn.)
	drzewa o szczególnych walorach przyrodniczych
	skupisko drzew o szczególnych walorach przyrodniczych
USTALENIA INFORMACYJNE:	
	układ drogowy poza granicami planu
	budynki istniejące
	strefa lokalizacji usług w parterze budynku, dostępnych z poziomu terenu
	schemat przebiegu głównych ciągów pieszych i rowerowych
	szpaler drzew
	przystanek miejskiego systemu komunikacji zbiorowej
	Ekologiczny System Obszarów Chronionych

WYRYS ZE STUDIUM UWARUNKOWAŃ I KIERUNKÓW ZAGOSPODAROWANIA PRZESTRZENNEGO MIASTA LUBLIN Uchwała Nr 359/XXII/2000 Rady Miejskiej w Lublinie z dnia 13 kwietnia 2000 r. z późniejszymi zmianami Skala 1:25 000

OBOWIĄZUJĄCE STUDIUM

	granica obszaru opracowania zmiany m.p.z.p.
	tereny intensywnej urbanizacji
	tereny aktywizacji gospodarczej
	ulice główne
	koncentracja miejsc pracy

WYRYS ZE STUDIUM UWARUNKOWAŃ I KIERUNKÓW ZAGOSPODAROWANIA PRZESTRZENNEGO MIASTA LUBLIN Uchwała Nr .../2018 Rady Miasta Lublin z dnia ... 2018 r. Skala 1:10 000 PROJEKT STUDIUM

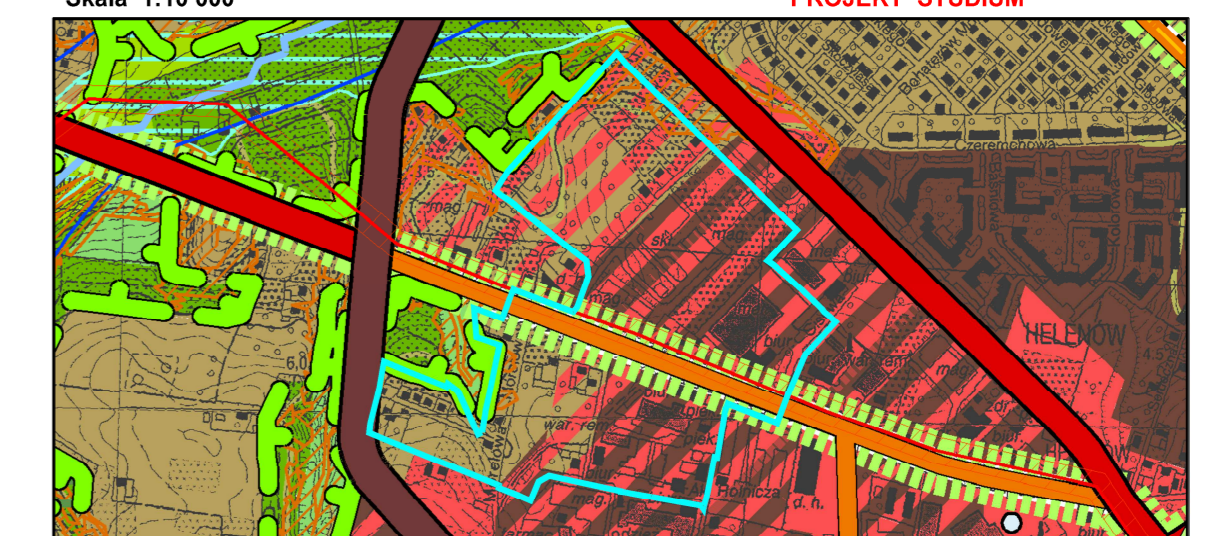

	granica obszaru opracowania zmiany m.p.z.p.
	tereny zabudowy jednorodzinnej
	tereny zabudowy jednorodzinnej / usługowej
	tereny zabudowy wielorodzinnej / usługowej
	drogi główne
	drogi zbiorcze
	główne aleje miejskie, aleje z najcenniejszym drzewostanem
	Ekologiczny System Obszarów Chronionych