

GD.NN.I. 72210/10/2011

**DECYZJA**

Na podstawie art. 104 i art. 108 ustawy z dnia 14 czerwca 1960 r. Kodeks postępowania administracyjnego (jedn. tekst Dz.U. z 2000 r. Nr 98 poz. 1071 ze zm.) oraz art. 124 ust.1, 2, 4, art. 124a, art. 118a ust. 1 i 2 ustawy z dnia 21 sierpnia 1997 r. o gospodarce nieruchomościami (jednolity tekst Dz.U. z 2010 r. Nr 102 poz. 651 ze zm.) - po rozpatrzeniu wniosku Miejskiego Przedsiębiorstwa Wodociągów i Kanalizacji Sp. z o.o. w Lublinie o wydanie decyzji ograniczającej sposób korzystania z nieruchomości o nieuregulowanym stanie prawnym w związku z zamiarem realizacji zadania inwestycyjnego:

**o r z e k a m :**

- I.** Zezwolić Miejskiemu Przedsiębiorstwu Wodociągów i Kanalizacji Sp. z o. o. w Lublinie na wykonanie prac związanych z budową sieci kanalizacji sanitarnej NII w ramach realizacji projektu „Rozbudowa i modernizacja systemu zaopatrzenia w wodę i odprowadzania ścieków w Lublinie” na nieruchomości położonej w Lublinie przy ul. Dominowskiej 2, oznaczonej jako działka nr 61/2 o powierzchni 0.4882 ha (Obr. 68-Dominów ark. 1), która zgodnie z Aktem Własności Ziemi Nr   
 stanowi współwłasność: udział 3/4 części oraz   
 Stanisława s. Michała i Walerii oraz Marii c. Piotra i Józefy małż. Wójcik udział 1/4 części.
- II.** Zakres ograniczenia sposobu korzystania z działki nr 61/2, określa dokumentacja wykonana przez geodetę uprawnionego Danutę Siemion przyjęta do państwowego zasobu geodezyjnego i kartograficznego Miejskiego Ośrodka Dokumentacji Geodezyjnej i Kartograficznej Urzędu Miasta Lublin pod nr 0663.1068-57/2011 z dnia 21 lutego 2011 r.
- III.** Na jednostce otrzymującej zezwolenie ciąży obowiązek przywrócenia nieruchomości do stanu poprzedniego, niezwłocznie po zakończeniu prac związanych z zadaniem inwestycyjnym. Jeżeli przywrócenie nieruchomości do stanu poprzedniego jest niemożliwe lub powoduje nadmierne trudności lub koszty – wnioskodawca będzie zobowiązany do zapłaty odszkodowania.
- IV.** Właściciel, posiadacz lub użytkownik nieruchomości obowiązany jest udostępnić nieruchomość dla wykonania czynności związanych z zadaniem inwestycyjnym, konserwacją oraz usuwaniem awarii, ciągów i przewodów. Obowiązek udostępnienia nieruchomości podlega egzekucji administracyjnej.
- V.** Decyzja ostateczna o ograniczeniu sposobu korzystania z nieruchomości stanowi podstawę do dokonania wpisu w księdze wieczystej.
- IV** Decyzji nadaje się rygor natychmiastowej wykonalności.

## UZASADNIENIE

Ograniczenie sposobu korzystania z nieruchomości nastąpiło na wniosek Miejskiego Przedsiębiorstwa Wodociągów i Kanalizacji Sp. z o.o. w Lublinie w związku z budową sieci kanalizacji sanitarnej w ramach projektu „Rozbudowa i modernizacja systemu zaopatrzenia w wodę i odprowadzania ścieków w Lublinie”,

Zgodnie z art. 124 ustawy z dnia 21 sierpnia 1997 r. o gospodarce nieruchomościami starosta wykonujący zadanie z zakresu administracji rządowej, może ograniczyć w drodze decyzji sposób korzystania z nieruchomości poprzez udzielenie zezwolenia na zakładanie i przeprowadzenie na nieruchomości ciągów drenażowych, przewodów i urządzeń służących do przesyłania płynów, pary, gazów i energii elektrycznej oraz urządzeń łączności publicznej i sygnalizacji, a także innych podziemnych, naziemnych lub nadziemnych obiektów i urządzeń niezbędnych do korzystania z tych przewodów i urządzeń jeżeli właściciel lub użytkownik wieczysty nie wyraża na to zgody, lub nieruchomość posiada nieuregulowany stan sprawny. Ograniczenie to następuje zgodnie z planem miejscowym lub decyzją o ustaleniu lokalizacji inwestycji celu publicznego. Udzielenie zezwolenia powinno być poprzedzone rokowaniami z właścicielem lub użytkownikiem wieczystym nieruchomości o uzyskanie zgody na wykonanie prac związanych z zadaniem inwestycyjnym.

Przedmiotowa inwestycja realizowana będzie w oparciu o decyzję Prezydenta Miasta Lublin z dnia 5 sierpnia 2009 r. Nr ABU.ID.I.2.7331-1559/09 o ustaleniu lokalizacji inwestycji celu publicznego dla realizacji kolektora kanalizacji sanitarnej NII odc IV w rejonie ulicy Głuskiej, wzdłuż rzeki Czerniejówki do granic miasta Lublina.

Z wypisu z rejestru gruntów z dnia 4 lutego 2011 r. wydanego przez Urząd Miasta Lublin Wydziału Geodezji dla działki nr 61/2 o powierzchni 0.4882 ha (Obr. 68 ark. 1) wynika, że nieruchomość ta stanowi współwłasność do 3/4 części oraz Stanisława s. Michała i Walerii oraz Marii c. Piotra i Józefy małż. Wójcik do 1/4 części. Stanisław i Maria małż. Wójcik nie żyją, brak jest dokumentu, że ustalony został krąg spadkobierców, a tym samym nie było możliwości przeprowadzenia rokowań.

Zgodnie z art. 113 ust. 6 ustawy z dnia 21 sierpnia 1997 r. o gospodarce nieruchomościami, przez nieruchomość o nieuregulowanym stanie prawnym rozumie się nieruchomość, dla której ze względu na brak księgi wieczystej, zbioru dokumentów albo innych dokumentów nie można ustalić osób, którym przysługują do niej prawa rzeczowe. Natomiast ust. 7 w/w artykułu stanowi, iż przepis ust. 6 stosuje się również, jeżeli właściciel lub użytkownik wieczysty nieruchomości nie żyje i nie przeprowadzono lub nie zostało zakończone postępowanie spadkowe.

Tym samym zgodnie z treścią art. 114 ust. 3 powołanej wyżej ustawy, Prezydent Miasta Lublin działając jako starosta wykonujący zadanie z zakresu administracji rządowej, podał do publicznej wiadomości informację o zamiarze udzielenia zezwolenia w przedmiotowej sprawie, wzywając jednocześnie właścicieli, ich następców prawnych oraz osoby, którym przysługują prawa rzeczowe do nieruchomości, aby w terminie dwóch miesięcy od dnia ukazania się ogłoszenia zgłosili się i udokumentowali swoje prawa, jako strony w postępowaniu. Ogłoszenie zostało podane do publicznej wiadomości poprzez: opublikowanie w dzienniku o zasięgu krajowym „Rzeczpospolita” w dniu 10 stycznia 2011 r. oraz zamieszczone na stronie internetowej Urzędu Miasta Lublin.

Z uwagi na fakt, że w wyznaczonym dwumiesięcznym terminie nie zgłosili się spadkobiercy Stanisława i Marii małż. Wójcik, zgodnie z art. 114 ust. 4 i art. 115 ust. 3 ustawy o gospodarce nieruchomościami, postępowanie administracyjne w sprawie wydania decyzji ograniczającej sposób korzystania z części nieruchomości o nieuregulowanym stanie prawnym, położonej w

Lublinie przy ul. Dominowskiej 2, oznaczonej jako działka nr 61/2 (Obr 68-Dominów ark. 1) zostało wszczęte poprzez wywieszenie zawiadomienia na Elektronicznej Tablicy Ogłoszeń Urzędu Miasta Lublin oraz stronie internetowej UM Lublin, w dniach od 18 marca 2011 r. do 31 marca 2011 r.

Prezydent Miasta Lublin, biorąc pod uwagę przytoczone przez Wnioskodawcę argumenty uznał, że w przedmiotowej sprawie istnieją przesłanki do wydania decyzji w trybie art. 124 ust. 1 ustawy z dnia 21 sierpnia 1997 r. o gospodarce nieruchomościami, zezwalającej na założenie i przeprowadzenie kolektora sanitarnego NII na nieruchomości o nieuregulowanym stanie prawnym, położonej w Lublinie przy ul. Dominowskiej 2, oznaczonej jako działka nr 61/2 (Obr. 68 ark. 1) zgodnie z załącznikiem mapowym stanowiącym integralną część niniejszej decyzji.

Zgodnie z art. 118a ust. 2 ustawy o gospodarce nieruchomościami, niniejsza decyzja podlega ogłoszeniu poprzez wywieszenie na okres 14 dni na Elektronicznej Tablicy Ogłoszeń Urzędu Miasta Lublin.

Zgodnie z treścią art. 124 ust. 4 ustawy o gospodarce nieruchomościami, na osobie występującej o zezwolenie ciąży obowiązek przywrócenia nieruchomości do stanu poprzedniego niezwłocznie po przeprowadzeniu kolektora sanitarnego NII.

Zgodnie z wnioskiem Miejskiego Przedsiębiorstwa Wodociągów i Kanalizacji Sp. z o.o. w Lublinie decyzji niniejszej nadano rygor natychmiastowej wykonalności, gdyż budowa przedmiotowego kolektora w ramach projektu „Rozbudowa i modernizacja systemu zaopatrzenia w wodę i odprowadzania ścieków w Lublinie” pozwoli na podniesienie komfortu i jakości życia mieszkańców poprzez umożliwienie skanalizowania znacznych obszarów południowych rejonów miasta i ekologiczne oddziaływanie na środowisko naturalne. Ponadto nadanie decyzji rygoru natychmiastowej wykonalności usunie podstawową przeszkodę do wystąpienia o pozwolenie na budowę przedmiotowego kolektora, jaką jest brak możliwości wykazania się prawem do dysponowania gruntem na cele budowlane.

Mając powyższe na uwadze orzeczono jak w sentencji.

Od decyzji niniejszej przysługuje stronie prawo wniesienia odwołania do Wojewody Lubelskiego, za pośrednictwem Prezydenta Miasta Lublin ul. Wieniawska 14, 20-071 Lublin, w terminie 14 dni od daty jej doręczenia.

#### **Otrzymują:**

1. Pan
2. Miejskie Przedsiębiorstwo Wodociągów i Kanalizacji Sp. z o.o. W Lublinie  
20-407 Lublin Al. Piłsudskiego 15
3. Prezydent Miasta Lublin  
20-109 Lublin Plac Łokietka 1  
(z prośbą o zamieszczenie na elektronicznej tablicy ogłoszeń na okres 14 dni oraz dokonanie obwieszczenia na okres 14 dni do publicznej wiadomości poprzez opublikowanie na stronie internetowej BIP).
4. Sąd Rejonowy w Lublinie  
X Wydział Ksiąg Wieczystych  
20-607 Lublin ul. Konrada Wallenroda 4d
5. a/a

Z up. PREZIDENTA MIASTA  
  
mgr inż. Andrzej Jedziniak  
DYREKTOR  
Wydziału Geodezji

### OPIS I MAPA

**Ograniczenia praw rzeczowych części działki nr 61/2  
 położonej przy ul. Dominowskiej 2**

**Skala 1 : 1000**

Nr jedn. rejestr. G.110-1

Nomenklatura prawna

Właściciel: 1.

2.

#### WYPIS Z REJESTRU GRUNTÓW


Numer mapy	Numer działki	Powierzchnia działki w [ha]	Blizsze określenie Położenia	Użytek, klasa, Powierzchnia w [ha]
1	61/2	0,4882	ul. Dominowska 2	1-L IV - 0,2792 3-L III - 0,1563 2-L V - 0,0527
Razem		<b>0,4882</b>		

Słownie: cztery tysiące osiemset osiemdziesiąt dwa metry kwadratowe


#### WYKAZ POWIERZCHNI

Numer mapy	Numer działki	Powierzchnia w [ha]	Opis ograniczenia	Użytek, klasa, Powierzchnia w [ha]
1	61/2	0,0278	1,2,3,4,1	1-L IV - 0,2792 3-L III - 0,1285 2-L V - 0,0527

Słownie: dwieście siedemdziesiąt osiem metrów kwadratowych.

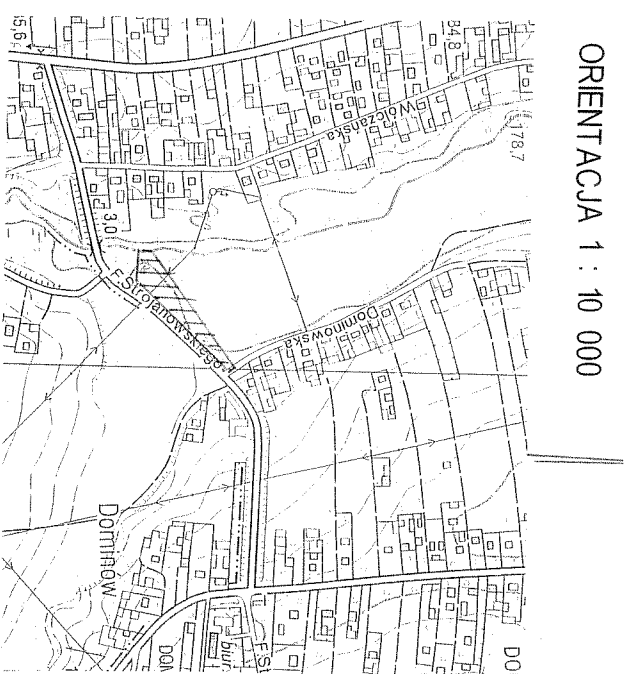

SKALA 1 : 1000

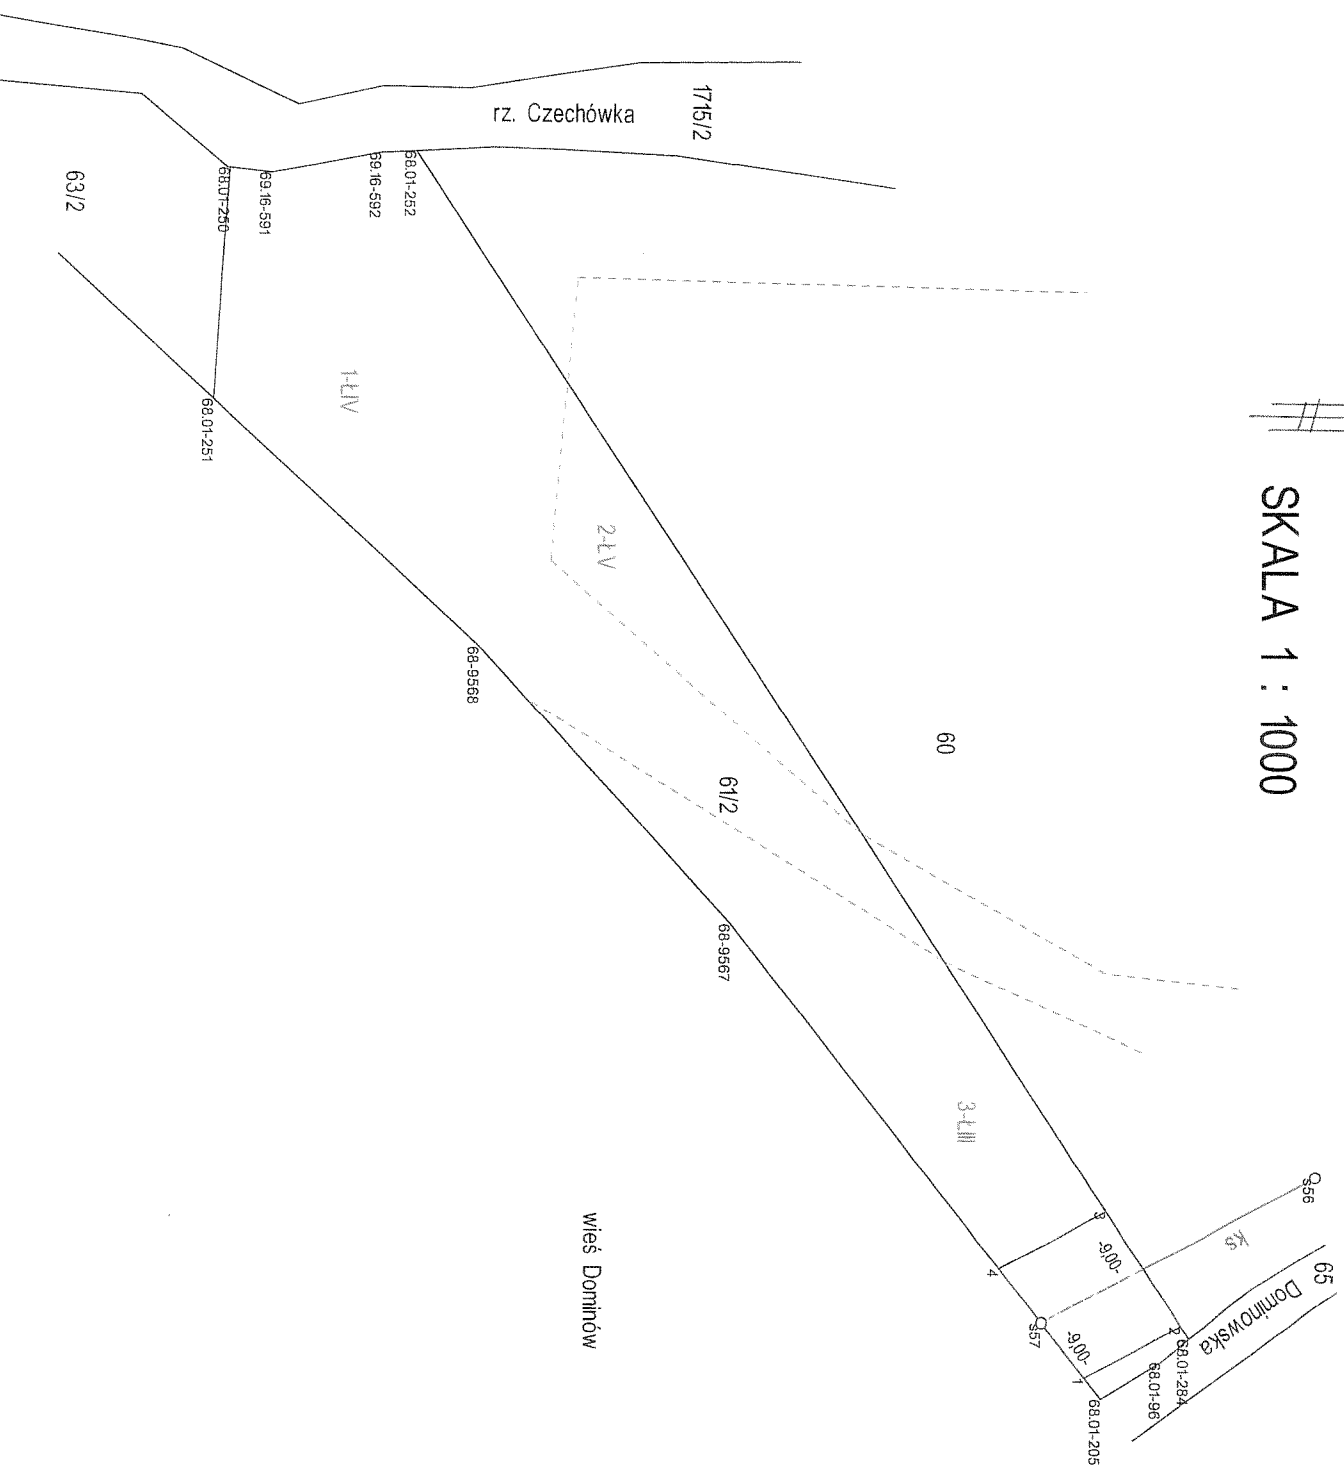

Wykonat:  
 Ks. rob. 6/2011  
 Lublin dnia 16.02.2011r.

GEODEZA I PRAWNICTWO  
*Danuta Siemion*  
 upr. nr 17098

URZĄD MIASTA LUBLIN  
 MIEJSKI OŚRODEK DOKUMENTACJI  
 GEODEZICZNEJ I KATASTRALNEJ  
 Lublin, ul. ...  
 2011-02-21

PREZYDENTA MIASTA  
*Halina Adamek*  
 WICEPREZYDENT  
 INSPEKTOR