



## PREZYDENT MIASTA LUBLIN

ul. Wieniawska 14, 20-071 Lublin, tel.: 81 466 2100, fax: 81 466 2101

GD-NN-III.6821. 37 .2013

Lublin, dnia 18 marca 2013 r.

### DECYZJA

Na podstawie art. 104 i art. 108 ustawy z dnia 14 czerwca 1960 r. Kodeks postępowania administracyjnego (Dz.U. z 2013 r. poz. 267 j.t.) oraz art. 124 ust.1, 2, 4, art. 124a, art. 118a ust. 1 i 2 ustawy z dnia 21 sierpnia 1997 r. o gospodarce nieruchomościami (jednolity tekst Dz.U. z 2010 r. Nr 102 poz. 651 ze zm.) - po rozpatrzeniu wniosku Miejskiego Przedsiębiorstwa Wodociągów i Kanalizacji Sp. z o.o. w Lublinie o wydanie decyzji ograniczającej sposób korzystania z nieruchomości o nieuregulowanym stanie prawnym w związku z zamiarem realizacji projektu „Rozbudowa i modernizacja systemu zaopatrzenia w wodę i odprowadzania ścieków w Lublinie”

### o r z e k a m :

I. Ograniczyć sposób korzystania z nieruchomości przez zezwolenie Miejskiemu Przedsiębiorstwu Wodociągów i Kanalizacji Sp. z o. o. w Lublinie na wykonanie prac związanych z budową sieci kanalizacji sanitarnej w ramach realizacji projektu „Rozbudowa i modernizacja systemu zaopatrzenia w wodę i odprowadzania ścieków w Lublinie”, przez nieruchomość położoną w Lublinie w pobliżu ul. Głuskiej, oznaczoną jako działka nr 18/1 o powierzchni 0.6943 ha (Obr. 67-Głusk ark. 1), której stan prawny jest nieuregulowany.

II. Zakres ograniczenia sposobu korzystania z działki nr 18/1, określa dokumentacja wykonana przez geodetę uprawnionego Przemysława Szczepińskiego, przyjęta do państwowego zasobu geodezyjnego i kartograficznego Miejskiego Ośrodka Dokumentacji Geodezyjnej i Kartograficznej Urzędu Miasta Lublin pod nr 0663.1067-97/2013 z dnia 26 lutego 2013 r.

III. Na jednostce otrzymującej zezwolenie ciąży obowiązek przywrócenia nieruchomości do stanu poprzedniego, niezwłocznie po zakończeniu prac związanych z zadaniem inwestycyjnym. Jeżeli przywrócenie nieruchomości do stanu poprzedniego jest niemożliwe lub powoduje nadmierne trudności lub koszty – wnioskodawca będzie zobowiązany do zapłaty odszkodowania.

IV. Właściciel, posiadacz lub użytkownik nieruchomości obowiązany jest udostępnić nieruchomość dla wykonania czynności związanych z zadaniem inwestycyjnym, konserwacją oraz usuwaniem awarii, ciągów i przewodów.  
Obowiązek udostępnienia nieruchomości podlega egzekucji administracyjnej.

V. Decyzja ostateczna o ograniczeniu sposobu korzystania z nieruchomości stanowi podstawę do dokonania wpisu w księdze wieczystej.

# PREZYDENT MIASTA LUBLIN

VI. Decyzji nadaje się rygor natychmiastowej wykonalności.

## UZASADNIENIE

Zgodnie z art. 124 i art. 124a ustawy z dnia 21 sierpnia 1997 r. o gospodarce nieruchomościami, starosta wykonujący zadanie z zakresu administracji rządowej, może ograniczyć w drodze decyzji sposób korzystania z nieruchomości poprzez udzielenie zezwolenia na zakładanie i przeprowadzenie na nieruchomości ciągów drenażowych, przewodów i urządzeń służących do przesyłania płynów, pary, gazów i energii elektrycznej oraz urządzeń łączności publicznej i sygnalizacji, a także innych podziemnych, naziemnych lub nadziemnych obiektów i urządzeń niezbędnych do korzystania z tych przewodów i urządzeń, jeżeli właściciel lub użytkownik wieczysty nie wyraża na to zgody, a także gdy nieruchomość posiada nieuregulowany stan sprawny. Ograniczenie to następuje zgodnie z planem miejscowym lub decyzją o ustaleniu lokalizacji inwestycji celu publicznego.

Miejskie Przedsiębiorstwo Wodociągów i Kanalizacji Sp. z o. o. w Lublinie pismem z dnia 9 listopada 2012 r. znak: EN/2000/272/2012 oraz pismem z dnia 6 marca 2013 r. znak: EN/2000/K22B/41/2013, wystąpiło do tut. Urzędu o ograniczenie sposobu korzystania z nieruchomości o nieuregulowanym stanie prawnym, położonej w Lublinie w pobliżu ul. Głuskiej, w związku z budową sieci kanalizacji sanitarnej w ramach realizacji projektu „Rozbudowa i modernizacja systemu zaopatrzenia w wodę i odprowadzania ścieków w Lublinie”.

Zgodnie z załączoną do wniosku decyzją nr 823/227 Prezydenta Miasta Lublin z dnia 5 listopada 2009 r. nr AB-ID-I.1.7331-2212/09 o ustaleniu lokalizacji inwestycji celu publicznego polegającej na realizacji sieci wodociągowej oraz kanalizacji sanitarnej w rejonie ulic Głuskiej, F.Strojnowskiego, Miętowej, Handlowej, Zorza, Dominowskiej, Masarskiej, Wygodnej w Lublinie, przedmiotowa inwestycja ma być przeprowadzona między innymi przez działkę nr 18/1.

Z wypisu z rejestru gruntów z dnia 30 listopada 2012r. wydanego przez Urząd Miasta Lublin Wydział Geodezji dla działki nr 18/1 o powierzchni 0.6943 ha (Obr. 67-Głusk ark. 1) wynika, że nieruchomość ta wpisana jest na rzecz Skarbu Państwa (bez podania tytułu własności).

Zgodnie z art. 113 ust. 6 ustawy z dnia 21 sierpnia 1997 r. o gospodarce nieruchomościami, przez nieruchomość o nieuregulowanym stanie prawnym rozumie się nieruchomość, dla której ze względu na brak księgi wieczystej, zbioru dokumentów albo innych dokumentów nie można ustalić osób, którym przysługują do niej prawa rzeczowe.

Zgodnie z treścią art. 114 ust. 3 powołanej wyżej ustawy, Prezydent Miasta Lublin działając jako starosta wykonujący zadanie z zakresu administracji rządowej, podał do publicznej wiadomości informację o zamiarze ograniczenia sposobu korzystania z w/w nieruchomości, wzywając jednocześnie właścicieli, ich następców prawnych oraz osoby, którym przysługują prawa rzeczowe do nieruchomości, aby w terminie dwóch miesięcy od dnia ukazania się ogłoszenia zgłosili się i udokumentowali swoje prawa, jako strony w postępowaniu. Ogłoszenie zostało podane do publicznej wiadomości poprzez: opublikowanie w dzienniku o zasięgu krajowym „Gazeta Prawna” w dniu 7 grudnia 2012 r. oraz zamieszczone na stronie internetowej Urzędu Miasta Lublin.

Z uwagi na fakt, że w wyznaczonym dwumiesięcznym terminie nie zgłosiły się osoby, którym przysługują prawa rzeczowe do w/w działki, zgodnie z art. 114 ust. 4 i art. 115 ust. 3 ustawy o gospodarce nieruchomościami, postępowanie administracyjne w sprawie ograniczenia sposobu korzystania z części nieruchomości o nieuregulowanym stanie prawnym, położonej w Lublinie w pobliżu ul. Głuskiej, oznaczonej jako działka nr 18/1 (Obr 67-Głusk ark.

## PREZYDENT MIASTA LUBLIN

1) zostało wszczęte poprzez wywieszenie zawiadomienia na Elektronicznej Tablicy Ogłoszeń Urzędu Miasta Lublin oraz stronie internetowej UM Lublin.

Prezydent Miasta Lublin, biorąc pod uwagę przytoczone przez Wnioskodawcę argumenty uznał, że w przedmiotowej sprawie istnieją przesłanki do wydania decyzji w trybie art. 124 ust. 1 ustawy z dnia 21 sierpnia 1997 r. o gospodarce nieruchomościami, ograniczającej sposób korzystania z nieruchomości przez zezwolenie na założenie i przeprowadzenie sieci kanalizacji sanitarnej przez nieruchomość o nieuregulowanym stanie prawnym, położoną w Lublinie w pobliżu ul. Głuskiej, oznaczoną jako działka nr 18/1 (Obr.67 ark. 1) zgodnie z załącznikiem mapowym stanowiącym integralną część niniejszej decyzji.

Zgodnie z art. 118a ust. 2 ustawy o gospodarce nieruchomościami, niniejsza decyzja podlega ogłoszeniu poprzez wywieszenie na okres 14 dni na Elektronicznej Tablicy Ogłoszeń Urzędu Miasta Lublin.

Zgodnie z treścią art. 124 ust. 4 ustawy o gospodarce nieruchomościami, na osobie występującej o zezwolenie ciąży obowiązek przywrócenia nieruchomości do stanu poprzedniego niezwłocznie po przeprowadzeniu sieci kanalizacji sanitarnej.

Zgodnie z wnioskiem Miejskiego Przedsiębiorstwa Wodociągów i Kanalizacji Sp. z o.o. w Lublinie, decyzji niniejszej nadano rygor natychmiastowej wykonalności, gdyż przedmiotowa inwestycja polegająca na przebudowie obiektów infrastruktury technicznej podyktowana jest złym stanem technicznym istniejących urządzeń, wynikającym z długiego okresu eksploatacji, co może skutkować powstaniem awarii. Wyżej wspomniana przebudowa ma temu zapobiec. Z uwagi na skalę projektu (wartość ok.15 mln zł) oraz bezpośredni wpływ na podniesienie komfortu i jakości życia mieszkańców, ekologiczne oddziaływanie na środowisko naturalne, realizacja przedsięwzięcia jest zadaniem kluczowym z punktu widzenia możliwości zrealizowania całego projektu i osiągnięcia wymaganych efektów ekologicznych. Ponadto nadanie decyzji rygoru natychmiastowej wykonalności usunie podstawową przeszkodę do wystąpienia o pozwolenie na budowę przedmiotowej sieci kanalizacji sanitarnej, jaką jest brak możliwości wykazania się prawem do dysponowania gruntem na cele budowlane.

Mając powyższe na uwadze orzeczono jak w sentencji.

Od decyzji niniejszej przysługuje stronie prawo wniesienia odwołania do Wojewody Lubelskiego, za pośrednictwem Prezydenta Miasta Lublin ul. Wieniawska 14, 20-071 Lublin, w terminie 14 dni od daty jej doręczenia.

### Otrzymują:

1. Miejskie Przedsiębiorstwo Wodociągów i Kanalizacji Sp. z o.o. W Lublinie  
20-407 Lublin Al. Piłsudskiego 15
2. Prezydent Miasta Lublin  
20-109 Lublin Plac Łokietka 1  
(z prośbą o zamieszczenie na elektronicznej tablicy ogłoszeń na okres 14 dni oraz dokonanie obwieszczenia na okres 14 dni do publicznej wiadomości poprzez opublikowanie na stronie internetowej BIP).
3. a/a

z up. PREZYDENTA MIASTA  
mgr inż. Andrzej Jedyniak  
DYREKTOR  
Wydziału Geodezji

# OPIS I MAPA Z PROJEKTEM OGRANICZENIA SPOSOBU KORZYSTANIA Z NIERUCHOMOŚCI

skala 1:1000

Miasto: Lublin  
Obręb ewid.: 67-Głusk  
Arkusz 1

Jedn. rej.: G.1-1  
Działka ewid.: 18/1  
KW -----


## WYPIS Z REJESTRU GRUNTÓW

1. SKARB PAŃSTWA właściciel								
L.p.	Numer			Określenie położenia	Rodzaj użytku	Klasa	Powierzchnia	
	obrębu	mapy	działki				użytków	ogólna
1	67-Głusk	1	18/1	w pobl. ul. Głuskiej	22-Ł 20-Ł 5005-W 3-R	III IV - IVa	0,5634 0,0684 0,0432 0,0193	0,6943
<b>Ogółem powierzchnia:</b>							<b>0,6943</b>	<b>0,6943</b>

słownie: sześć tysięcy dziewięćset czterdzieści trzy metry kwadratowe

Wykazane na mapie granice nieruchomości są zgodne z danymi ewidencji gruntów obrębu 67-Głusk wg stanu na rok 2013.

Linie rozgraniczające pasa roboczego określono na podstawie wytycznych MPWIK Sp. z o.o z 20.02.2013 r.

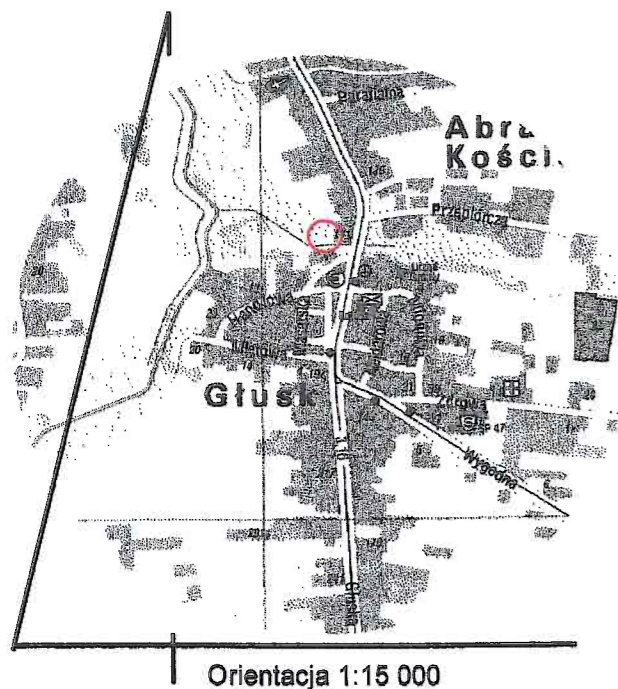


**URZĄD MIASTA LUBLIN**  
MIEJSKI OŚRODEK DOKUMENTACJI  
GEODEZYJNEJ I KARTOGRAFICZNEJ

Poświadczam zgodność niniejszego dokumentu z oryginałami przyjętym do państwowego zasobu geodezyjnego i kartograficznego w MÓDGIK Urzędu Miasta Lublin

*nr. 0663.1067-97/2013*

Lublin dn. 2013-02-26 **Z up. PREZYDENTA MIASTA**  
*Halina Adamek*  
**Halina Adamek**  
INSPEKTOR

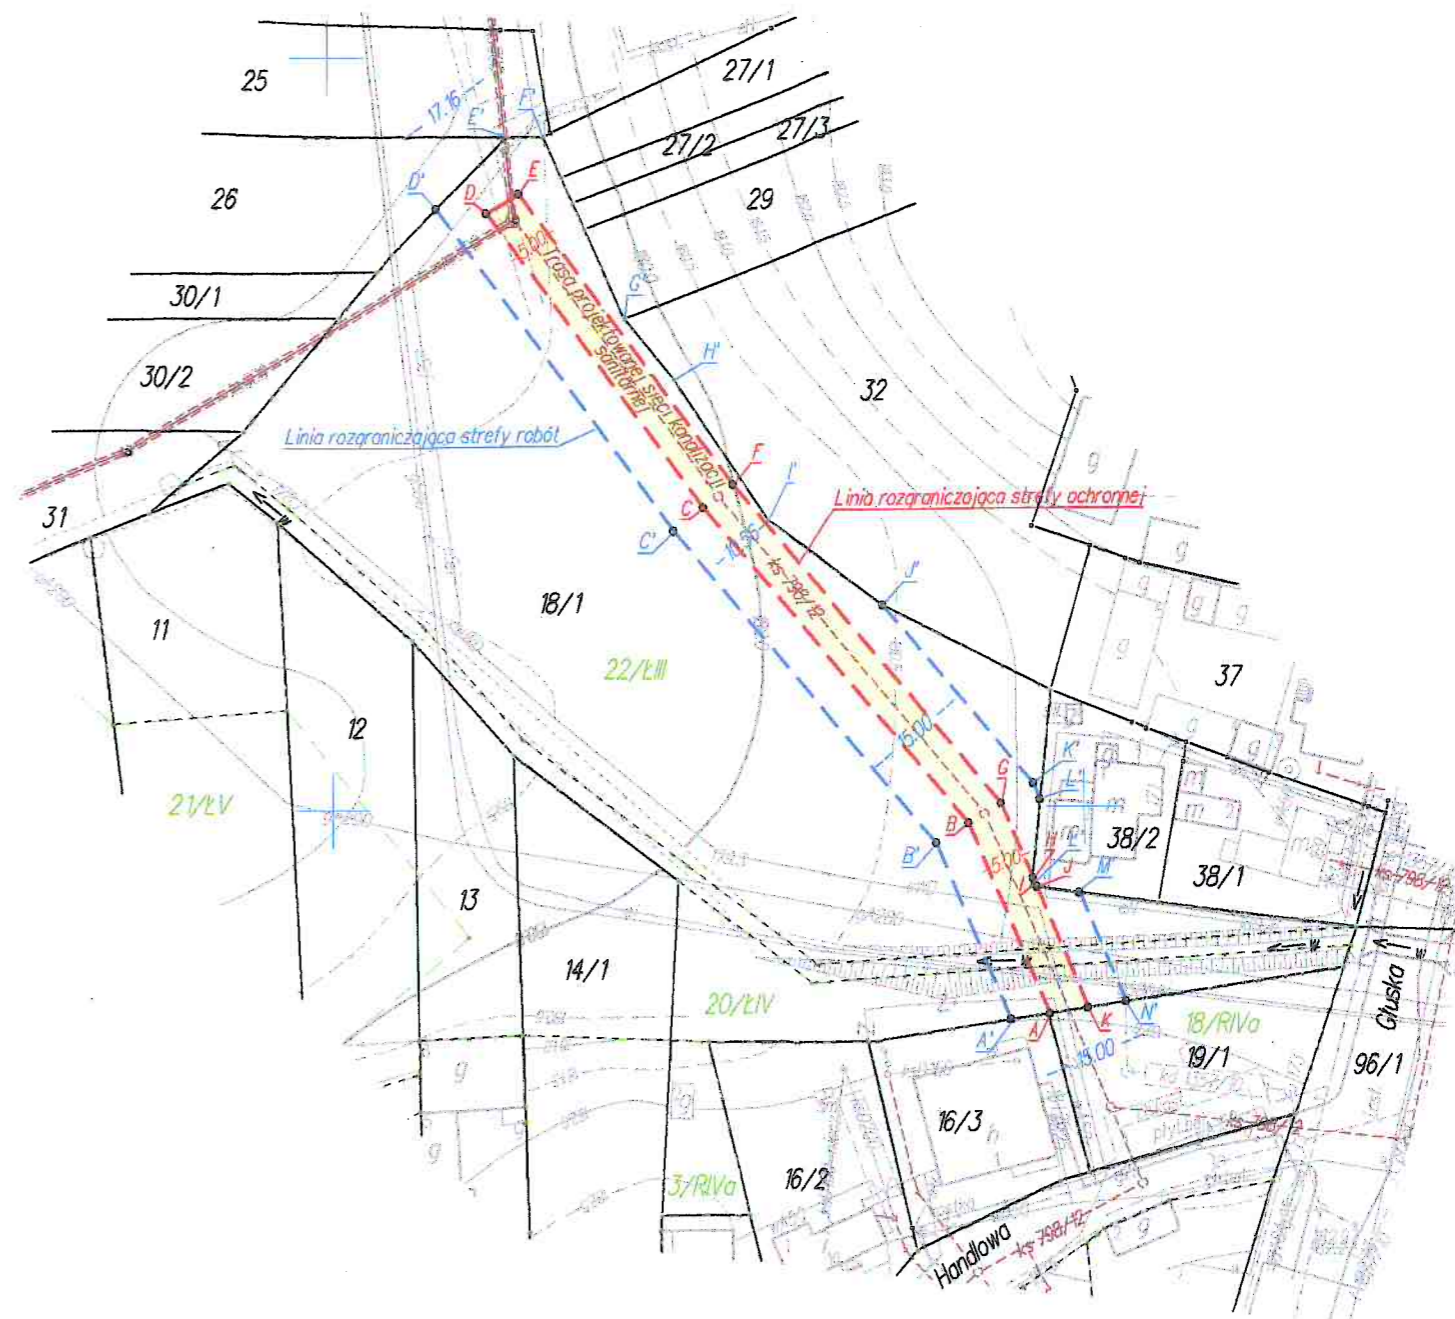

### OKREŚLENIE POWIERZCHNI NIERUCHOMOŚCI PRZEZNACZONEJ DO OBJĘCIA OGRANICZENIEM SPOSOBU KORZYSTANIA

Numer			Oznaczenie obszaru projektowanego do objęcia ograniczeniem sposobu korzystania z nieruchomości	Rodzaj użytku	Klasa	Powierzchnia	
obrębu	mapy	działki				Użytków	ogólna
67-Głusk	1	18/1	A-B-C-D-E-F-G-H-I-J-K-A A'-B'-C'-D'-E'-F'-G'-H'-I'-J'-K'-L'-L'-M'-N'-A'	22-Ł 20-Ł 5004-W	III IV -	0,0612/0,1683	0,0657
						0,0032/0,0133	0,1854
						0,0013/0,0038	
<b>razem:</b>						<b>0,0657/0,1854</b>	<b>0,0657 0,1854</b>

Sporządził: **GEODETA**  
*Przemysław Szczepiński*  
inż. Przemysław Szczepiński  
uprawnienia zawodowe nr 16867

**Biuro Obsługi Rynku Nieruchomości s.c.**  
20-150 Lublin  
ul. Bursaki 15  
NIP 946-20-95-318  
tel./fax 81 534 02 04, tel. 81 53 223 85 C

Lublin, dnia 21.02.2013 r.  
Zlec. 16/13, KERG 12-412/13