

Województwo Lubelskie  
Jednostka ewiden. m. LUBLIN  
Obwód 35-Stary Gaj

Biuro Geodezyjno-Projektowe  
"PROKART"  
20-831 Lublin, ul. Nałęczowska 56  
tel. 081 442-12-00, tel./fax 081 442-12-01

## OPIS I MAPA PROJEKTU PODZIAŁU NIERUCHOMOŚCI

wykonanego w trybie ustawy o gospodarce nieruchomościami

Nr jednostki rejestrowej **G.3-1** Nr księgi wieczystej **BRAK**

właściciel:

Skarb Państwa

- udz. 1/1

władający:

Polskie Koleje Państwowe S.A.

00-973 Warszawa, ul. Szczęśliwicka 62

imię i nazwisko władającego - właściciela, nazwa

## WYKAZ ZMIAN GRUNTOWYCH

Numer mapy	Numer działki	Powierzchnia działki-ha	Rodzaj użytków, klasa i pow. w ha	Położenie
<b>przed podziałem</b>				
3	1/2	8,1860	Tk - 8,1262; B - 0,0598	Tereny PKP przy ul. Janowskiej
	=====	=====	=====	
	<b>OGÓLEM</b>	<b>8,1860</b>	<b>8,1860</b>	
<b>po podziale</b>				
3	<b>1/3</b>	<b>1,4916</b>	dr - 1,4318; B - 0,0598	ulica Janowska
3	<b>1/4</b>	<b>6,6944</b>	Tk - 6,6944	Tereny PKP przy ul. Janowskiej
	=====	=====	=====	
	<b>OGÓLEM</b>	<b>8,1860</b>	<b>8,1860</b>	

**Słownie: osiem hektarów jeden tysiąc osiemset sześćdziesiąt metrów kwadratów,**

Granice uwidocznione na mapie z projektem podziału są zgodne z danymi wykazanymi w ewidencji gruntów i budynków na dzień 09.09.2013 r.

Wykonał: mgr inż. Cezary Komárnicki  
geodeta, nr upr. 10052

Lublin, dnia 09.09.2013 r.


URZĄD MIASTA LUBLIN  
MIEJSKI OŚRODEK DOKUMENTACJI  
GEODEZYJNEJ I KARTOGRAFYCZNEJ

Powiatowca się zgodności niniejszego projektu z oryginalnym planem do państwowego zasobu geodezyjnego i kartograficznego w MODOIG Urzędu Miasta Lublin

nr. 0663-1035-44/2013


2013-09-26

Z up. PREZYDENTA MIASTA  
Halina Adamek  
INSPEKTOR

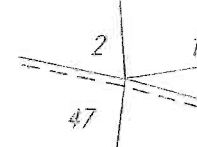

KOPIA

Mapa projektu podziału  
skala 1:2000

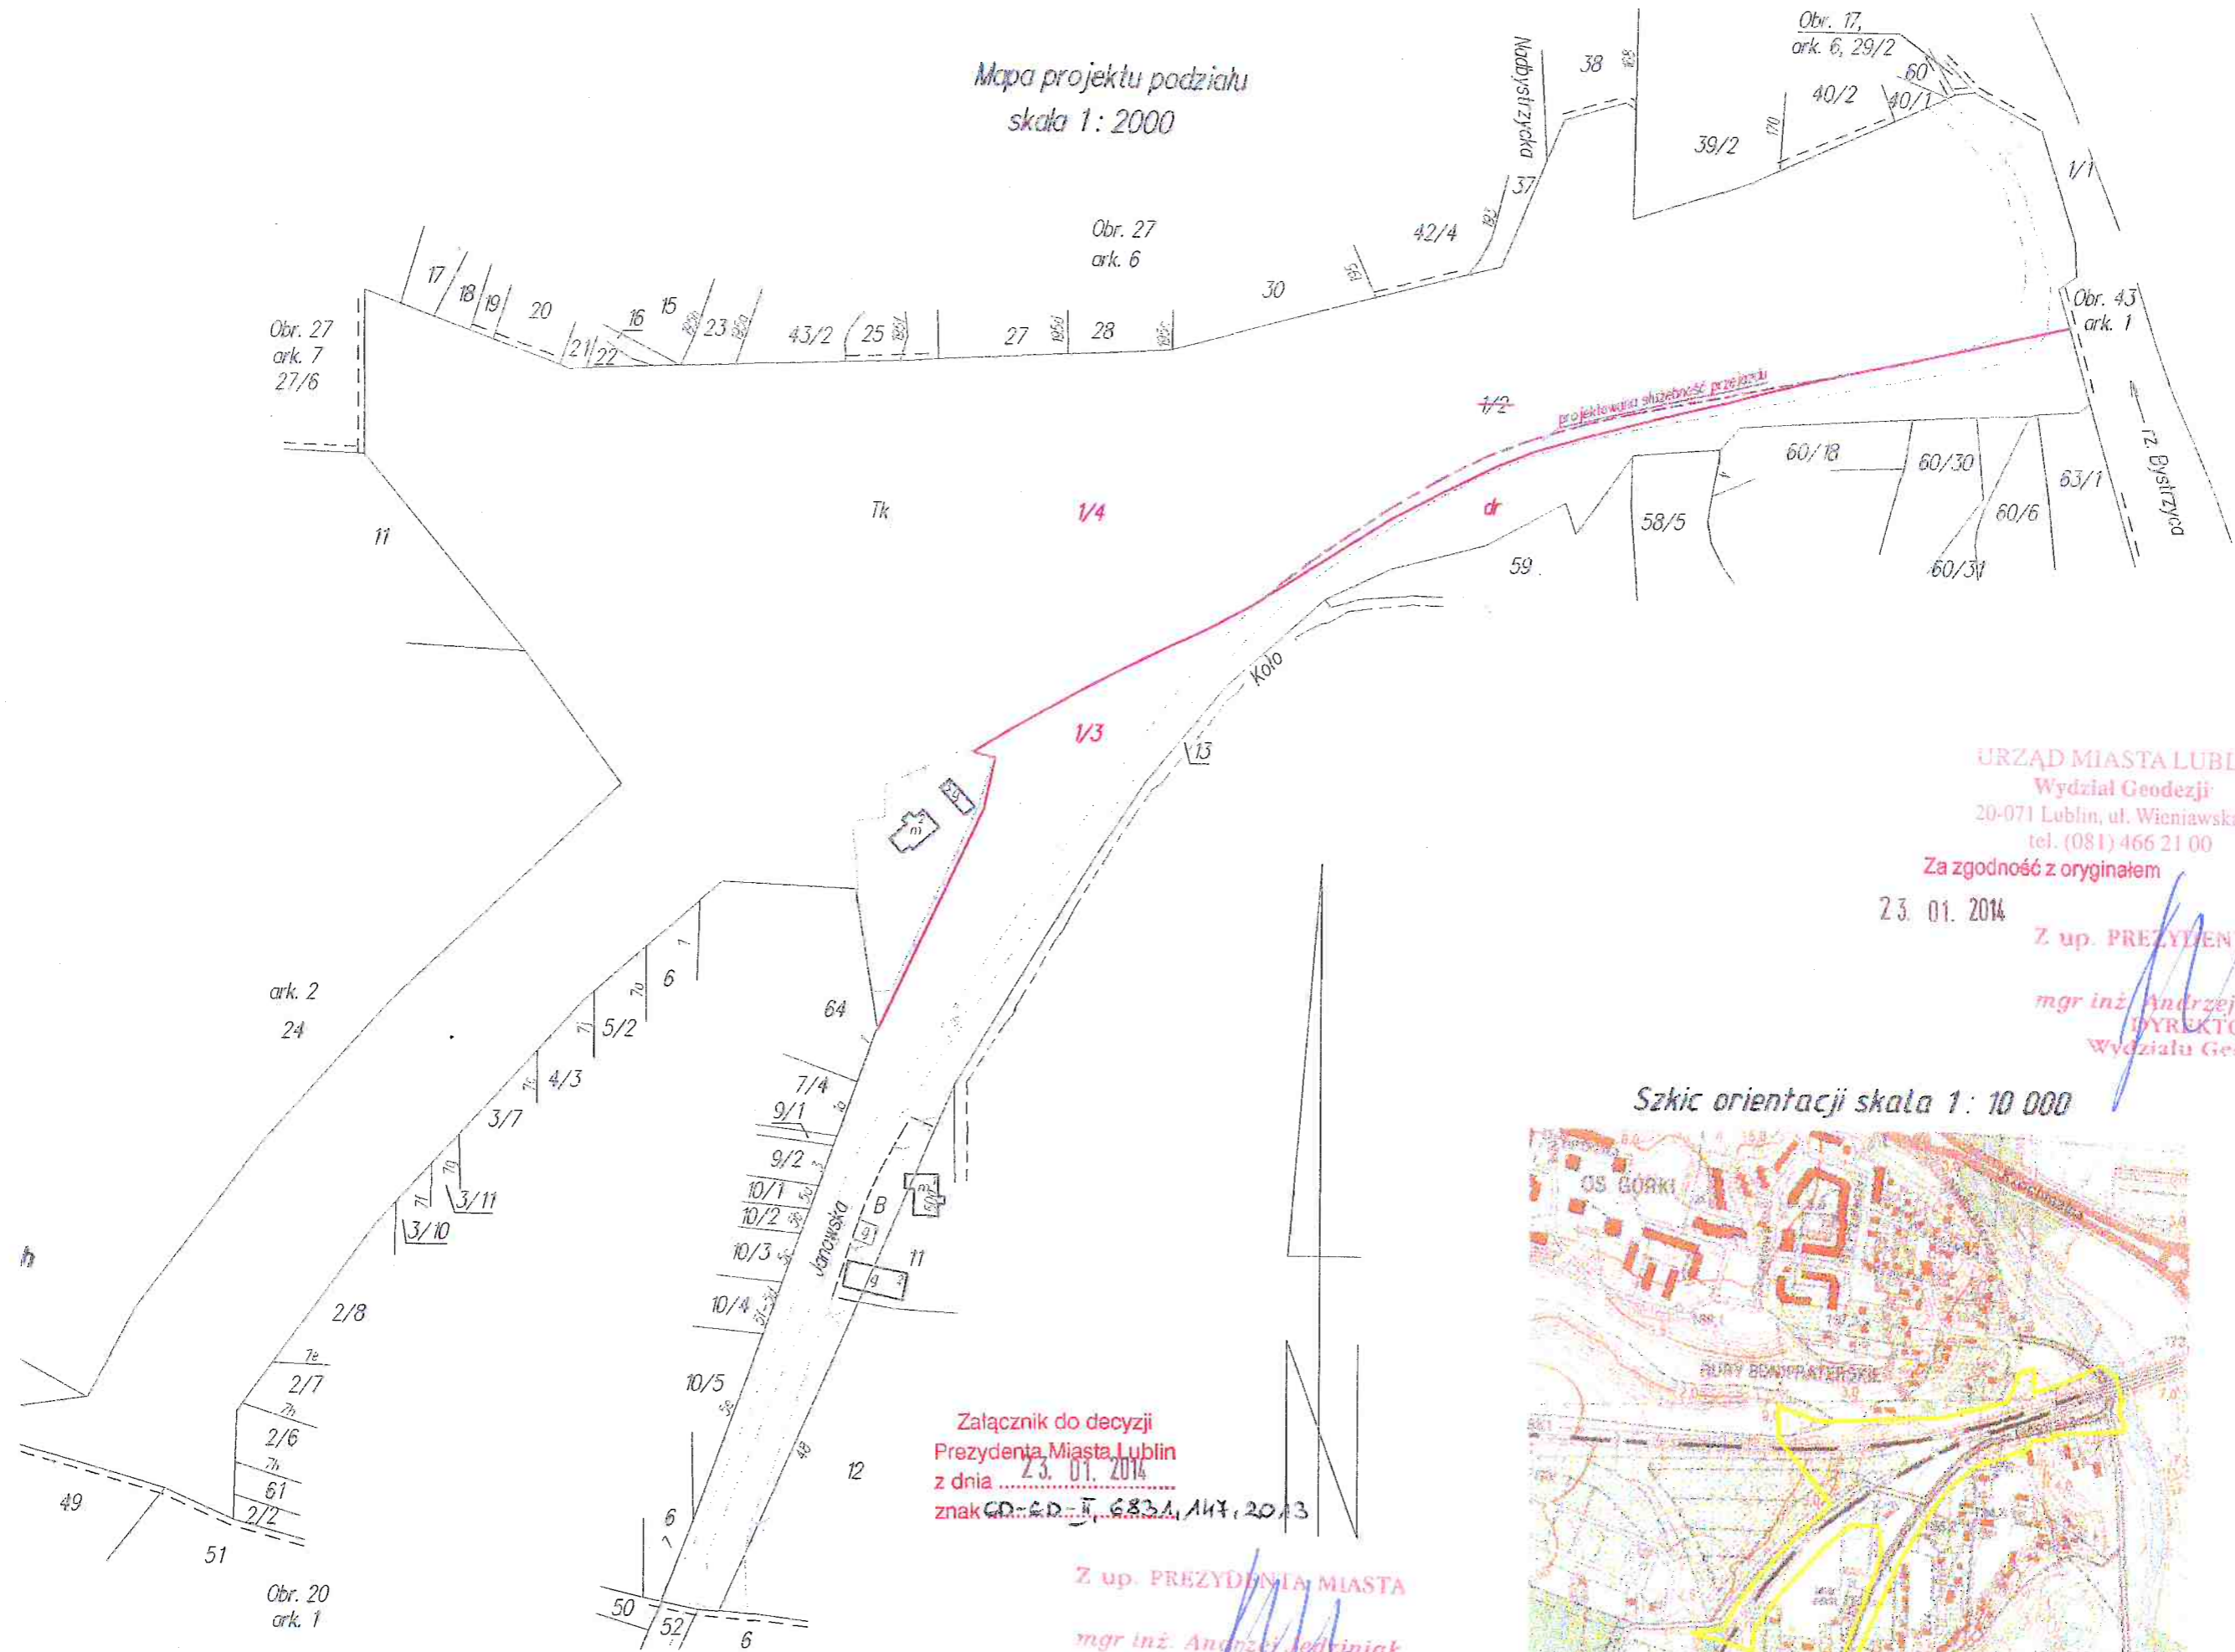

URZĄD MIASTA LUBLIN  
Wydział Geodezji  
20-071 Lublin, ul. Wieniawska 14  
tel. (081) 466 21 00

Za zgodność z oryginałem

23. 01. 2014

Z up. PREZYDENTA MIASTA  
mgr inż. Andrzej Jedziniak  
DYREKTOR  
Wydziału Geodezji

Załącznik do decyzji  
Prezydenta Miasta Lublin  
z dnia 23. 01. 2014  
znak CD-60-1.6834.147.2013

Z up. PREZYDENTA MIASTA  
mgr inż. Andrzej Jedziniak  
DYREKTOR  
Wydziału Geodezji

Szkic orientacji skala 1:10 000

