
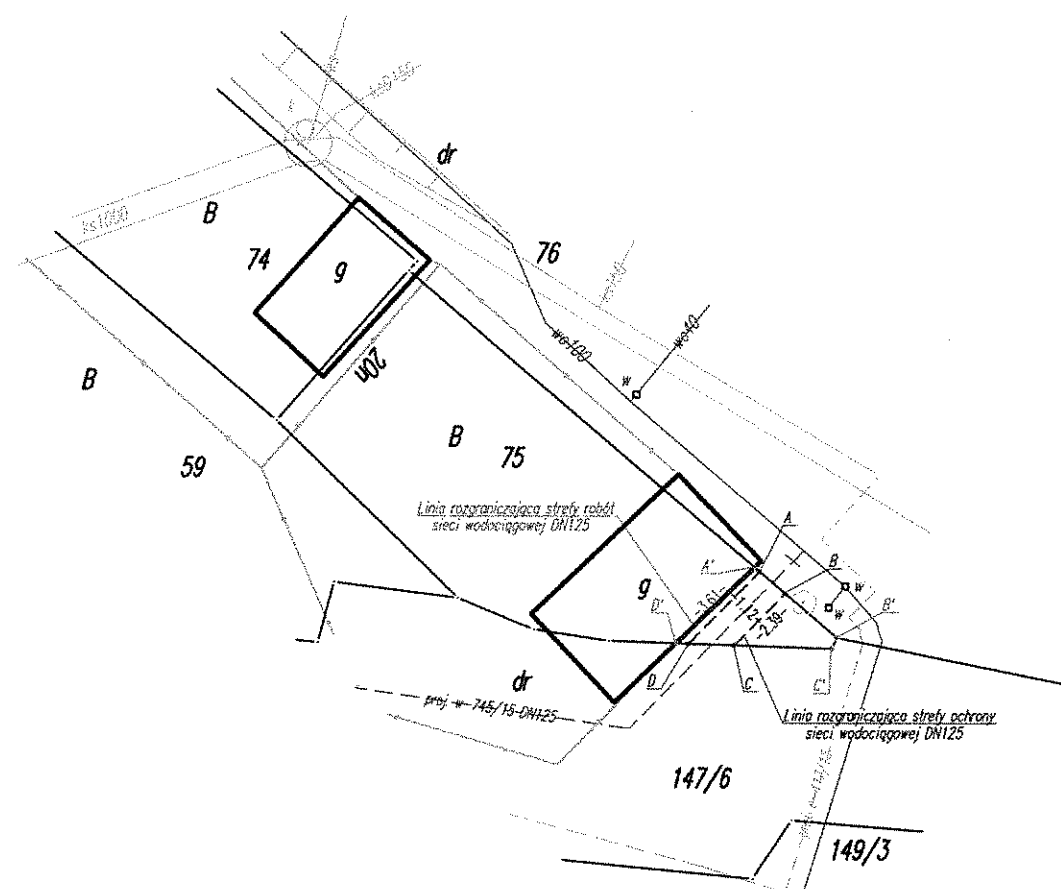


Załącznik nr do decyzji
 z dnia 10.10.2016r.
 znak GD-M-III.68.81.39.2016

Z up. PREZYDENTA MIASTA
 mgr inż. Andrzej Jedziński
 DYREKTOR
 Wydziału Geodezji

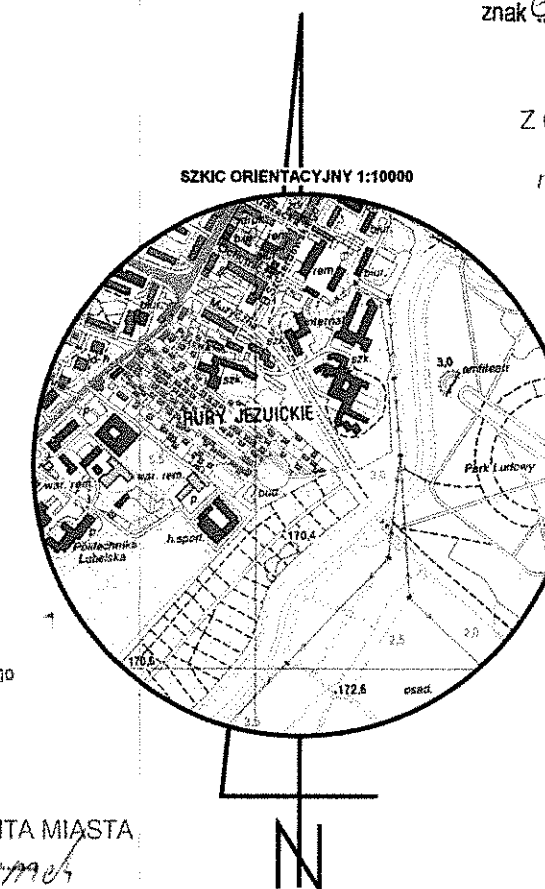

Poświadczam, że niniejszy dokument został opracowany w wyniku prac geodezyjnych i kartograficznych, których rezultaty zawiera operat techniczny wpisany do ewidencji materiałów państwowego zasobu geodezyjnego i kartograficznego
 PREZYDENT MIASTA LUBLIN
 Państwowy Zasób Geodezji i Kartograficzny
 P.0663. 2016. 2313
 operat ewidencyjny materiału - operat techniczny
 Operat techniczny wpisany do ewidencji materiałów zasobu
 w dniu 2016-07-29
 Lublin, dn. 2016-07-29

Z up. PREZYDENTA MIASTA
 Malina Adamek
 INSPEKTOR

OKREŚLENIE POWIERZCHNI NIERUCHOMOŚCI PRZEZNACZONEJ DO OBJĘCIA OGRANICZENIEM SPOSOBU KORZYSTANIA

Numer			Oznaczenie obszaru projektowanego do objęcia ograniczeniem sposobu korzystania z nieruchomości	Rodzaj użytku	Klasa	Powierzchnia	
obręb	mapy	działki				Użytków	ogólna
0029, Rury Św.Ducha	5	75	A-B-C-D-A A'-B'-C'-D'-A'	B	-	0,0003 0,0007	0,0003 0,0007
razem:						0,0003 0,0007	0,0003 0,0007

Województwo: lubelskie
 Powiat: m.Lublin
 Jednostka ewid.: 066301_1, Lublin
 Obręb: 0029, Rury Św.Ducha,
 Arkusz: 5
 Jednostka rej.: G269

skala
 1:250

**MAPA Z PROJEKTEM
 OGRANICZENIA SPOSOBU KORZYSTANIA
 Z NIERUCHOMOŚCI**
 działka ewid. nr 75 przy ul.Nadbystrzyckiej 20n

Wykazane na mapie granice nieruchomości są zgodne z danymi ewidencji gruntów obręb 0029, Rury Św.Ducha wg stanu na dzień 15.07.2016 r.

Sporządził:

GEODETA
 inż. Przemysław Szczepiński
 uprawnienia zawodowe nr 16867

Biuro Obsługi Rynku Nieruchomości S.C.
 20-301 Lublin
 ul. Fabryczna 2 lok. 3.3/1
 NIP 946-20-95-318
 tel./fax 81 534 02 94, tel. 81 53 223 85 5

Ozn.kanc.: GD-OD-II.6640.2139.2016
 Lublin, dnia 15.07.2016 r.

zlec.41/16