
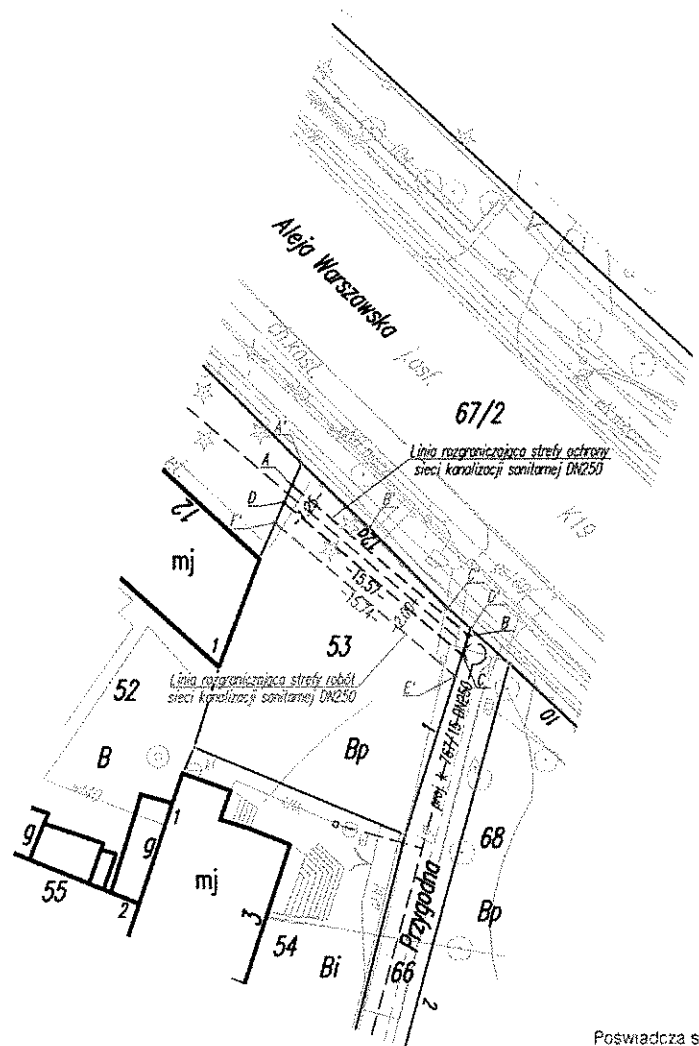


Załącznik nr 1 do decyzji
z dnia 10.10.2016r.
znak GD-OD-II.6640.2141.2016

Z up. PREZYDENTA MIASTA
mgr inż. Andrzej Jedziniak
DYREKTOR
Wydziału Geodezji

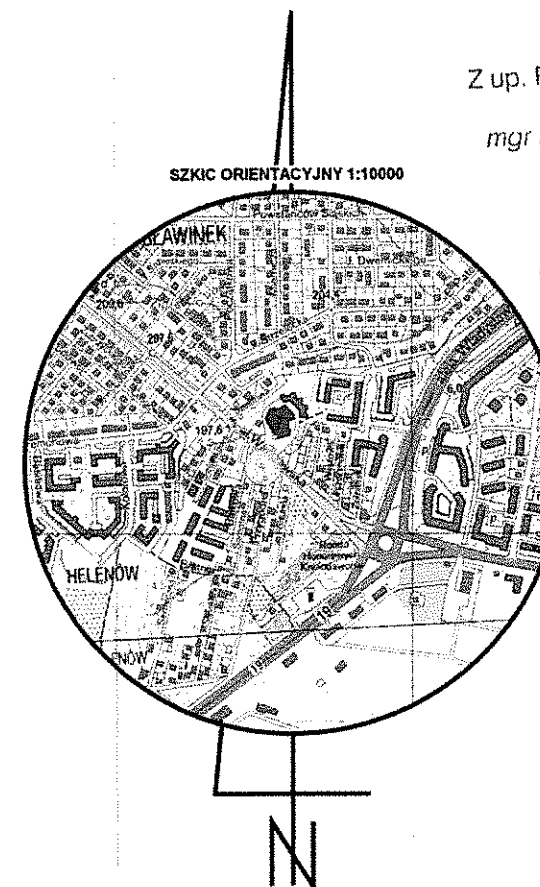

Poswiadcza się, że niniejszy dokument został opracowany w wyniku prac geodezyjnych i kartograficznych, których rezultaty zawiera operat techniczny wpisany do ewidencji materiałów państwowego zasobu geodezyjnego i kartograficznego
PREZYDENT MIASTA LUBLIN
Państwowy Zasób Geodezji i Kartograficzny

P.0663. 2016.2306

Operat techniczny wpisano do ewidencji materiałów państwowego zasobu geodezyjnego i kartograficznego

w dniu 2016-07-29 Z up. PREZYDENTA MIASTA

Lublin, dn. 2016-07-29

Halina Adamek
INSPEKTOR

OKREŚLENIE POWIERZCHNI NIERUCHOMOŚCI PRZEZNACZONEJ DO OBJĘCIA OGRANICZENIEM SPOSOBU KORZYSTANIA

| Numer | | Oznaczenie obszaru projektowanego do objęcia ograniczeniem sposobu korzystania z nieruchomości | Rodzaj użytku | Klasa | Powierzchnia | | |
|-----------------|------|--|------------------------------------|-------|--------------|--------------------------------|--------------------------------|
| obrębu | mapy | | | | działki | Użytków | ogólna |
| 0003, Czechów I | 13 | 53 | A-B-C-D--A A'-B'-C'-D'-E'-F'-A' | Bp | - | 0,0019 0,0056 | 0,0019 0,0056 |
| razem: | | | | | | 0,0019 0,0056 | 0,0019 0,0056 |

Województwo: lubelskie
Powiat: m.Lublin
Jednostka ewid.: 066301_1, Lublin
Obręb: 0003, Czechów I,
Arkusz: 13
Jednostka rej.: G633

skala
1:500

**MAPA Z PROJEKTEM
OGRANICZENIA SPOSOBU KORZYSTANIA
Z NIERUCHOMOŚCI**
działka ewid. nr 53 przy al. Warszawskiej 12a

Wykazane na mapie granice nieruchomości są zgodne z danymi ewidencji gruntów obrębu 0003, Czechów I wg stanu na dzień 15.07.2016 r.

Sporządził:

GEODETA
inż. Przemysław Szczepiński
uprawnienia zawodowe nr 16867

Ozn.kanc.: GD-OD-II.6640.2141.2016
Lublin, dnia 15.07.2016 r.

Biuro Obsługi Rynku Nieruchomości
20-301 Lublin
ul. Fabryczna 2 lok. 3.3/1
NIP 946-20-95-318
tel./fax 81 534 02 04, tel. 81 53 223 85

zlec.42/16