
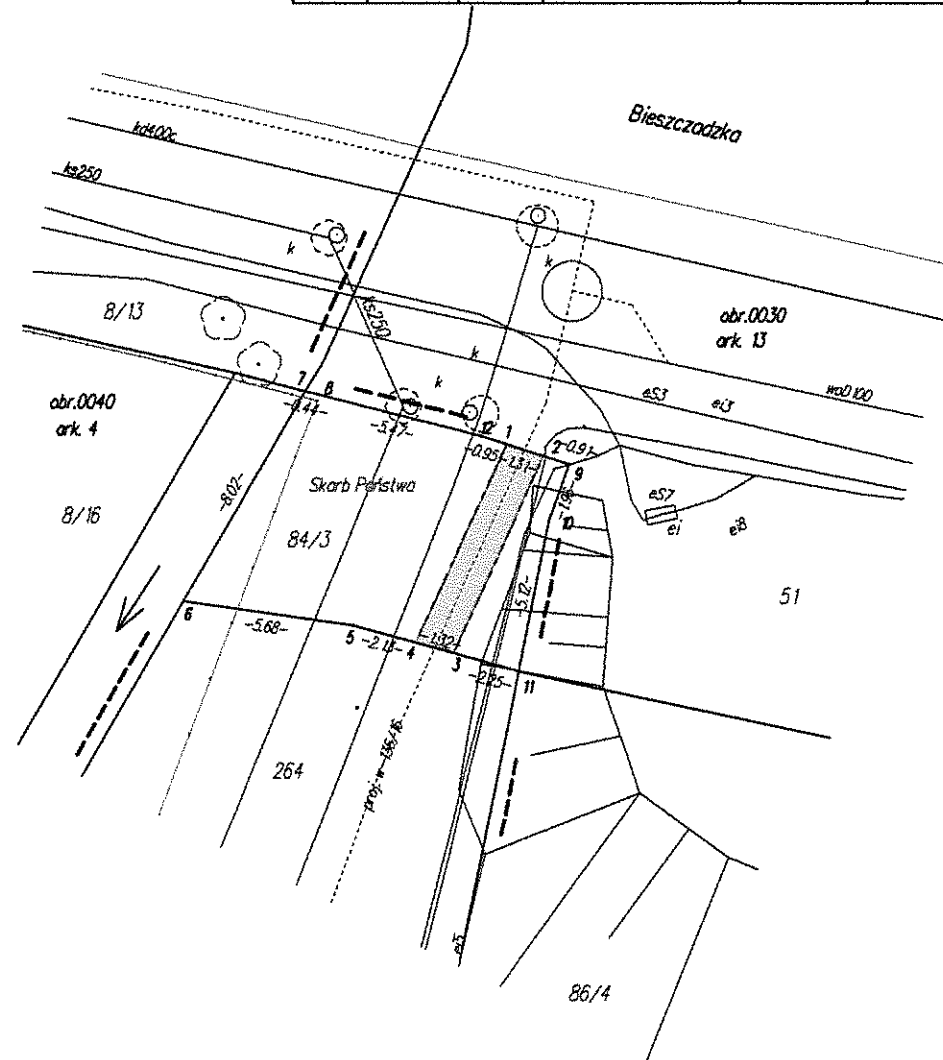


Określenie powierzchni nieruchomości przeznaczonych do objęcia ograniczeniem sposobu korzystania

Stan na podstawie informacji z ewidencji gruntów i budynków						Obszar ograniczenia				
Obręb	Nr jedn. rej.	Arkusz	Właściciel	Nr działki	Pole pow. ha	Nomenklatura prawna	strefa do objęcia ograniczenia sposobu korzystania (kolor zielony)	oznaczenie obszaru projektowanego objęcia ograniczeniem sposobu korzystania z nieruchomości	strefa do przeprowadzenia koniecznych robót (kolor żółty)	oznaczenie obszaru projektowanego objęcia ograniczeniem sposobu korzystania z nieruchomości
0027-Rury Bonifraterskie	G.5	1	Skarb Państwa	84/3	0.0073		0.0009	1,2,3,4,1	0.0073	7, 8, 12, 1, 2, 9,10, 11, 3, 4, 5, 6, 7

SZKIC ORIENTACYJNY 1:10000

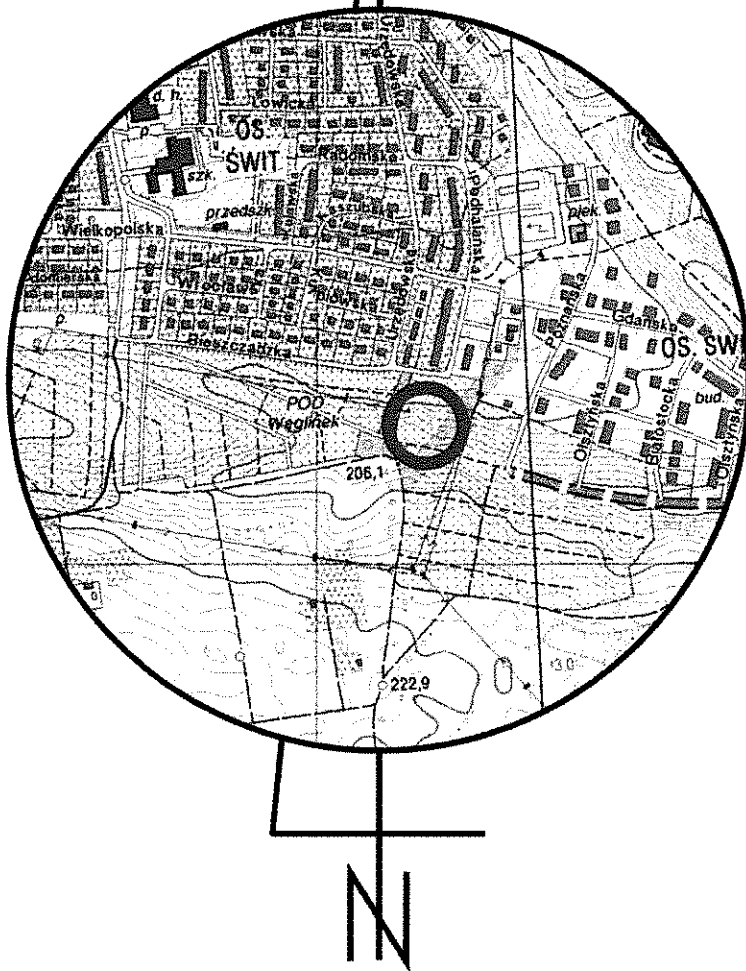

Załącznik nr 1 do decyzji  
z dnia 18.10.2016r.  
znak GD-MY-III.6.891.18.2016

Z up. PREZYDENTA MIASTA  
mgr inż. Andrzej Jedziak  
DYREKTOR  
Wydziału Geodezji

Pełnowidza się, że niniejszy dokument został opracowany w wyniku prac geodezyjnych i kartograficznych, których rezultaty zawiera operat techniczny wpisany do ewidencji materiałów państwowego zasobu geodezyjnego i kartograficznego  
PREZYDENT MIASTA LUBLIN  
Państwowy Zasób Geodezyjny i Kartograficzny

P.0663. 2016. 2636  
Identyfikator ewidencyjny materiału - operatu technicznego  
Operat techniczny wpisano do ewidencji materiałów zasobu  
w dniu 2016-08-26 Z up. PREZYDENTA MIASTA  
Lublin, dn. 2016-08-26 Halina Adamek  
INSPEKTOR

Województwo: 06 – lubelskie  
Powiat: 0663 – m. Lublin  
Jednostka ewidencyjna: 066301\_1 Lublin  
Obręb ewidencyjny 066301\_1.0027 – Rury Bonifraterskie

MAPA Z OGRANICZENIEM W KORZYSTANIU  
Z NIERUCHOMOŚCI

Skala 1: 250

Wykazane na mapie granice nieruchomości są zgodne z danymi wykazanymi w ewidencyjnych: dz. 066301\_1.0027.AR\_1.84/3 ul. Bieszczadzka

GGPS Sp z o.o.  
20-150 Lublin; ul. Bursaki 19A  
NIP 712 328 60 55  
GEODETA UPRAWNIENY  
uprawnienia zawodowe 20164  
Data 2016-08-23  
inż. Krystian Blicharski  
Id. Zgłosz: GD-QD-II.6640.2457.2016