


Określenie powierzchni nieruchomości przeznaczonej do objęcia ograniczeniem sposobu korzystania

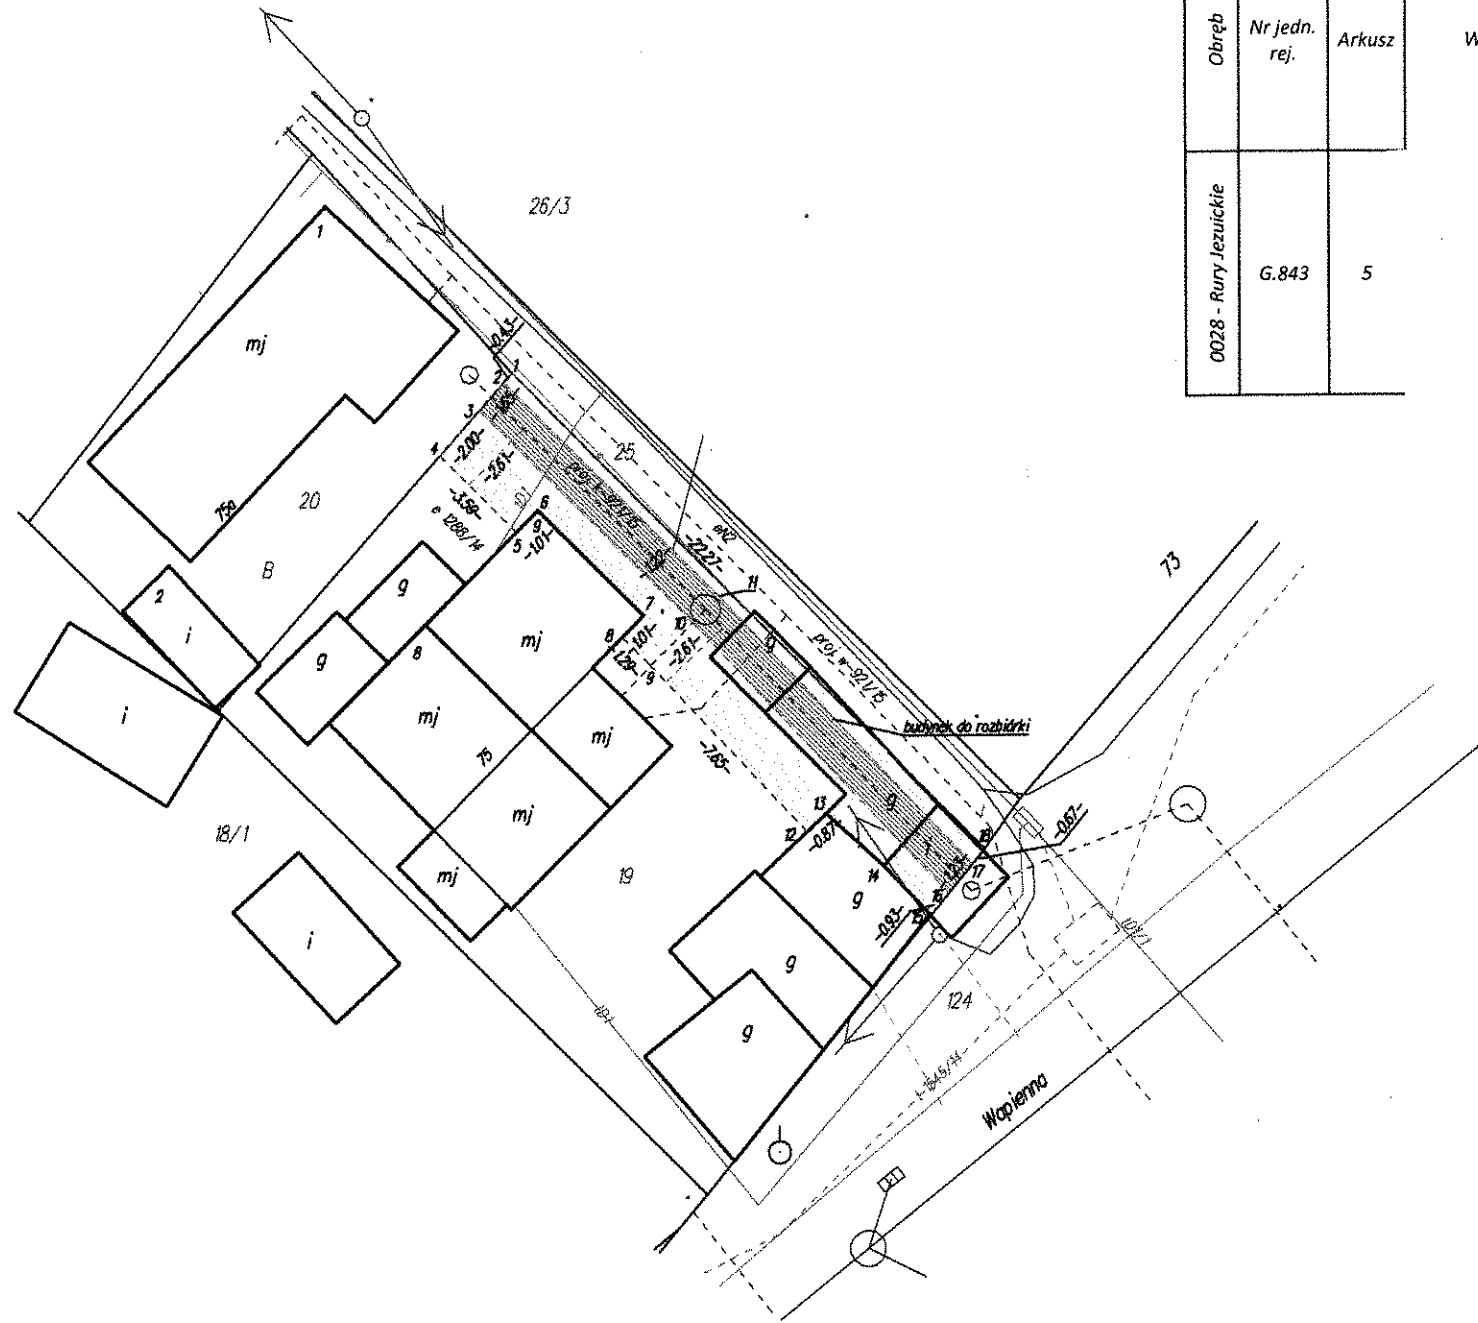


Stan na podstawie informacji z ewidencji gruntów i budynków						Obszar ograniczenia				
Obręb	Nr jedn. rej.	Arkusze	Współrzędający	Nr działki	Pole pow. ha	Nomenklatura prawna	strefa obszarowa korzystania (kolor zielony)	Oznaczenie obszaru projektowanego do objęcia ograniczeniem sposobu korzystania z nieruchomości	strefa do przeprowadzenia koniecznych robót (kolor żółty)	Oznaczenie obszaru projektowanego do objęcia ograniczeniem sposobu korzystania z nieruchomości
0028 - Rury Jezuickie	G.843	5		19	0.0332		0.0027	3, 2, 11, 17, 16, 10, 3	0.0072	4, 3, 2, 1, 18, 17, 16, 15, 13, 12, 9, 8, 7, 6, 5, 4

Załącznik nr 1 do decyzji  
z dnia 15.10.2016 r.  
znak GD-III.6821.17.2016

Z up. PREZYDENTA MIASTA  
SZKIC ORIENTACYJNY 1:10000

mgr inż. Andrzej Jedziniak  
DYREKTOR  
Wydziału Geodezji

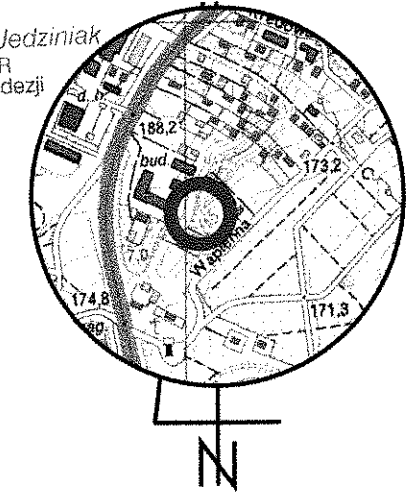

Powstała się ze niniejszego dokumentu została opracowana w wyniku prac geodezyjnych i kartograficznych, których rezultaty zawiera operat techniczny wpisany do ewidencji materiałów w państwowego zasobu geodezyjnego i kartograficznego

PREZYDENT MIASTA LUBLIN  
Państwowy Zasób Geodezyjny i Kartograficzny

P.0663. 2016. 2636  
Identyfikator ewidencyjny materiału - operatu technicznego

Operat techniczny wpisano do ewidencji materiałów w zasobie

w dniu 2016-08-26 Z up. PREZYDENTA MIASTA

w dniu 2016-08-26 Halina Klamek  
INSPEKTOR

Województwo: 06 – lubelskie  
Powiat: 0663 – m. Lublin  
Jednostka ewidencyjna: 066301\_1 Lublin  
Obręb ewidencyjny 066301\_1.0028 – Rury Jezuickie

**MAPA Z OGRANICZENIEM W KORZYSTANIU  
Z NIERUCHOMOŚCI**  
Skala 1: 250

Wykazane na mapie granice nieruchomości są zgodne z danymi wykazanymi w ewidencyjnych :  
dz. 066301\_1.0028 .AR\_5.19  
położonej przy ul. Wapiennej 75

**GGPS Sp z o.o**  
20-150 Lublin, ul. Burski 19A  
NIP 712-378-60-55  
uprawnienia zawodowe 20164  
inż. Krystian Blicharski  
Data 2016-07-27 ld .  
Zgłosz: GD-OD-II.6640.2457.2016