

OPIS I MAPA

**Do ograniczenia sposobu korzystania z działki nr 123
 położonej w Lublinie przy ul. Wacława Rogińskiego 23**

Skala 1:500

Nr jedn. rejestr. G917

Nomenklatura prawna: KW brak

INFORMACJA Z REJESTRU GRUNTÓW

Numer mapy	Numer działki	Powierzchnia działki w [ha]	Bliższe określenie położenia	Kontur, użytek, klasa, powierzchnia w [ha]
5	123	0,0125	ul. Wacława Rogińskiego 23	Ba 0,0125
Razem		0,0125		

Słownie: sto dwadzieścia pięć metrów kwadratowych.

WYKAZ POWIERZCHNI DO OGRANICZENIA SPOSOBU KORZYSTANIA

Numer mapy	Numer działki	Powierzchnia do ograniczenia w [ha]	Oznaczenie obszaru do ograniczenia
5	123	0,0019 0,0026	1, 2, b2, b3, 3, 5, 9, 10, 11, 8, 7, 6, 4, 25.05-1009, 1, 1, 2, b2, b3, 3', 5', 10', 25.05-1009, 1

Słownie:

Dziewiętnaście metrów kwadratowych strefy o szerokości zmiennej od 0,30 m do 2,00m do ustanowienia służebności przesyłu.

Dwadzieścia sześć metrów kwadratowych strefy robót o szerokości 2,0 m.

Linie rozgraniczające strefy do ustanowienia służebności przesyłu oraz strefy pasa roboczego określono na podstawie wytycznych inwestora.




Załącznik nr 1 do decyzji
 z dnia 23.11.2016r.
 znak GD-MX-III.6821.55.2016

Z up. PREZYDENTA MIASTA

mgr inż. Andrzej Jędrzejko
 DYREKTOR
 Wydziału Geodezji

Skala 1:200

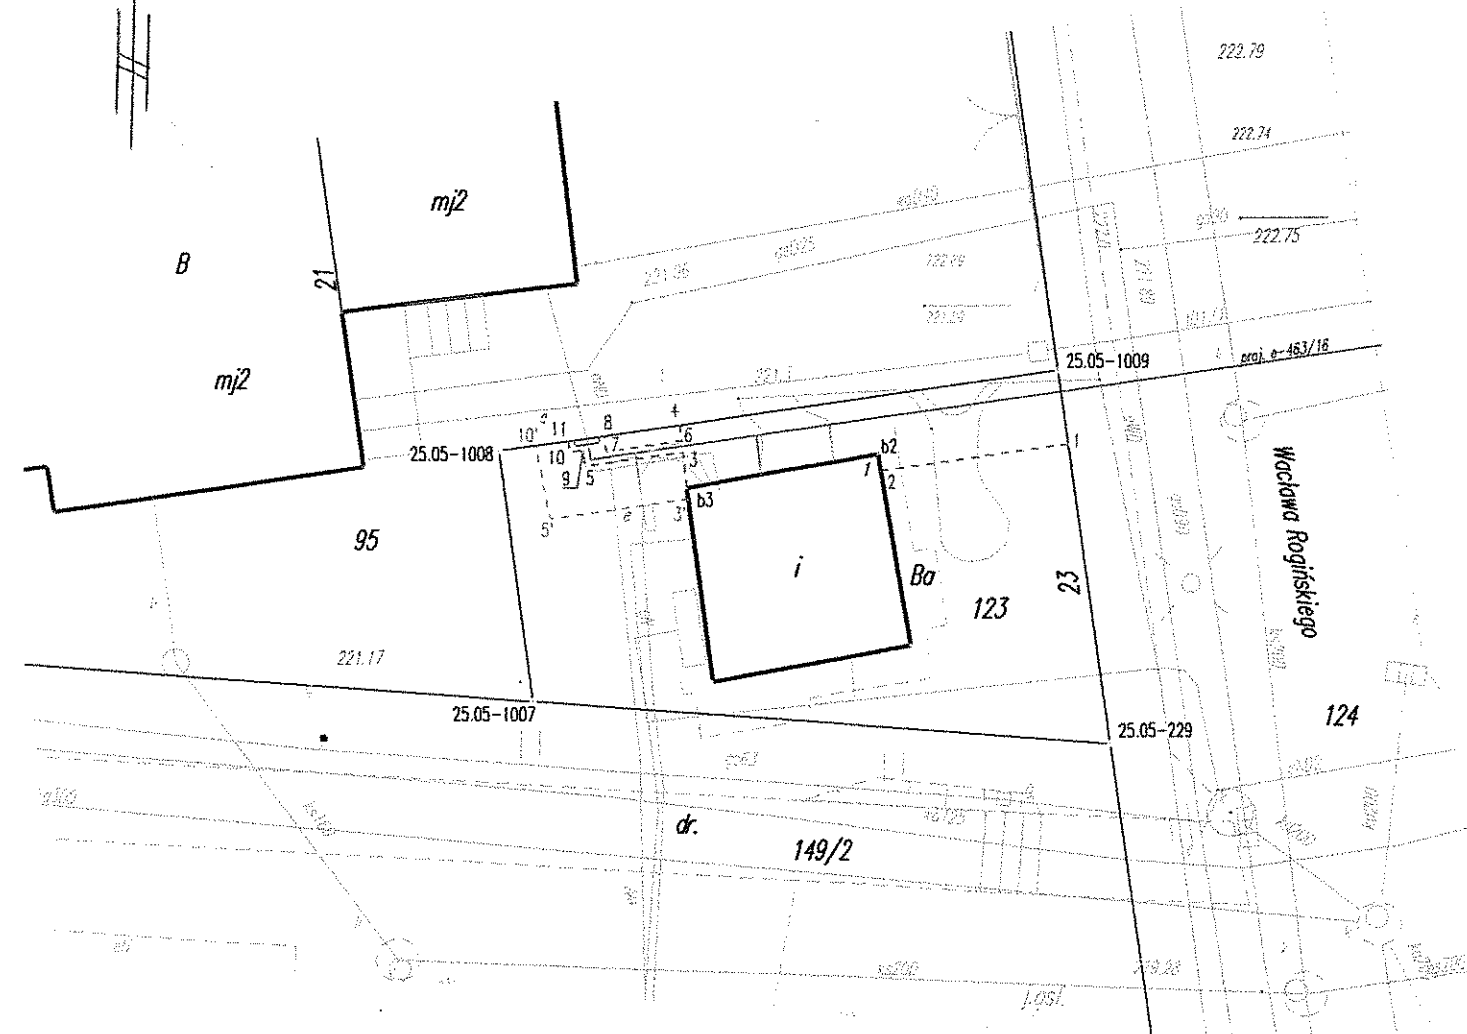

GEODETA UPRAWNIONY
 Danuta Siemion
 upr. nr 17C98

Wszystkie dane techniczne zawarte w niniejszym dokumencie zostały opracowane na podstawie danych technicznych i pomiarowych, których rezultaty zawarto w operatach technicznych, w których do ewidencji materiałów pomiarowych tegoż zlecenia geodezyjnego i kartograficznego
 PREZYDENT MIASTA LUBLIN
 Państwowy Zespół Geodezji i Kartografii

P.0663. 2016. 3450
 Operat techniczny wpisano do ewidencji materiałów zasobu
 w dniu 2016-11-06 PREZYDENTA MIASTA
 Lublin, dn. 2016-11-10
 mgr inż. Izabela Kłopotek
 KIEROWNIK REFERATU
 Miejski Ośrodek Dokumentacji
 Geodezyjnej i Kartograficznej

Wykonał:
 Ks. rob. nr 14/2016; GD-OD-II.6640.2394.2016
 Lublin dnia 15.10.2016r.