

OPIS I MAPA

Do ograniczenia sposobu korzystania z działki nr 14
 położonej w Lublinie przy ul. Firlejowskiej 30a

Skala 1:200

Nr jedn. rejestr. G99

Nomenklatura prawna: ZD 1660

INFORMACJA Z REJESTRU GRUNTÓW

Numer mapy	Numer działki	Powierzchnia działki w [ha]	Blizsze określenie położenia	Kontur, użytek, klasa, powierzchnia w [ha]
2	14	0,0347	ul. Firlejowska 30a	B 0,0347
Razem		0,0347		

Słownie: trzysta czterdzieści siedem metrów kwadratowych.

WYKAZ POWIERZCHNI DO OGRANICZENIA SPOSOBU KORZYSTANIA

Numer mapy	Numer działki	Powierzchnia do ograniczenia w [ha]	Oznaczenie obszaru do ograniczenia
2	14	0,0004	15, 16, 18, 20, 19, 17, 15 21, 22, 24, 26, 27, 25, 29, 31, 33, 32, 30, 28, 23, 21 15°, b1, 19°, 17°, 15'
		0,0025	22°, 27°, 25°, 29°, 31°, 33°, 2.02-1010, 2.02-1009, 22'

Słownie:

Cztery metry kwadratowe strefy o szerokości 0,30 m do ustanowienia służebności przesyłu.

Dwadzieścia pięć metrów kwadratowych strefy robót o szerokości 2,0 m.

Linie rozgraniczające strefy do ustanowienia służebności przesyłu oraz strefy pasa roboczego określono na podstawie wytycznych inwestora.

Poświadczam, że niniejszy dokument został opracowany w wyniku prac geodezyjnych i kartograficznych, których rezultaty zawiera operat techniczny wpisany do ewidencji materiałów państwowego zasobu geodezyjnego i kartograficznego

PREZYDENT MIASTA LUBLIN
 Państwowy Zasób Geodezyjny i Kartograficzny

P.0663. 2017. 350

Identyfikator ewidencyjny materiału - operatu technicznego


Operat techniczny wpisano do ewidencji materiałów zasobu

w dniu 02.02.2017

Lublin, dn. 02.02.2017

Z up. PREZYDENTA MIASTA
 podpis Halina Adamek
 INSPEKTOR

ORIENTACJA 1:10 000

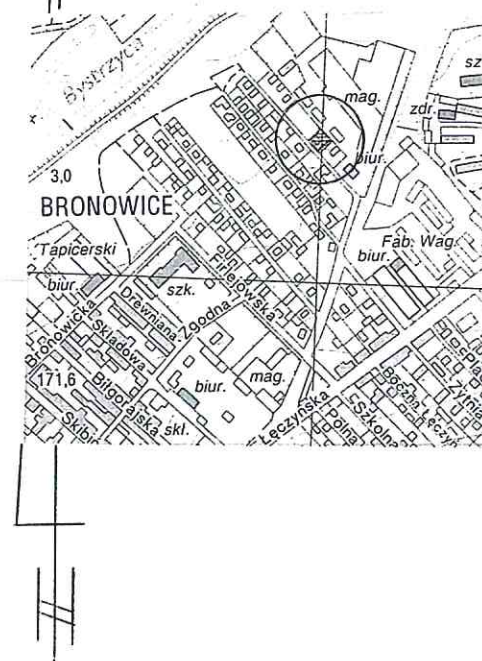


Załącznik nr 1 do decyzji
 z dnia 29 maja 2017 r.
 znak GD-III-6821.3.2017

Z up. PREZYDENTA MIAST,

mgr inż. Andrzej Jedziniak
 DYREKTOR
 Wydziału Geodezji

Skala 1:200

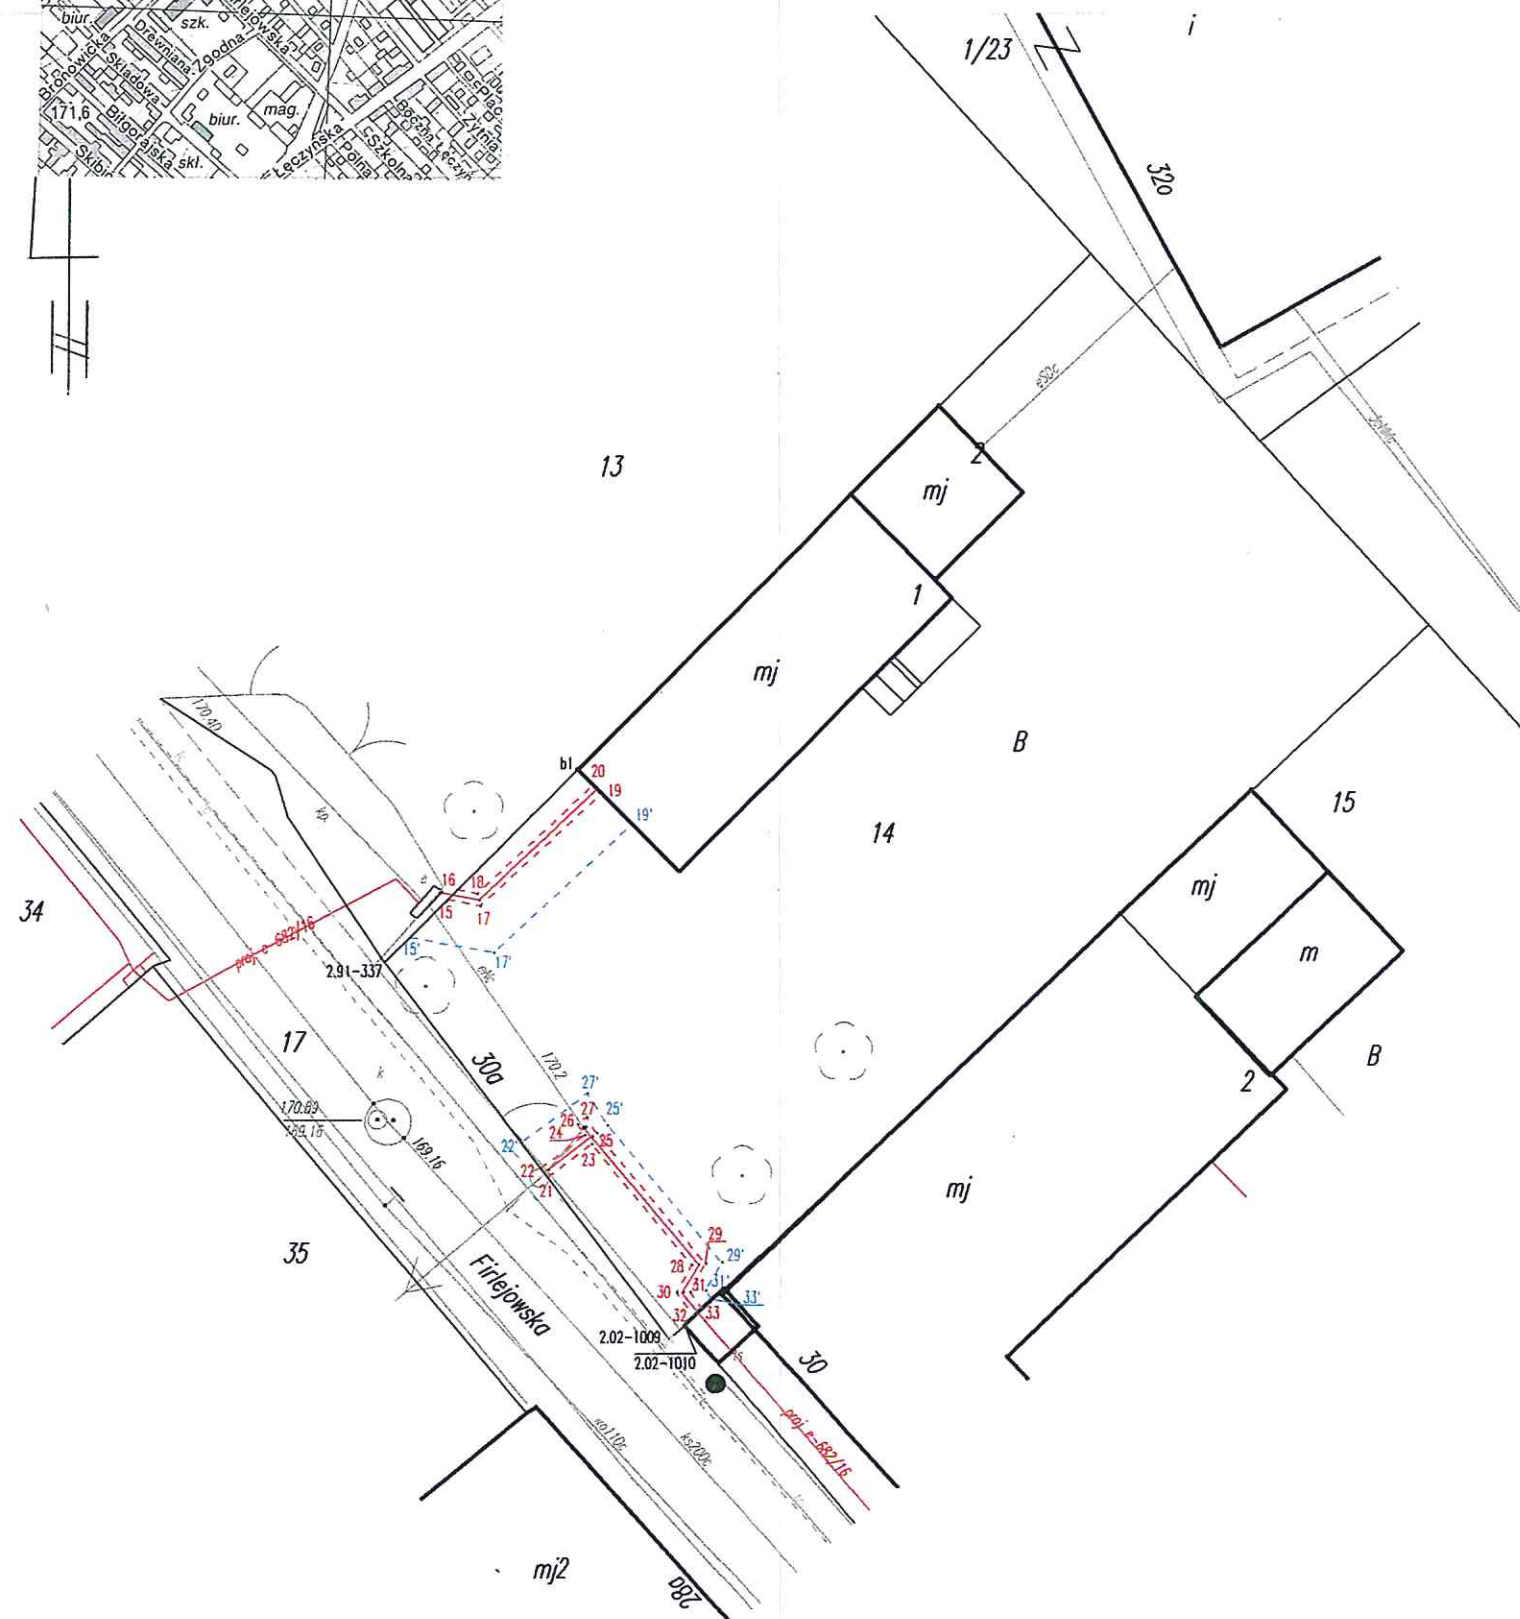

Wykonał:
 GD-OD-II.6640.3816.2016
 Lublin dnia 12.01.2017r.

GEODETA UPRAWNIONY
 Krzysztof Przybyła
 20-857 Lublin, ul. Hłamskie 21/64
 Uprawnienia Nr 10431