


Koncepcja Miejsca Dla Ciebie - ul. Królowej Bony

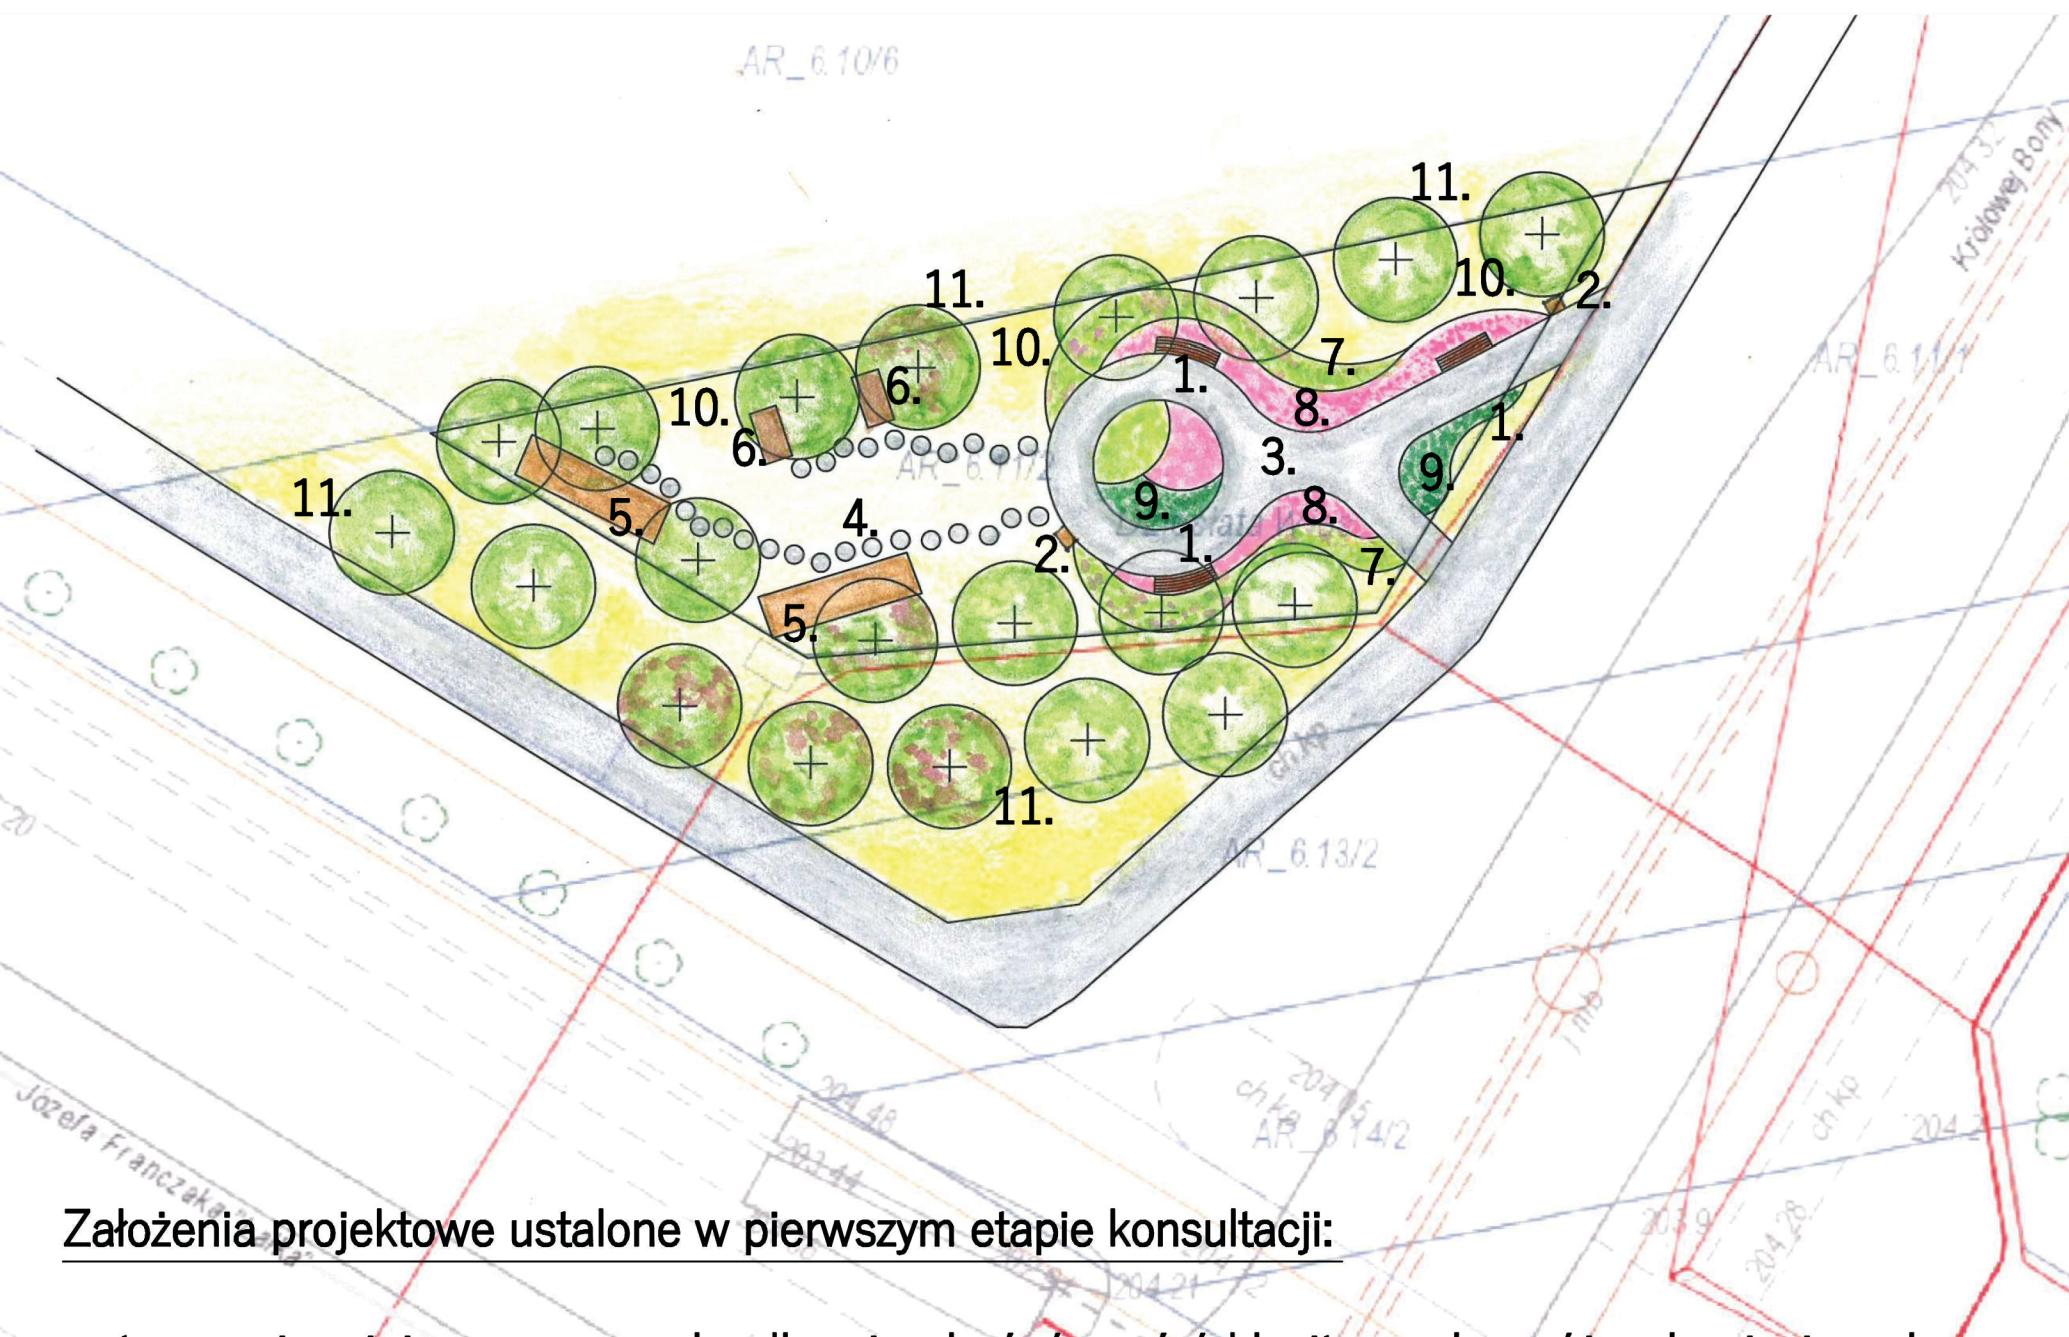

OZNACZENIA:

1. Ławka
2. Kosz na śmieci
3. Nawierzchnia z kostki brukowej
4. Płyty w trawniku imitujące kamień
5. Hamak
6. Leżak
7. Hortensja ogrodowa Dant's Little Dot ,Dolid
8. Róża ,Marathon'
9. Kosodrzewina
10. Tulipany (miejscowo w trawniku)
11. Ozdobne drzewa owocowe:
Grusza ,Chanticleer', jabłoń ,Malus'

Założenia projektowe ustalone w pierwszym etapie konsultacji:

- stworzenie miejsca wypoczynku dla mieszkańców wśród kwitnących w różnych miesiącach, drzew i krzewów
- wyposażenie miejsca w wygodne i atrakcyjne meble miejskie (ławki, hamaki, leżaki),
- wykonanie nawierzchni z kostki brukowej oraz płyt imitujących kamień, prowadzących do hamaków i leżaków,