


Koncepcja Miejsca Dla Ciebie - ul. M. Reja

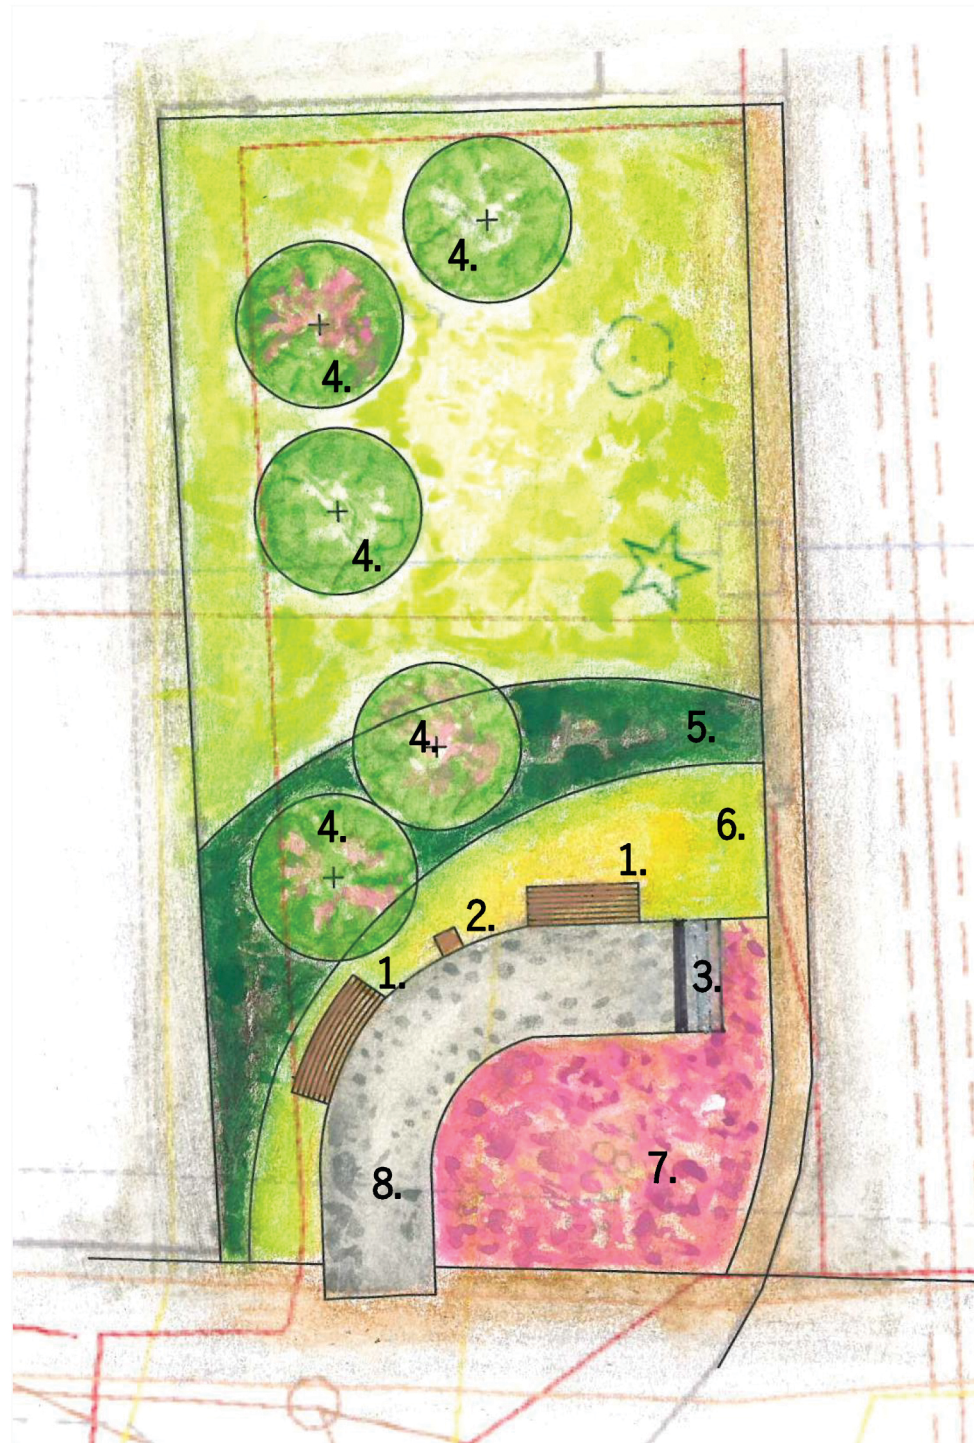

Założenia projektowe ustalone w pierwszym etapie konsultacji:

- koncepcja zakłada stworzenie miejsca wypoczynku dla mieszkańców wśród drzew i kwitnących krzewów jako kontynuacja skwerków przy ul. W. Kunickiego
- w utworzony miejscu zakłada się budowę chodnika z kostki, ustawienie ławek betonowo - drewnianych, kosza na śmieci oraz tablicy informacyjnej z historią Dzielnicy Dziesiąta
- nasadzenia ozdobnych drzew owocowych i kwitnących krzewów

OZNACZENIA:

1. Ławka
2. Kosz na śmieci
3. Tablica informacyjna
4. Drzew ozdobne: Jabłoń 'Mocum', Grusza 'Chanticleer'
5. Irga pozioma
6. Trawa 'Sesleria'
7. Róża 'Short Track'
8. Nawierzchnia z kostki brukowej