


# PLAN ROZBUDOWY M.S.C. W DZIELNICY WĘGLINEK

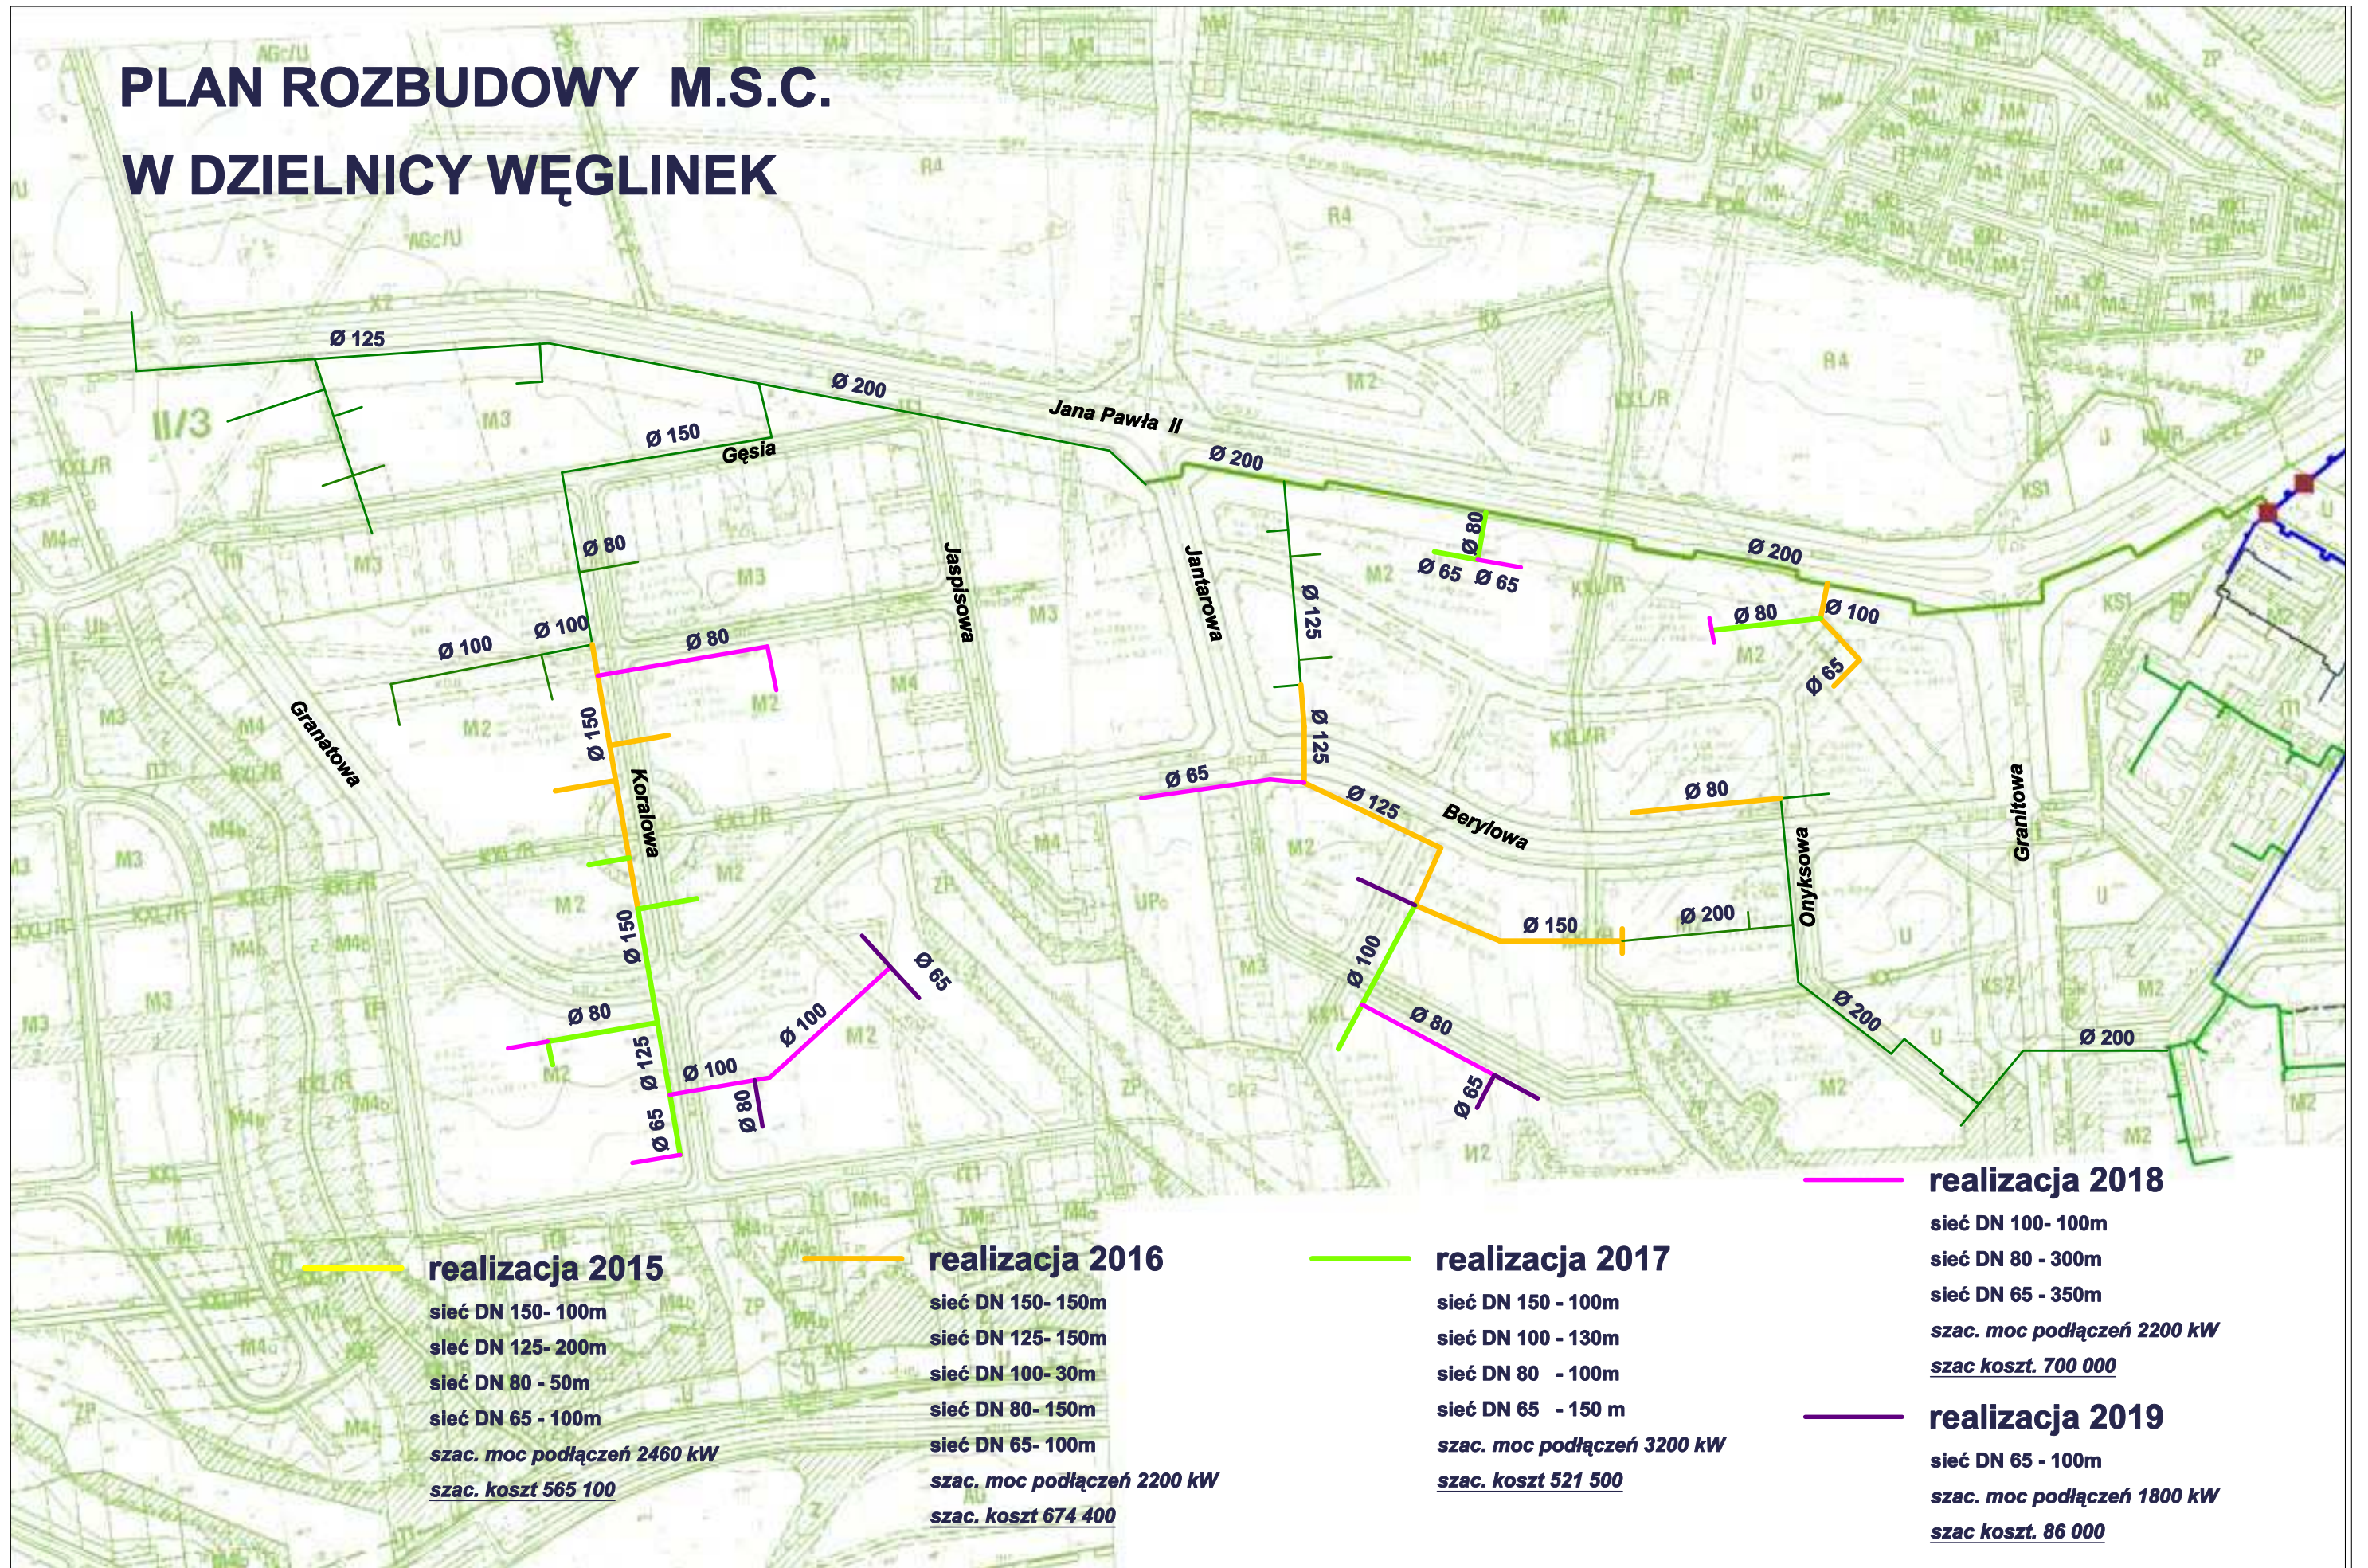

**realizacja 2015**  
sieć DN 150- 100m  
sieć DN 125- 200m  
sieć DN 80 - 50m  
sieć DN 65 - 100m  
szac. moc podłączeń 2460 kW  
szac. koszt 565 100

**realizacja 2016**  
sieć DN 150- 150m  
sieć DN 125- 150m  
sieć DN 100- 30m  
sieć DN 80- 150m  
sieć DN 65- 100m  
szac. moc podłączeń 2200 kW  
szac. koszt 674 400

**realizacja 2017**  
sieć DN 150 - 100m  
sieć DN 100 - 130m  
sieć DN 80 - 100m  
sieć DN 65 - 150 m  
szac. moc podłączeń 3200 kW  
szac. koszt 521 500

**realizacja 2018**  
sieć DN 100- 100m  
sieć DN 80 - 300m  
sieć DN 65 - 350m  
szac. moc podłączeń 2200 kW  
szac. koszt. 700 000

**realizacja 2019**  
sieć DN 65 - 100m  
szac. moc podłączeń 1800 kW  
szac. koszt. 86 000