


# PLAN ROZBUDOWY M.S.C. W DZIELNICY FELIN

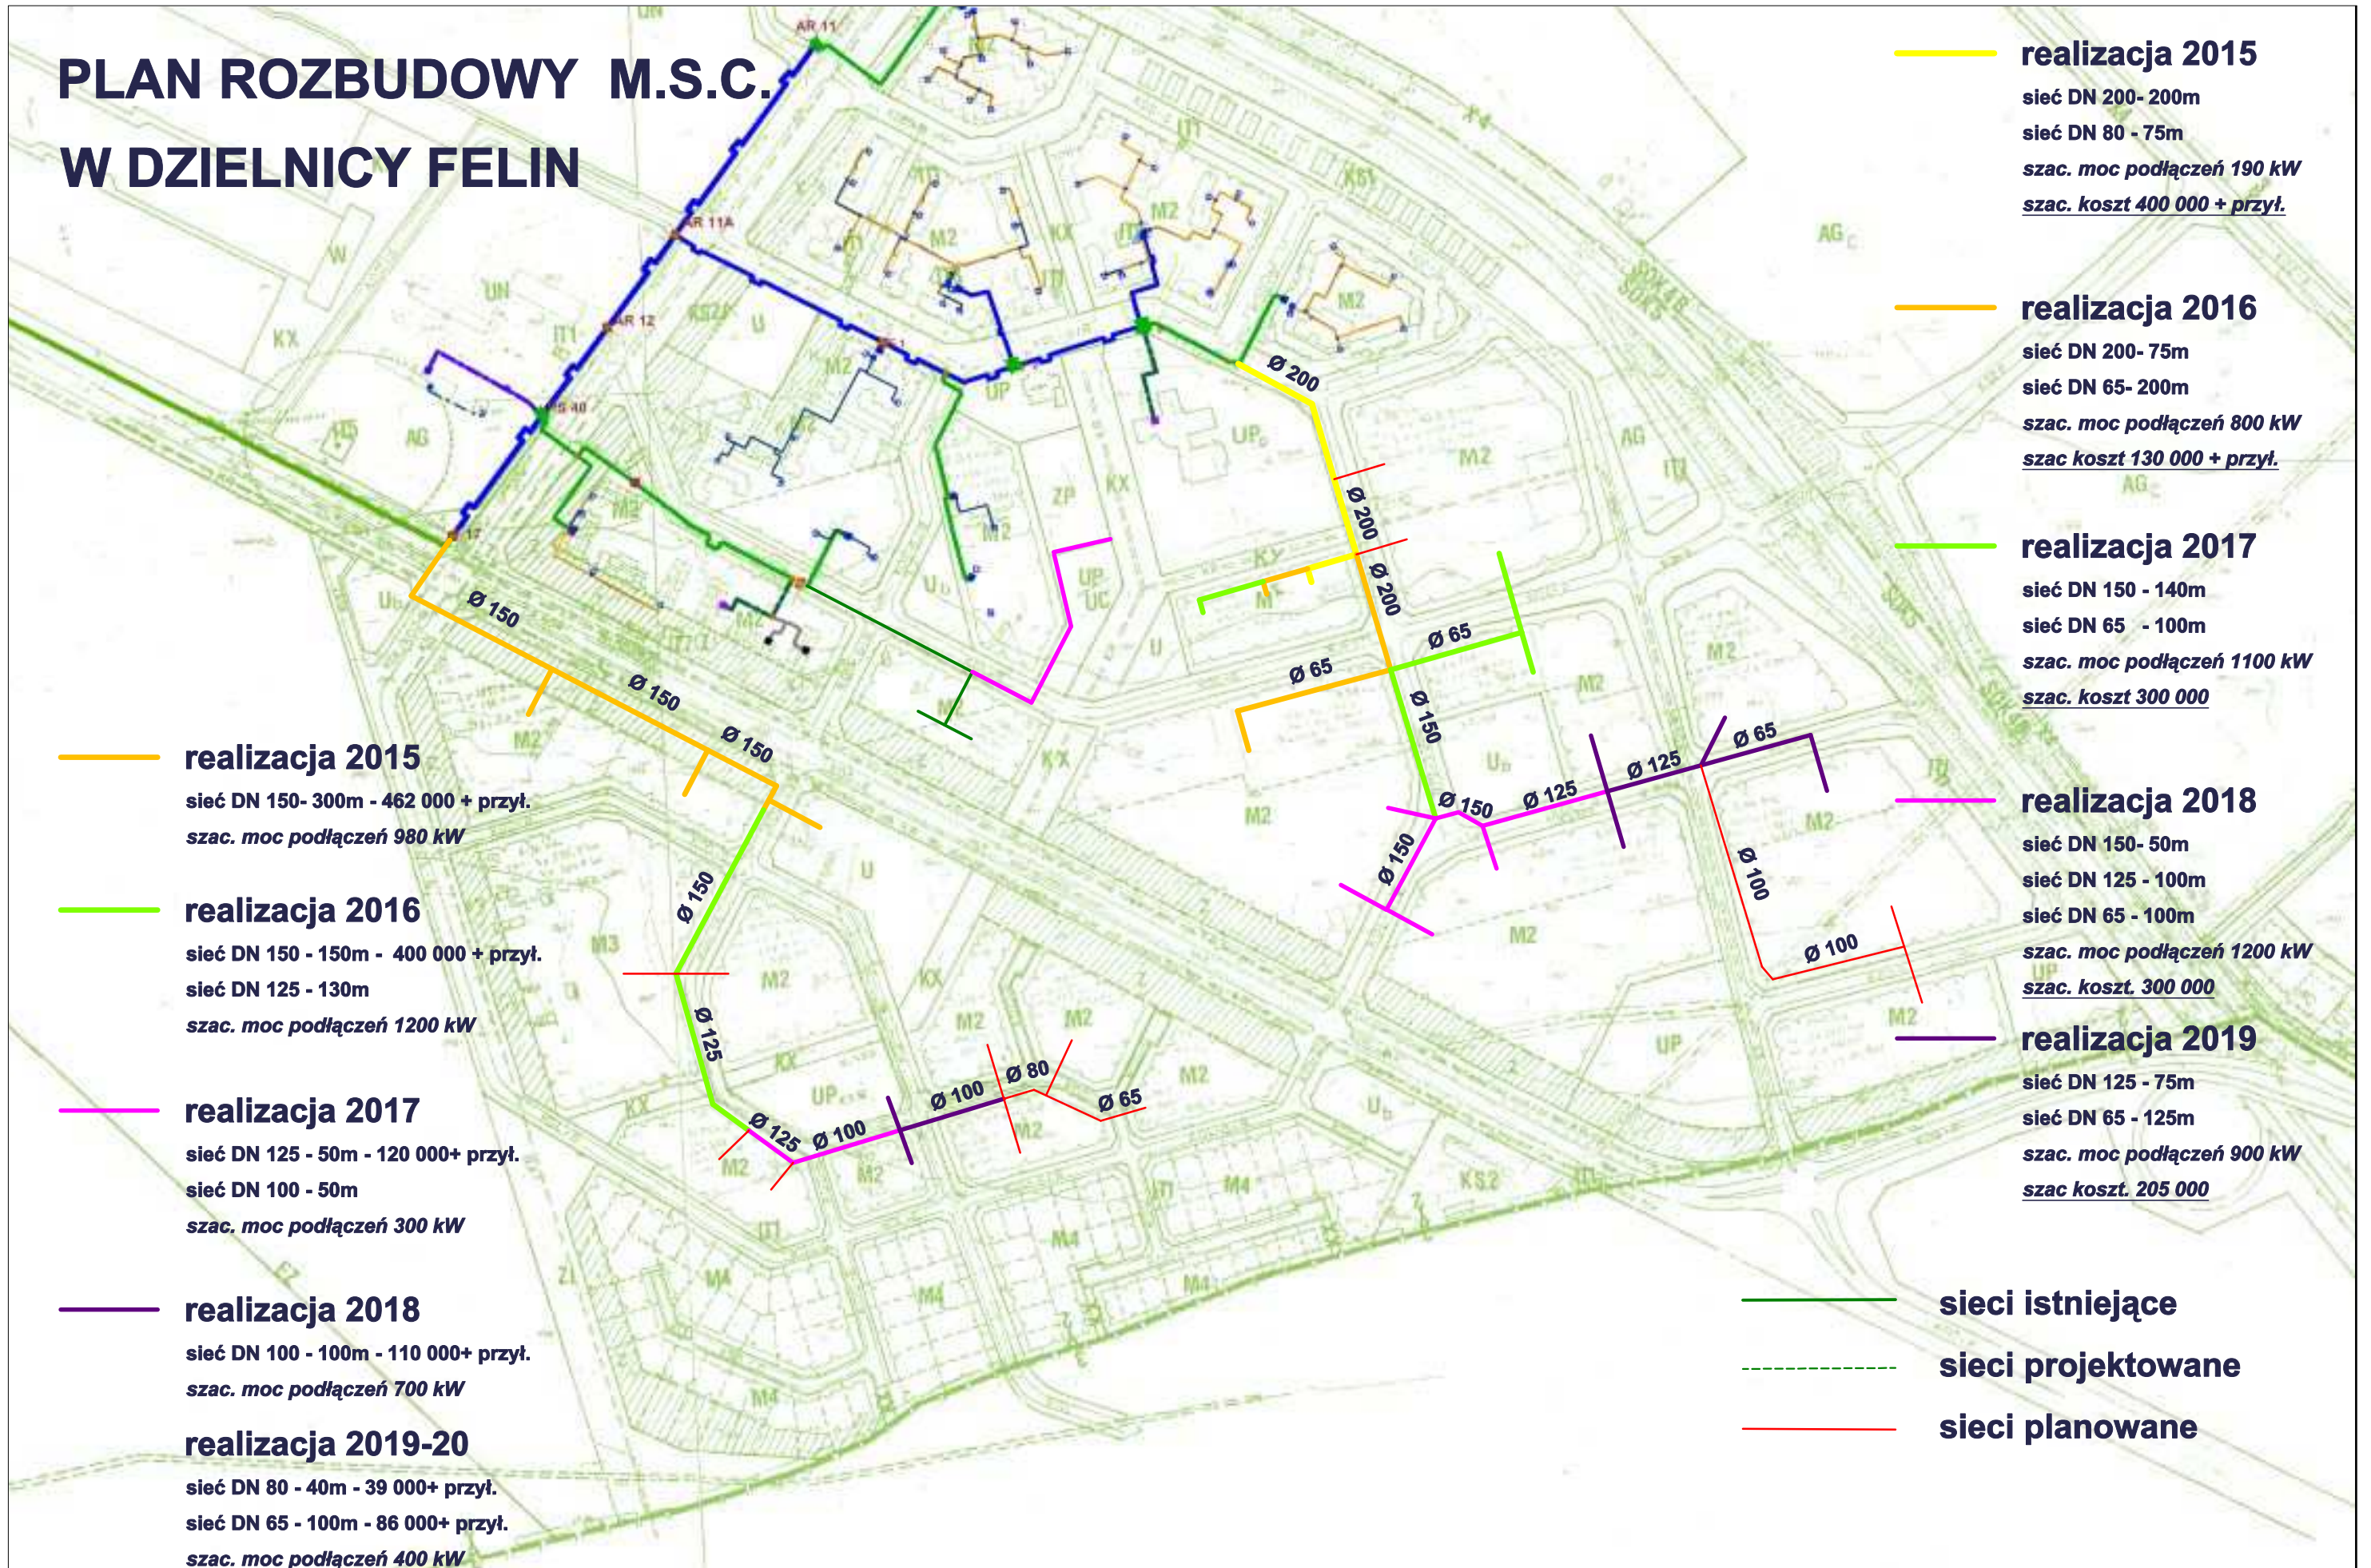

**realizacja 2015**  
 sieć DN 200- 200m  
 sieć DN 80 - 75m  
 szac. moc podłączeń 190 kW  
 szac. koszt 400 000 + przył.

**realizacja 2016**  
 sieć DN 200- 75m  
 sieć DN 65- 200m  
 szac. moc podłączeń 800 kW  
 szac koszt 130 000 + przył.

**realizacja 2017**  
 sieć DN 150 - 140m  
 sieć DN 65 - 100m  
 szac. moc podłączeń 1100 kW  
 szac. koszt 300 000

**realizacja 2018**  
 sieć DN 150- 50m  
 sieć DN 125 - 100m  
 sieć DN 65 - 100m  
 szac. moc podłączeń 1200 kW  
 szac. koszt. 300 000

**realizacja 2019**  
 sieć DN 125 - 75m  
 sieć DN 65 - 125m  
 szac. moc podłączeń 900 kW  
 szac koszt. 205 000

**realizacja 2015**  
 sieć DN 150- 300m - 462 000 + przył.  
 szac. moc podłączeń 980 kW

**realizacja 2016**  
 sieć DN 150 - 150m - 400 000 + przył.  
 sieć DN 125 - 130m  
 szac. moc podłączeń 1200 kW

**realizacja 2017**  
 sieć DN 125 - 50m - 120 000+ przył.  
 sieć DN 100 - 50m  
 szac. moc podłączeń 300 kW

**realizacja 2018**  
 sieć DN 100 - 100m - 110 000+ przył.  
 szac. moc podłączeń 700 kW

**realizacja 2019-20**  
 sieć DN 80 - 40m - 39 000+ przył.  
 sieć DN 65 - 100m - 86 000+ przył.  
 szac. moc podłączeń 400 kW

**sieci istniejące**  
**sieci projektowane**  
**sieci planowane**