


PLAN ROZBUDOWY M.S.C. W DZIELNICY FELIN

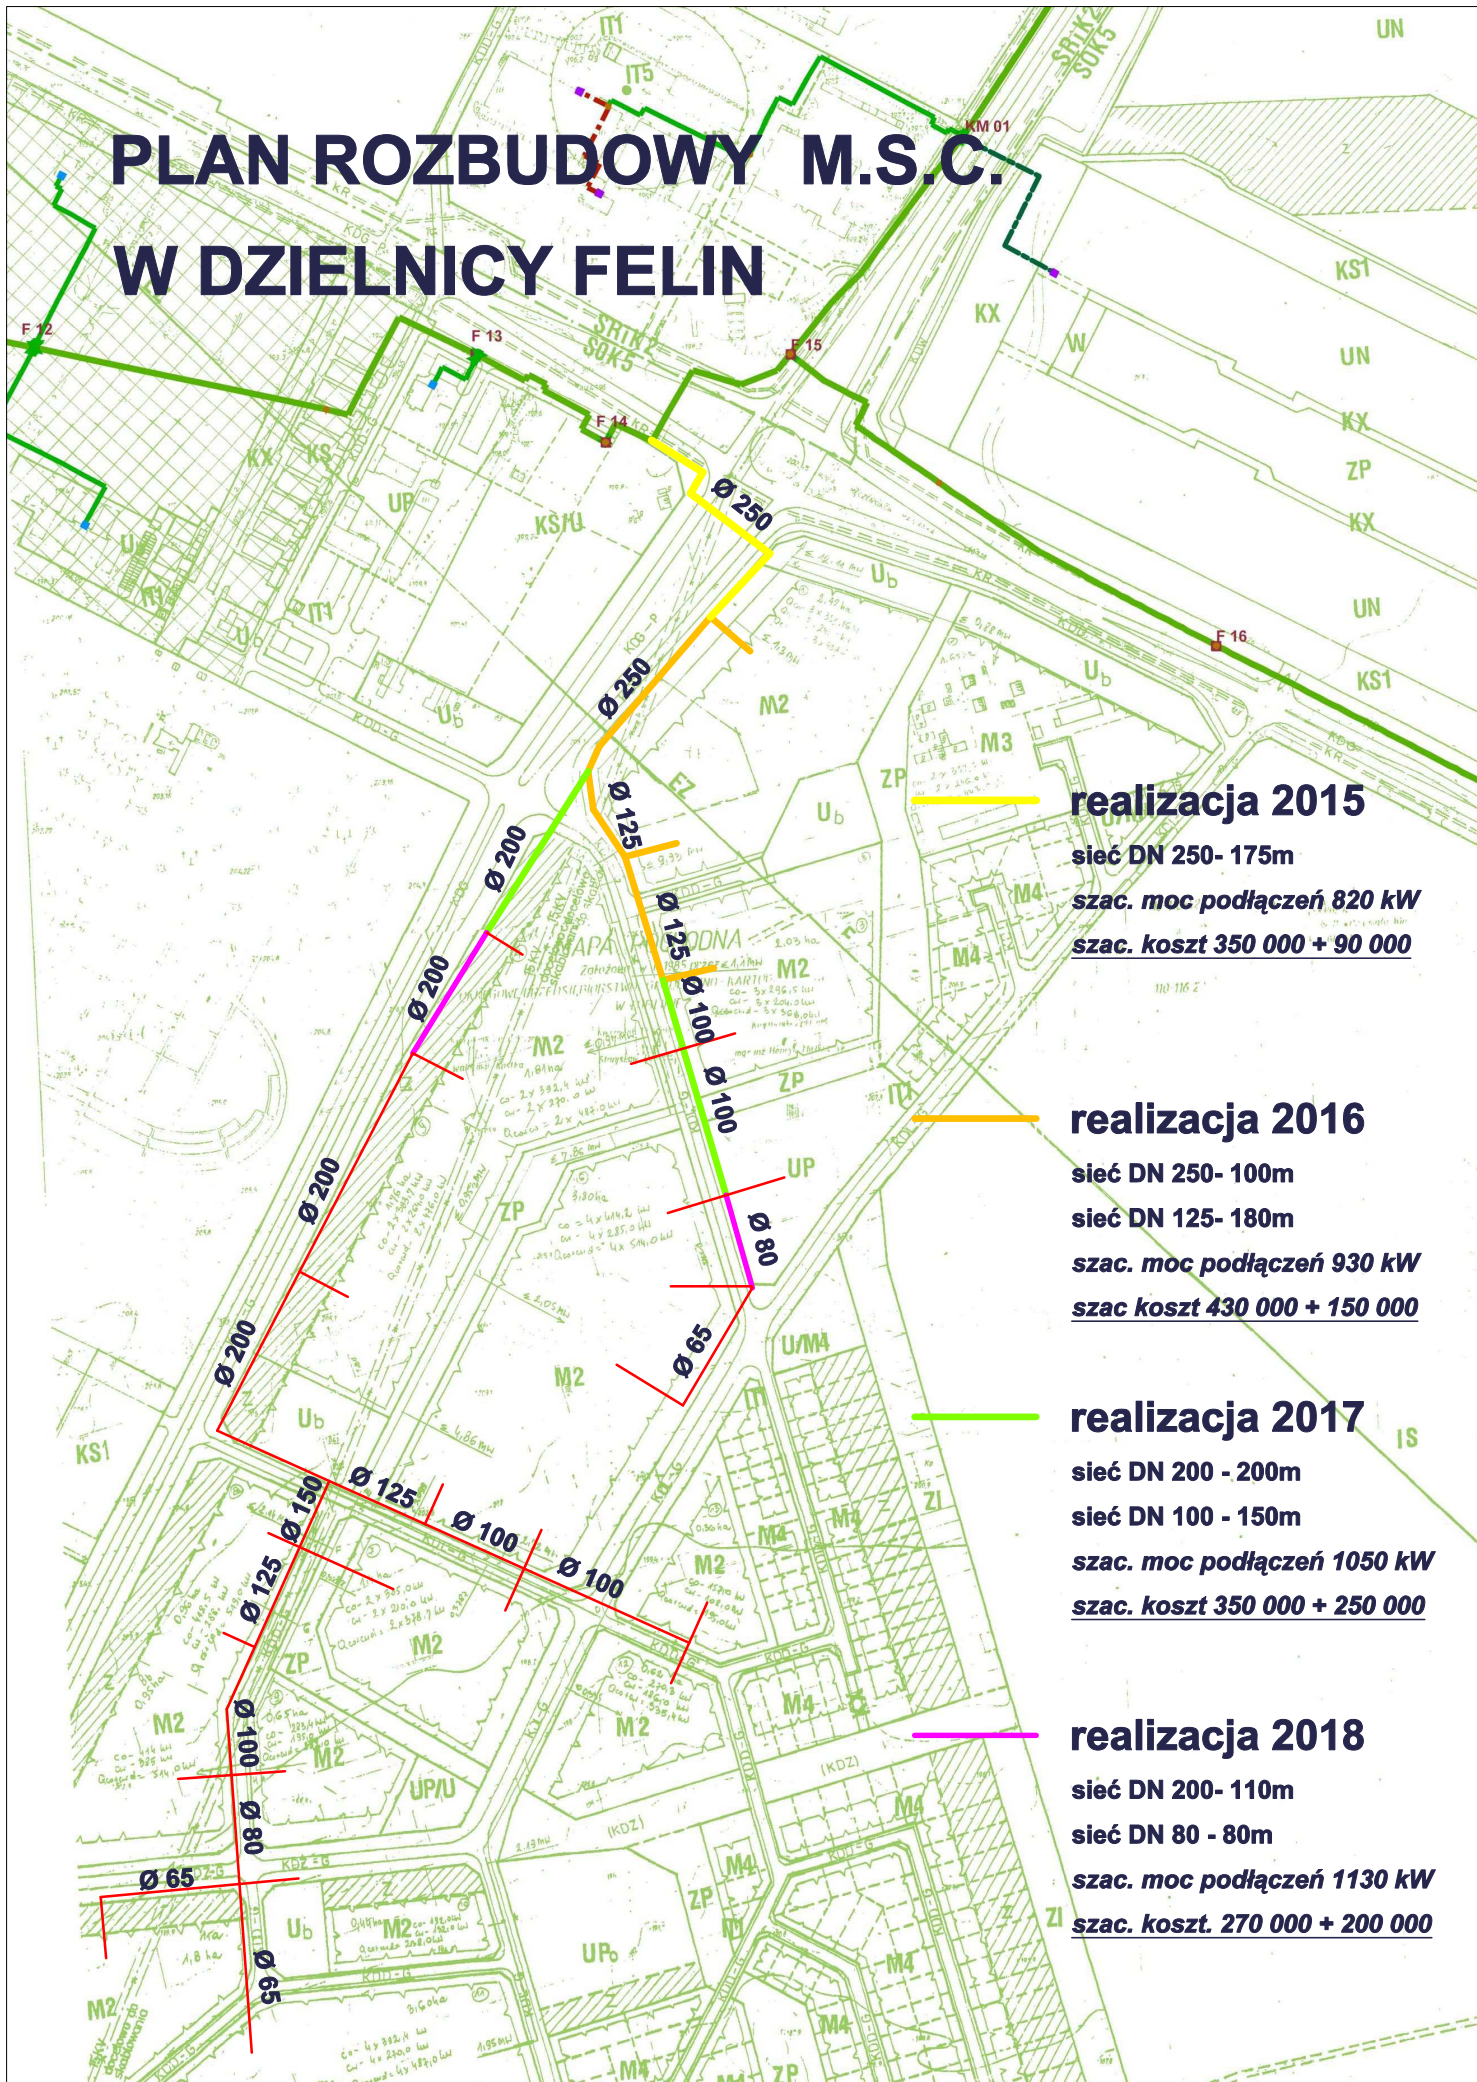

realizacja 2015

sieć DN 250- 175m

szac. moc podłączeń 820 kW

szac. koszt 350 000 + 90 000

realizacja 2016

sieć DN 250- 100m

sieć DN 125- 180m

szac. moc podłączeń 930 kW

szac koszt 430 000 + 150 000

realizacja 2017

sieć DN 200 - 200m

sieć DN 100 - 150m

szac. moc podłączeń 1050 kW

szac. koszt 350 000 + 250 000

realizacja 2018

sieć DN 200- 110m

sieć DN 80 - 80m

szac. moc podłączeń 1130 kW

szac. koszt. 270 000 + 200 000