


PLAN ROZBUDOWY M.S.C. W DZIELNICY RUDNIK

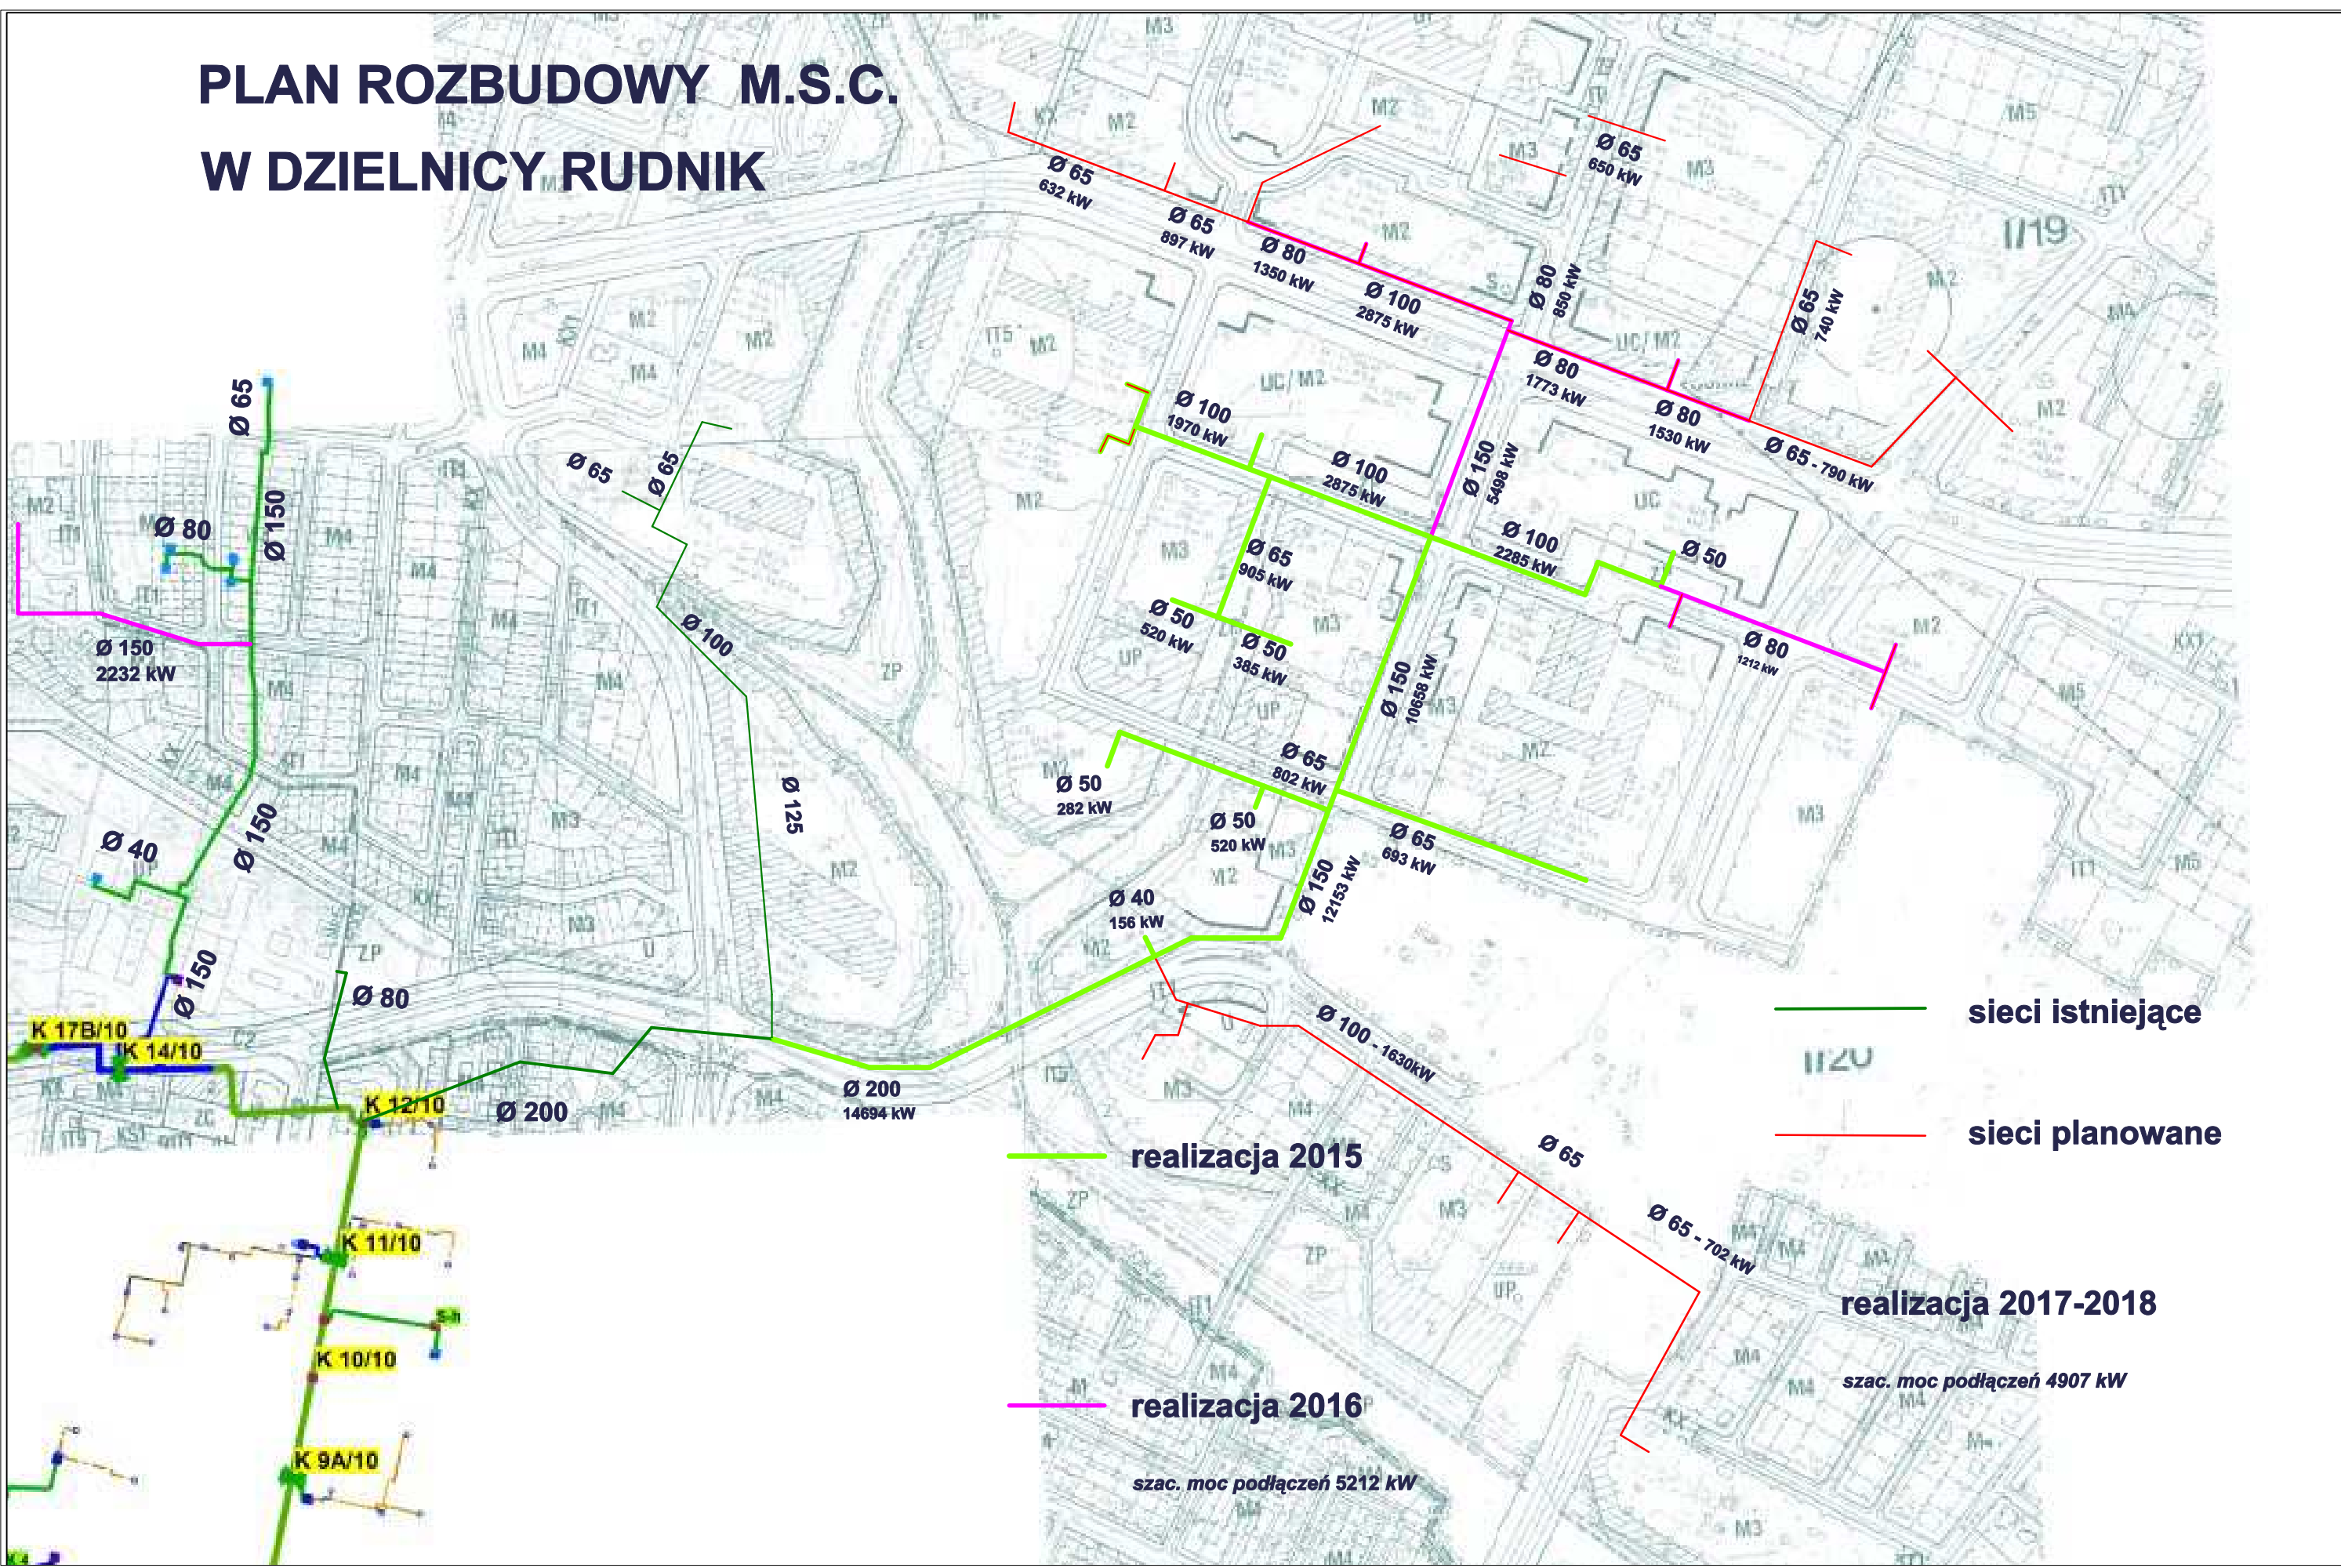

— sieci istniejące
— sieci planowane

realizacja 2015

realizacja 2016

realizacja 2017-2018

szac. moc podłączeń 5212 kW

szac. moc podłączeń 4907 kW