

PAS SŁUŻEBNOŚCI PRZESYŁU DLA
ODCINKA KANALIZACJI
DESZCZOWEJ O ŚREDNICY 300 MM
NA DZIAŁCE NR 55/2
(OBR. 43, ARK. 5)

Mapa




PAS SŁUŻEBNOŚCI PRZESYŁU

DŁUGOŚĆ PRZEBIEGU
KANALIZACJI DESZCZOWEJ - OK.
6 M

SZEROKOŚĆ PASA SŁUŻEBNOŚCI
PRZESYŁU (0,5 M PO OBU
STRONACH PRZEWODU) - 1,3 M

POLE PASA SŁUŻEBNOŚCI
PRZESYŁU - OK. 8,2 M²

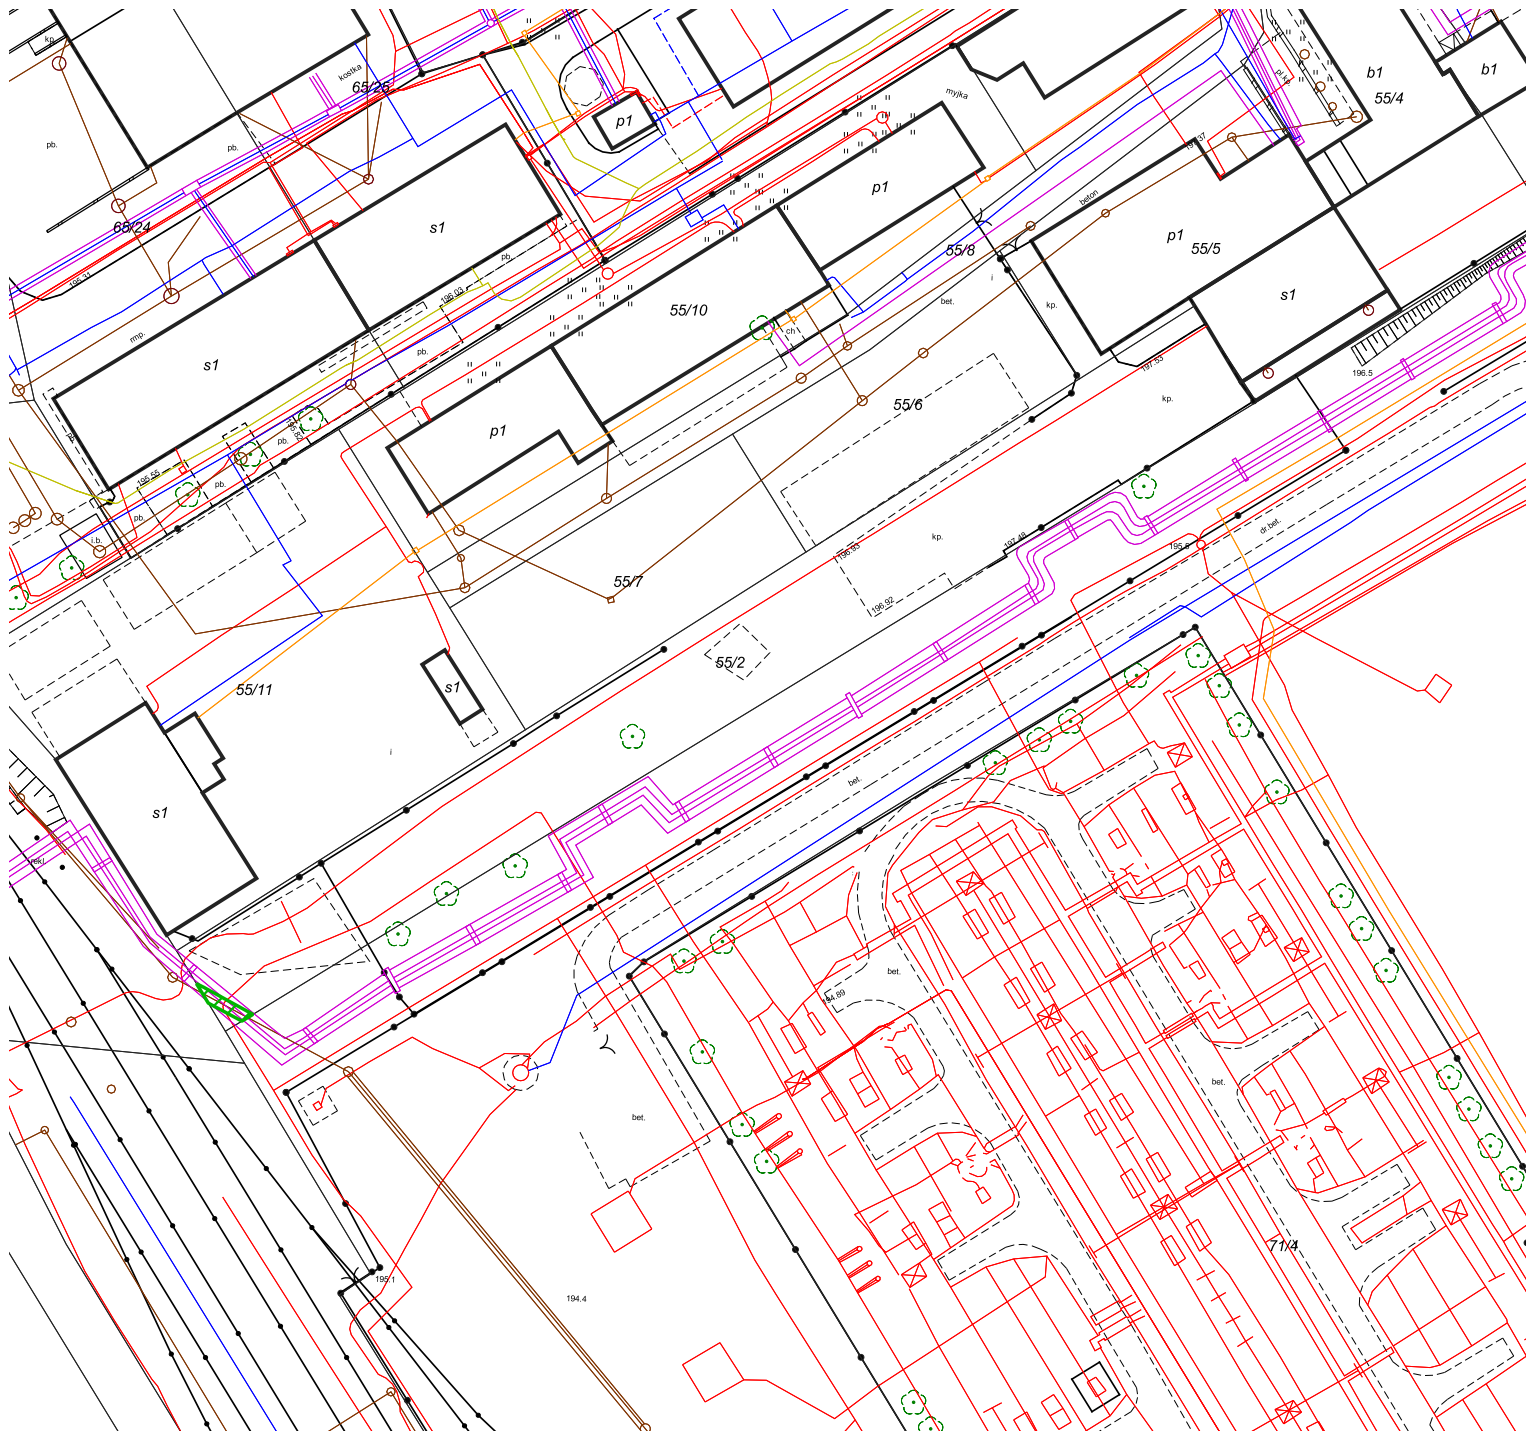

SKALA 1:1 000