
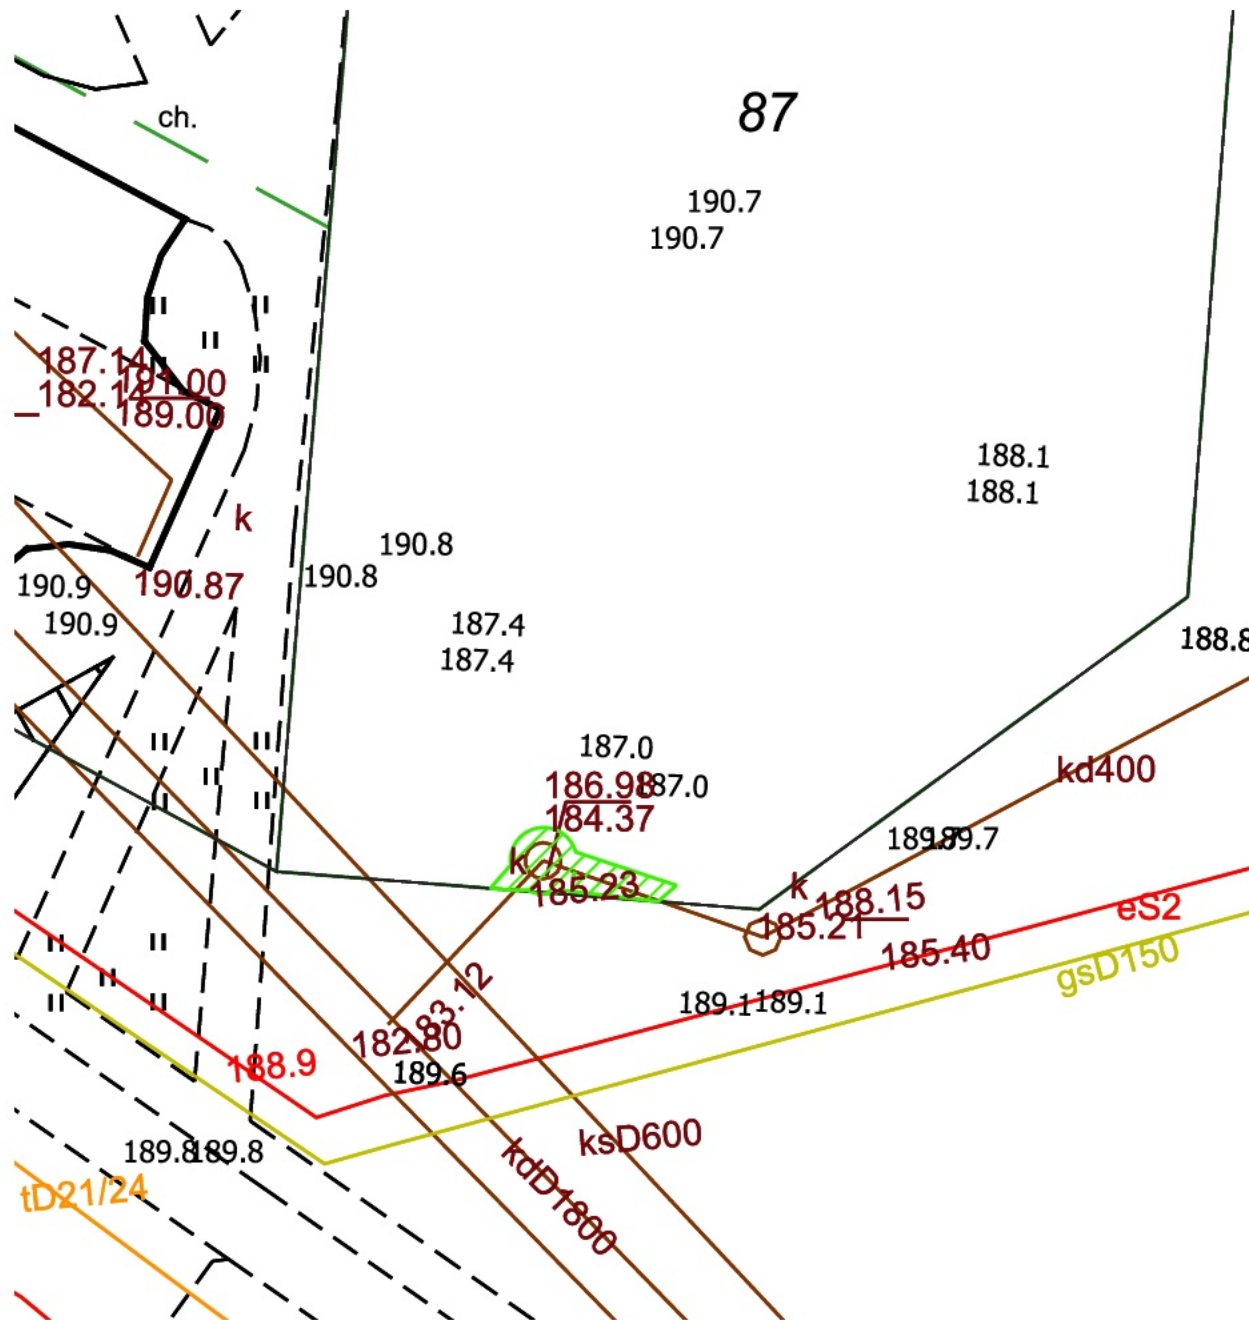


PAS SŁUŻEBNOŚCI PRZESYŁU DLA
ODCINKA KANALIZACJI
DESZCZOWEJ KD400 NA DZIAŁCE
NR 87 (OBR. 18, ARK. 10)

 PAS SŁUŻEBNOŚCI PRZESYŁU
(MAPA POGLĄDOWA)



SKALA 1:300