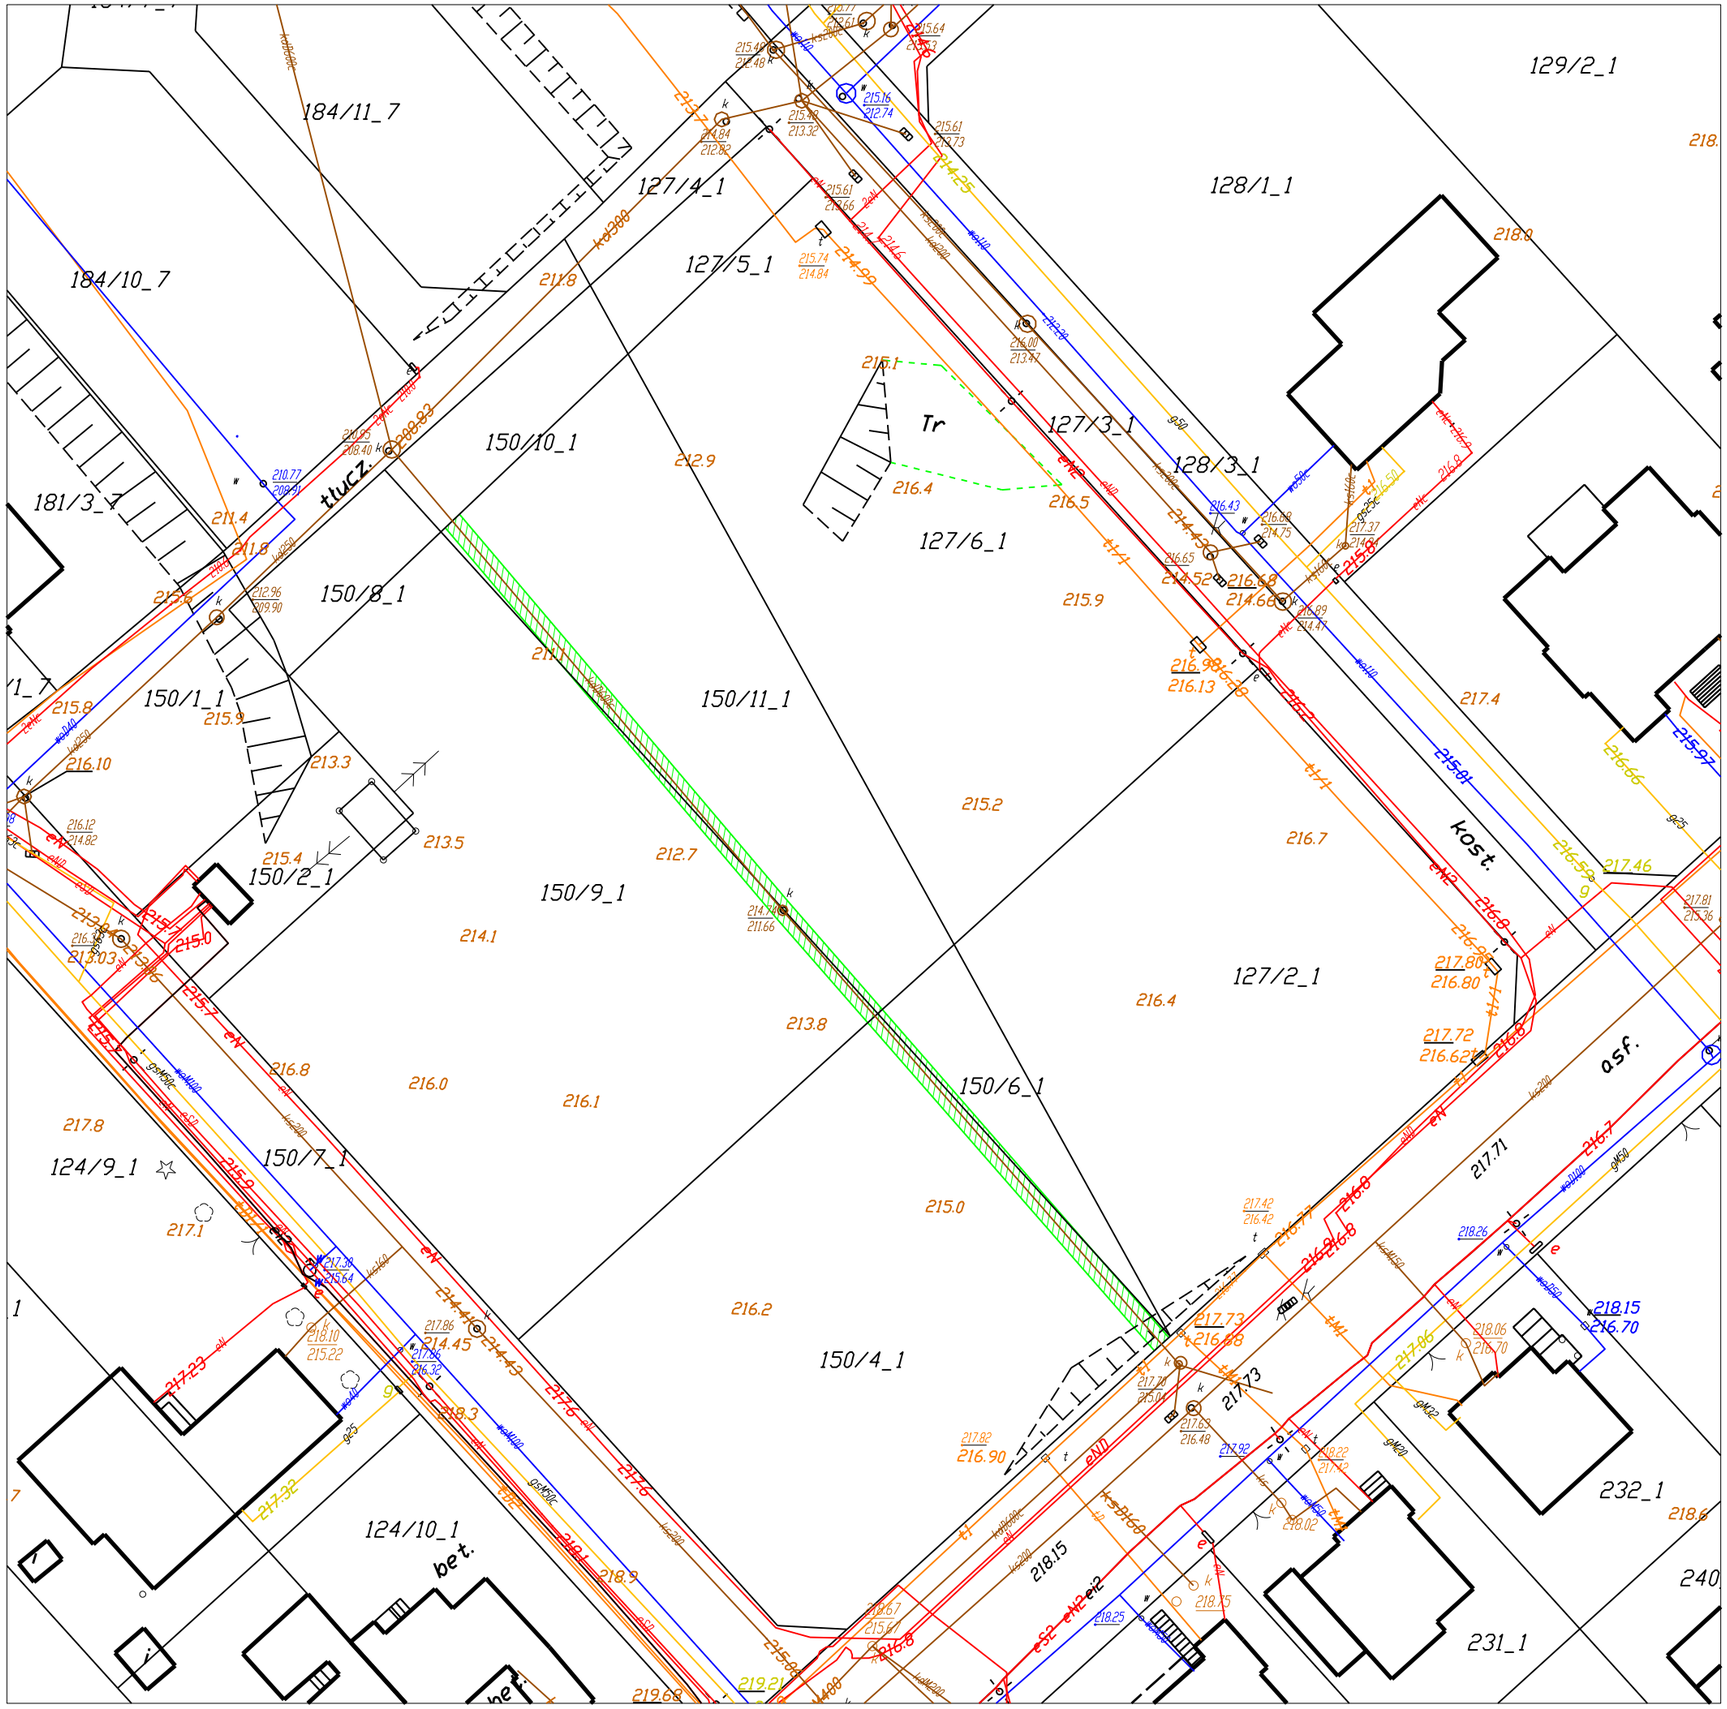

PAS SŁUŻEBNOŚCI PRZESYŁU DLA ODCINKA KANALIZACJI DESZCZOWEJ ŚREDNICY 600 MM NA DZIAŁKACH NR 150/11, 150/9, 150/6, 150/4 (OBR. 39, ARK. 1)

- PAS SŁUŻEBNOŚCI PRZESYŁU

DŁUGOŚĆ PRZEBIEGU KANALIZACJI DESZCZOWEJ NA DZIAŁKACH 150/11, 150/9, 150/6, 150/4 - 88,60 M

SZEROKOŚĆ PASA SŁUŻEBNOŚCI PRZESYŁU (0,5 M PO OBU STRONACH PRZEWODU D600) - 1,6 M

POLE PASA SŁUŻEBNOŚCI PRZESYŁU - 141,75 M2

W TYM NA DZIAŁCE NR:
- 150/11 - 61,57 M2
- 150/9 - 23,37 M2
- 150/6 - 6,70 M2
- 150/4 - 50,11 M2

SKALA 1:500