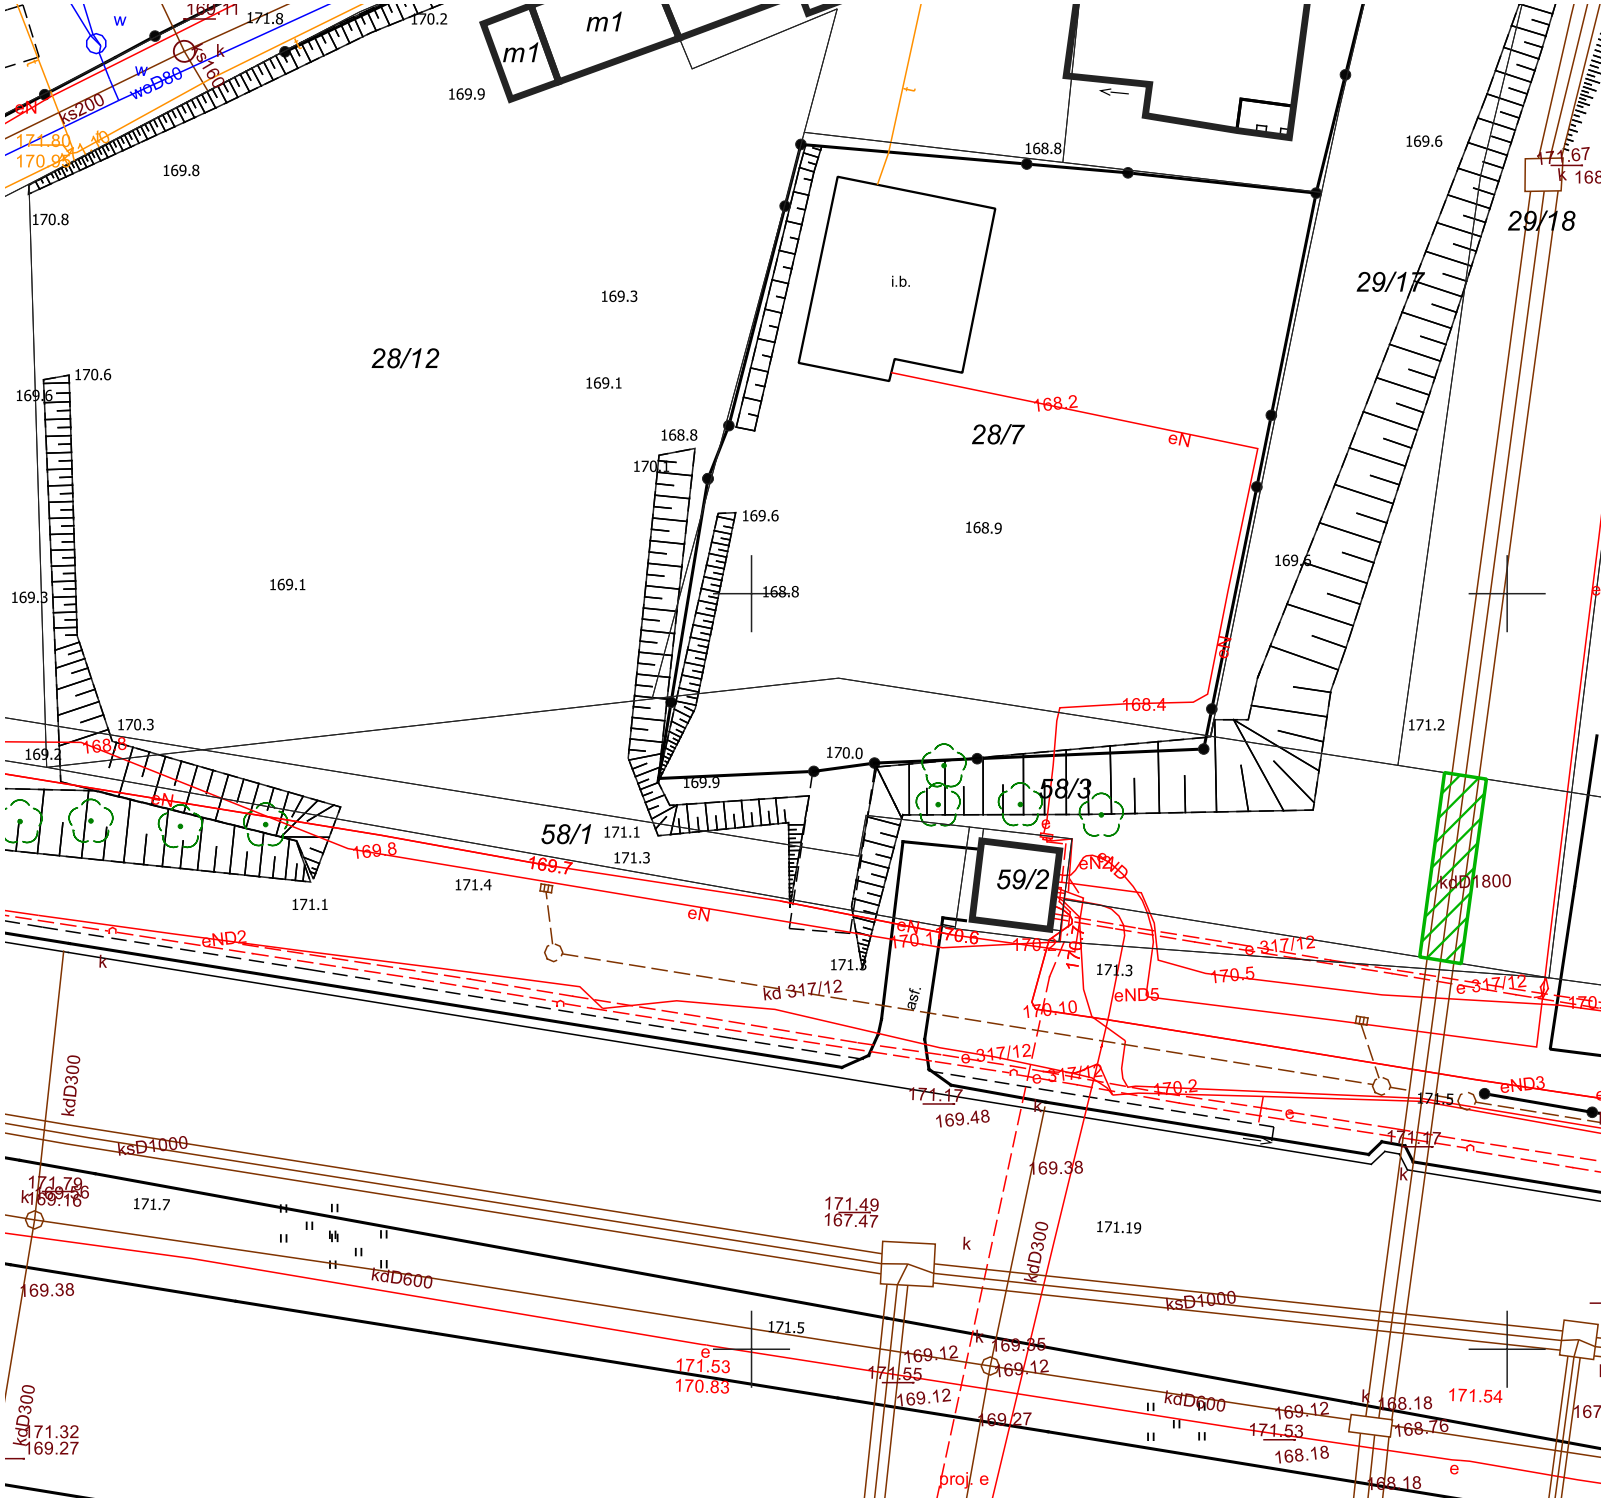

PAS SŁUŻEBNOŚCI PRZESYŁU DLA ODCINKA KANALIZACJI DESZCZOWEJ D1800 NA DZIAŁCE NR 58/3 (OBR. 14, ARK. 13)

PAS SŁUŻEBNOŚCI PRZESYŁU (MAPA POGLĄDOWA)

POLE PASA SŁUŻEBNOŚCI PRZESYŁU OK. 34,44 M2

SKALA 1:500