
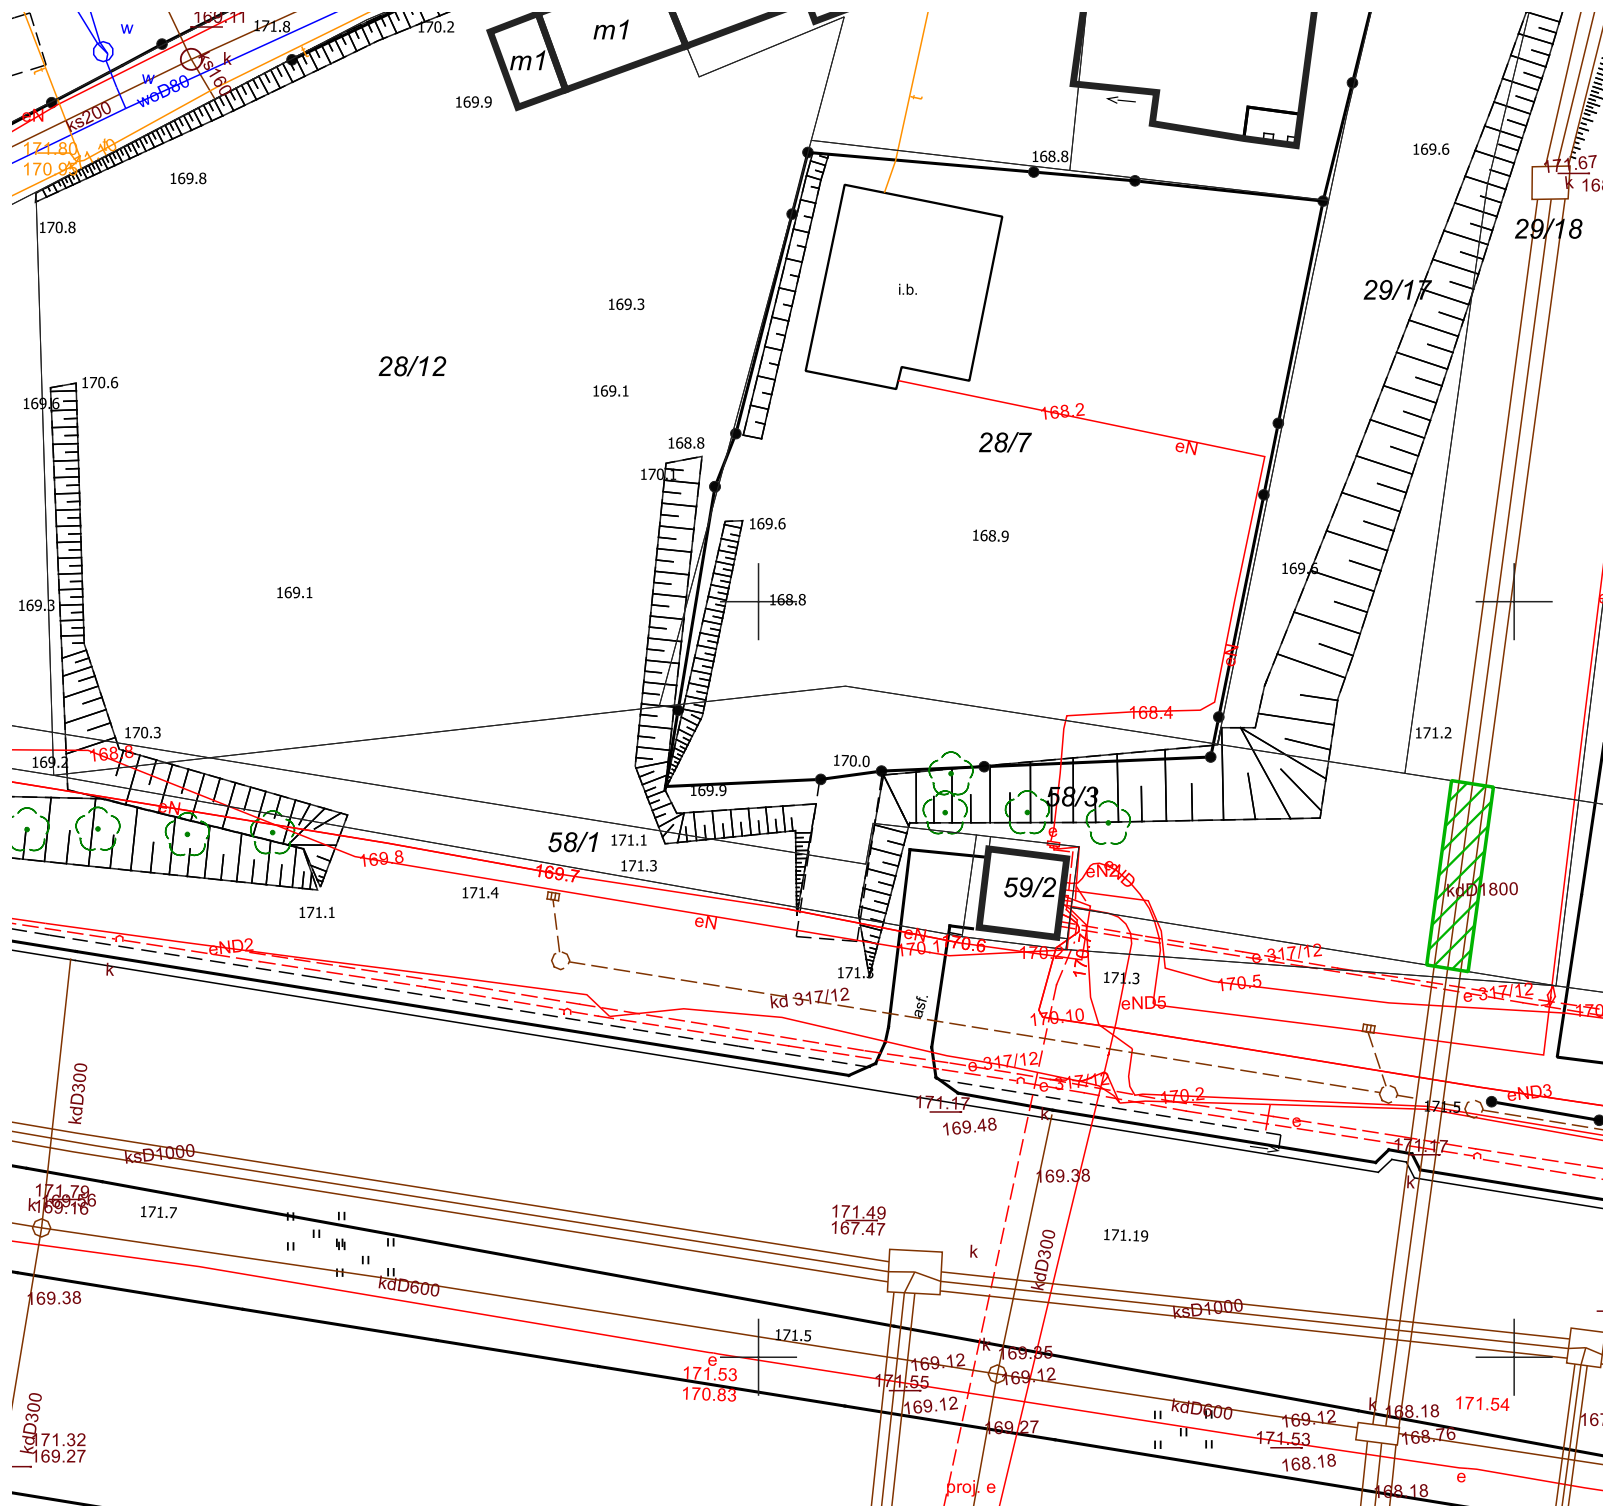


PAS SŁUŻEBNOŚCI PRZESYŁU DLA
ODCINKA KANALIZACJI DESZCZOWEJ
D1800 NA DZIAŁCE NR 58/3 (OBR. 14,
ARK. 13)

 PAS SŁUŻEBNOŚCI PRZESYŁU
(MAPA POGŁADOWA)

POLE PASA SŁUŻEBNOŚCI
PRZESYŁU OK. 34,44 M²



SKALA 1:500