

PRACOWNIA PROJEKTOWA

**KOŻUCHOWSKI
ARCHITEKCI**

ul. Czechowska 4 p.9. 20-072 Lublin. tel: 81 532 57 22

NAZWA

**KONCEPCJA ARCHITEKTONICZNO-URBANISTYCZNA
ZESPOŁU ZABUDOWY
MIESZKANIOWEJ WIELORODZINNEJ
przy ul. Gospodarczej w Lublinie**

FAZA

PROJEKT KONCEPCYJNY

PRZEC RYSUNKU

WIZUALIZACJA

AUTOR PROJEKTU

mgr inż.arch.
Bartłomiej Jan KOŻUCHOWSKI
upr.bud.: LBOIA/68/10

PODPIŚ

SKALA:

--- @ A3

SKALA:

A.05g

BRANŻA:

ARCH

DATA:

03.2019



<p>PRACOWNIA PROJEKTOWA</p>  <p>KOŻUCHOWSKI ARCHITEKCI ul. Czechowska 4 p.9. 20-072 Lublin. tel: 81 532 57 22</p>	<p>NAZWA</p> <p>KONCEPCJA ARCHITEKTONICZNO-URBANISTYCZNA ZESPOŁU ZABUDOWY MIESZKANIOWEJ WIELORODZINNEJ przy ul. Gospodarczej w Lublinie</p>	<p>FAZA</p> <p>PROJEKT KONCEPCYJNY</p> <p>WIZUALIZACJA</p>	<p>AUTOR PROJEKTU</p> <p>mgr inż.arch. Bartłomiej Jan KOŻUCHOWSKI upr.bud.: LBOIA/68/10</p> <p>PCZDPS</p>  <table border="1"> <tr> <td>SKALA</td> <td>SKALA</td> <td>BRANŻA</td> <td>DATA</td> </tr> <tr> <td>--- @ A3</td> <td>A.05n</td> <td>ARCH</td> <td>03.2019</td> </tr> </table>	SKALA	SKALA	BRANŻA	DATA	--- @ A3	A.05n	ARCH	03.2019
SKALA	SKALA	BRANŻA	DATA								
--- @ A3	A.05n	ARCH	03.2019								



PRACOWNIA PROJEKTYWA

**KOŻUCHOWSKI
ARCHITEKCI**

ul. Czechowska 4 p.9. 20-072 Lublin. tel: 81 532 57 22

NAZWA

**KONCEPCJA ARCHITEKTONICZNO-URBANISTYCZNA
ZESPOŁU ZABUDOWY
MIESZKANIOWEJ WIELORODZINNEJ
przy ul. Gospodarczej w Lublinie**

FAZA

PROJEKT KONCEPCYJNY

PRZEŚ RYSUNKU

WIZUALIZACJA

AUTOR PROJEKTU

mgr inż.arch.
Bartłomiej Jan KOŻUCHOWSKI
upr.bud.: LBOIA/68/10

PODPIŚ

SKALA

--- @ A3

SKALA

A.05a

BRANŻA

ARCH

DATA

03.2019



PRACOWNIA PROJEKTOWA

**KOZUCHOWSKI
ARCHITEKCI**

ul. Czechowska 4 p.9. 20-072 Lublin. tel: 81 532 57 22

NAZWA

**KONCEPCJA ARCHITEKTONICZNO-URBANISTYCZNA
ZESPOŁU ZABUDOWY
MIESZKANIOWEJ WIELORODZINNEJ
przy ul. Gospodarczej w Lublinie**

FAZA

PROJEKT KONCEPCYJNY

PRĘCZ RYSUNKU

WIZUALIZACJA

AUTOR PROJEKTU

mgr inż.arch.
Bartłomiej Jan KOZUCHOWSKI
upr.bud.: LBOIA/68/10

PODPIŚ

SKALA

--- @ A3

SKALA

A.05b

BRANŻA

ARCH

DATA

03.2019



PRACOWNIA PROJEKTOWA

**KOZUCHOWSKI
ARCHITEKCI**

ul. Czechowska 4 p.9, 20-072 Lublin, tel: 81 532 57 22

NAZWA

**KONCEPCJA ARCHITEKTONICZNO-URBANISTYCZNA
ZESPOŁU ZABUDOWY
MIESZKANIOWEJ WIELORODZINNEJ
przy ul. Gospodarczej w Lublinie**

FAZA

PROJEKT KONCEPCYJNY

TRZĘSC RYSUNKU

WIZUALIZACJA

AUTOR PROJEKTU

mgr inż. arch.
Bartłomiej Jan KOZUCHOWSKI
upr. bud.: LBOIA/68/10

PODPIS

SKALA:

--- @ A3

SKALA:

A.05c

BRANŻA:

ARCH

DATA

03.2019



PRACOWNIA PROJEKTOWA

**KOŻUCHOWSKI
ARCHITEKCI**

ul. Czechowska 4 p.9, 20-072 Lublin, tel: 81 532 57 22

NAZWA

**KONCEPCJA ARCHITEKTONICZNO-URBANISTYCZNA
ZESPOŁU ZABUDOWY
MIESZKANIOWEJ WIELORODZINNEJ
przy ul. Gospodarczej w Lublinie**

FAZA

PROJEKT KONCEPCYJNY

TRESC RYSUNKU

WIZUALIZACJA

AUTOR PROJEKTU

mgr inż.arch.
Bartłomiej Jan KOŻUCHOWSKI
upr.bud.: LBOIA/68/10

PODPIŚ

SKALA

--- @ A3

SKALA

A.05d

BRANŻA

ARCH

DATA

03.2019



PRACOWNIA PROJEKTYWA

**KOŻUCHOWSKI
ARCHITEKCI**

ul. Czechowska 4 p.9. 20-072 Lublin. tel: 81 532 57 22

NAZWA

**KONCEPCJA ARCHITEKTONICZNO-URBANISTYCZNA
ZESPOŁU ZABUDOWY
MIESZKANIOWEJ WIELORODZINNEJ
przy ul. Gospodarczej w Lublinie**

FAZA

PROJEKT KONCEPCYJNY

PRĘC RYSUNKU

WIZUALIZACJA

AUTOR PROJEKTU

mgr inż.arch.
Bartłomiej Jan KOŻUCHOWSKI
upr.bud.: LBOIA/68/10

PODPIŚ



SKALA

--- @ A3

SKALA


A.05e

BRANŻA

ARCH

DATA

03.2019

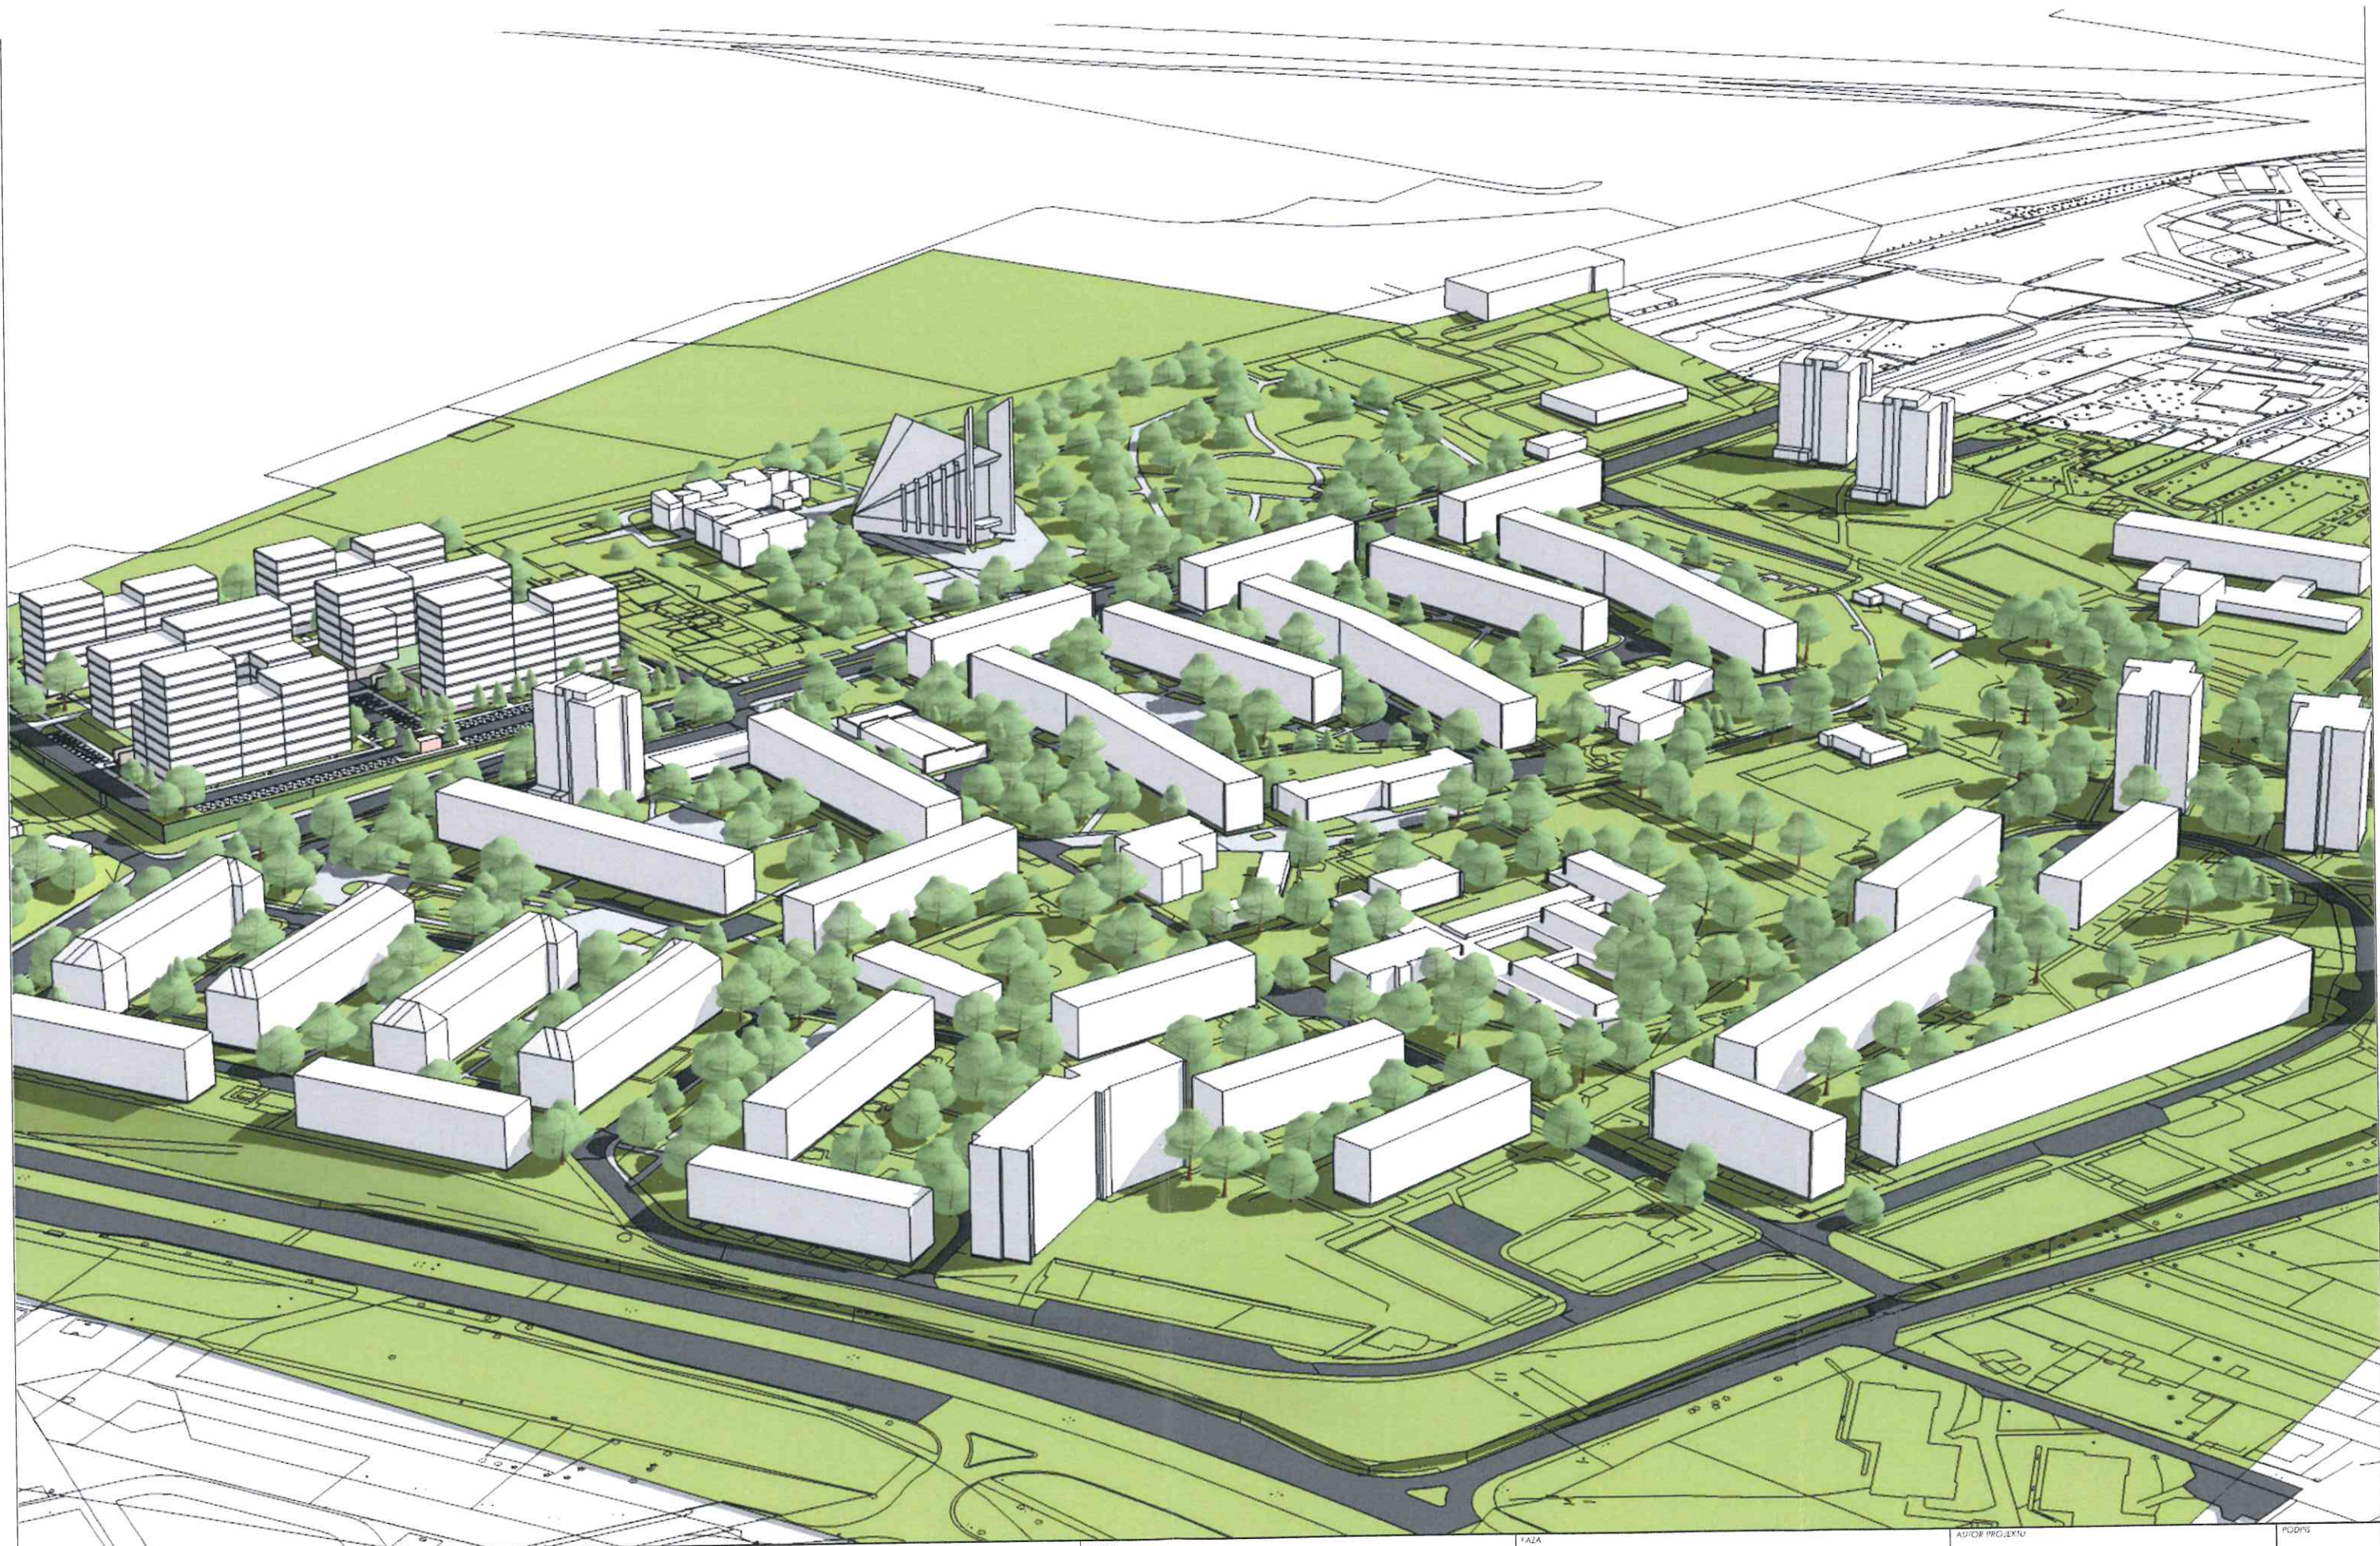

PRACOWNIA PROJEKTYWA

**KOZUCHOWSKI
ARCHITEKCI**
ul. Czechowska 4 p.9. 20-072 Lublin. tel: 81 532 57 22

NAZWA

**KONCEPCJA ARCHITEKTONICZNO-URBANISTYCZNA
ZESPOŁU ZABUDOWY
MIESZKANIOWEJ WIELORODZINNEJ
przy ul. Gospodarczej w Lublinie**

FAZA

PROJEKT KONCEPCYJNY

TYTUŁ RYSUNKU

WIZUALIZACJA

AUTOR PROJEKTU

mgr inż. arch.
Bartłomiej Jan KOZUCHOWSKI
upr.bud.: LBOIA/68/10

PODPIS

SKALA

--- @ A3

SKALA


A.05f

BRANŻA

ARCH

DATA

03.2019

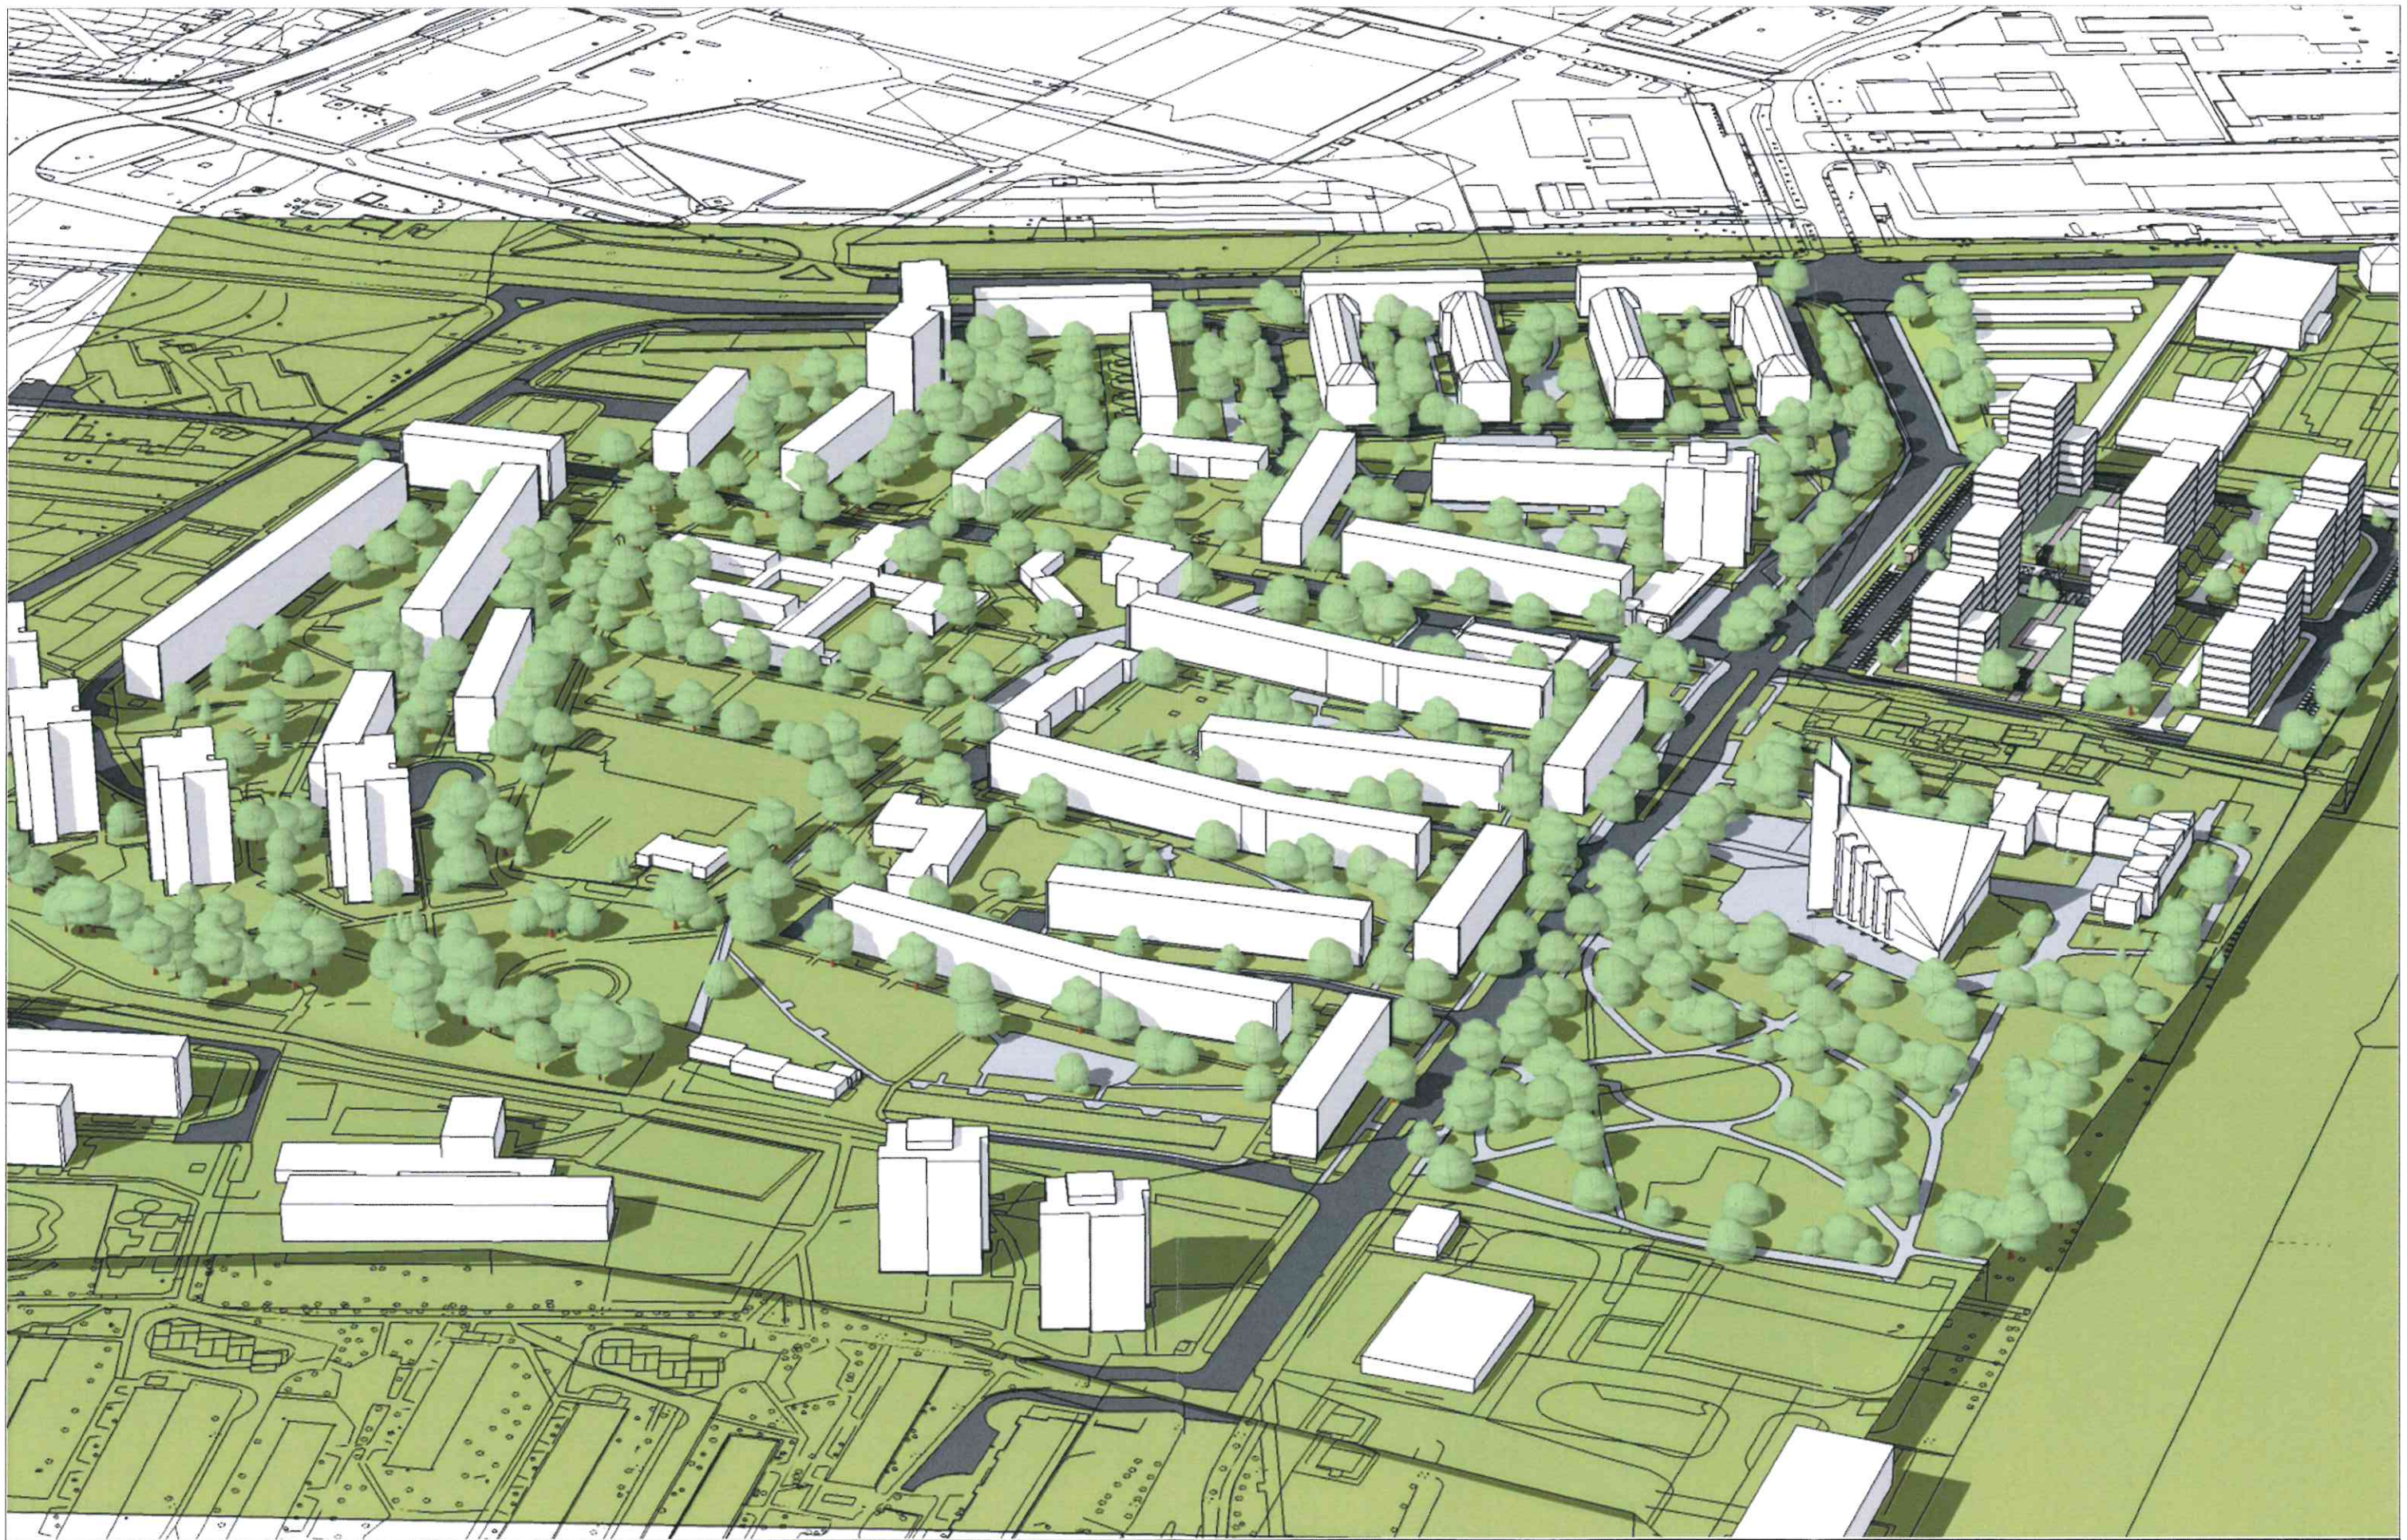

PRACOWNIA PROJEKTYWA

**KOZUCHOWSKI
ARCHITEKCI**

ul. Czechowska 4 p.9. 20-072 Lublin. tel: 81 532 57 22

NAZWA

**KONCEPCJA ARCHITEKTONICZNO-URBANISTYCZNA
ZESPOŁU ZABUDOWY
MIESZKANIOWEJ WIELORODZINNEJ
przy ul. Gospodarczej w Lublinie**

FAZA

PROJEKT KONCEPCYJNY

TYTUŁ RYSUNKU

WIZUALIZACJA

AUTOR PROJEKTU

mgr inż.arch.
Bartłomiej Jan KOZUCHOWSKI
upr.bud.: LBOIA/68/10

PODS

SKALA

--- @ A3

SKALA

A.05h

BRANŻA

ARCH

DATA

03.2019



PRACOWNIA PROJEKTYWA

**KOZUCHOWSKI
ARCHITEKCI**

ul. Czochowska 4 p.9, 20-072 Lublin, tel: 81 532 57 22

NAZWA

**KONCEPCJA ARCHITEKTONICZNO-URBANISTYCZNA
ZESPOŁU ZABUDOWY
MIESZKANIOWEJ WIELORODZINNEJ
przy ul. Gospodarczej w Lublinie**

FAZA

PROJEKT KONCEPCYJNY

FRESC RYSUNKU

WIZUALIZACJA

AUTOR PROJEKTU

mgr inż.arch.
Bartłomiej Jan KOZUCHOWSKI
upr.bud.: LBOIA/68/10

PODPIŚ

SKALA

--- @ A3

SKALA

A.051

BRANŻA

ARCH

DATA

03.2019



PRACOWNIA PROJEKTOWA

**KOZUCHOWSKI
ARCHITEKCI**

ul. Czechowska 4 p.9. 20-072 Lublin. tel: 81 532 57 22

NAZWA

**KONCEPCJA ARCHITEKTONICZNO-URBANISTYCZNA
ZESPOŁU ZABUDOWY
MIESZKANIOWEJ WIELORODZINNEJ
przy ul. Gospodarczej w Lublinie**

FAZA

PROJEKT KONCEPCYJNY

PRĘCZ RYSUNKU

WIZUALIZACJA

AUTOR PROJEKTU

mgr inż.arch.
Bartłomiej Jan KOZUCHOWSKI
upr.bud.: LBOIA/68/10

PODPIS

SKALA

--- @ A3

SKALA

A.05J

BRANŻA

ARCH

DATA

03.2019



PRACOWNIA PROJEKTOWA

**KOZUCHOWSKI
ARCHITEKCI**

ul. Czechowska 4 p.9. 20-072 Lublin. tel: 81 532 57 22

NAZWA

**KONCEPCJA ARCHITEKTONICZNO-URBANISTYCZNA
ZESPOŁU ZABUDOWY
MIESZKANIOWEJ WIELORODZINNEJ
przy ul. Gospodarczej w Lublinie**

FAZA

PROJEKT KONCEPCYJNY

TYTUŁ RYSUNKU

WIZUALIZACJA

AUTOR PROJEKTU

mgr inż.arch.
Bartłomiej Jan KOZUCHOWSKI
upr.bud.: LBOIA/68/10

PODPIŚ

SKALA

--- @ A3

SKALA

A.05k

BRANŻA

ARCH

DATA

03.2019



PRACOWNIA PROJEKTOWA

**KOZUCHOWSKI
ARCHITEKCI**

ul. Czechowska 4 p.9. 20-072 Lublin. tel: 81 532 57 22

NAZWA

**KONCEPCJA ARCHYTEKTONICZNO-URBANISTYCZNA
ZESPOŁU ZABUDOWY
MIESZKANIOWEJ WIELORODZINNEJ
przy ul. Gospodarczej w Lublinie**

FAZA

PROJEKT KONCEPCYJNY

TYTUŁ RYSUNKU

WIZUALIZACJA

AUT/DIR. PROJEKTU

mgr inż.arch.
Bartłomiej Jan KOZUCHOWSKI
upr.bud.: LBOIA/68/10

PODS

SKALA

--- @ A3

SKALA

A.051

BRANŻA

ARCH

DATA

03.2019



PRACOWNIA PROJEKTOWA

**KOŻUCHOWSKI
ARCHITEKCI**

ul. Czechowska 4 p.9, 20-072 Lublin, tel: 81 532 57 22

NAZWA

**KONCEPCJA ARCHITEKTONICZNO-URBANISTYCZNA
ZESPOŁU ZABUDOWY
MIESZKANIOWEJ WIELORODZINNEJ
przy ul. Gospodarczej w Lublinie**

FAZA

PROJEKT KONCEPCYJNY

TREŚĆ RYSUNKU

WIZUALIZACJA

AUTOR PROJEKTU

mgr inż.arch.
Bartłomiej Jan KOŻUCHOWSKI
upr.bud.: LBOIA/68/10

PODPIS

SKALA

-:- @ A3

SKALA

A.05m


BRANŻA

ARCH

DATA



03.2019

SEGMENT PÓŁNOCNY KONDYGNACJA -I

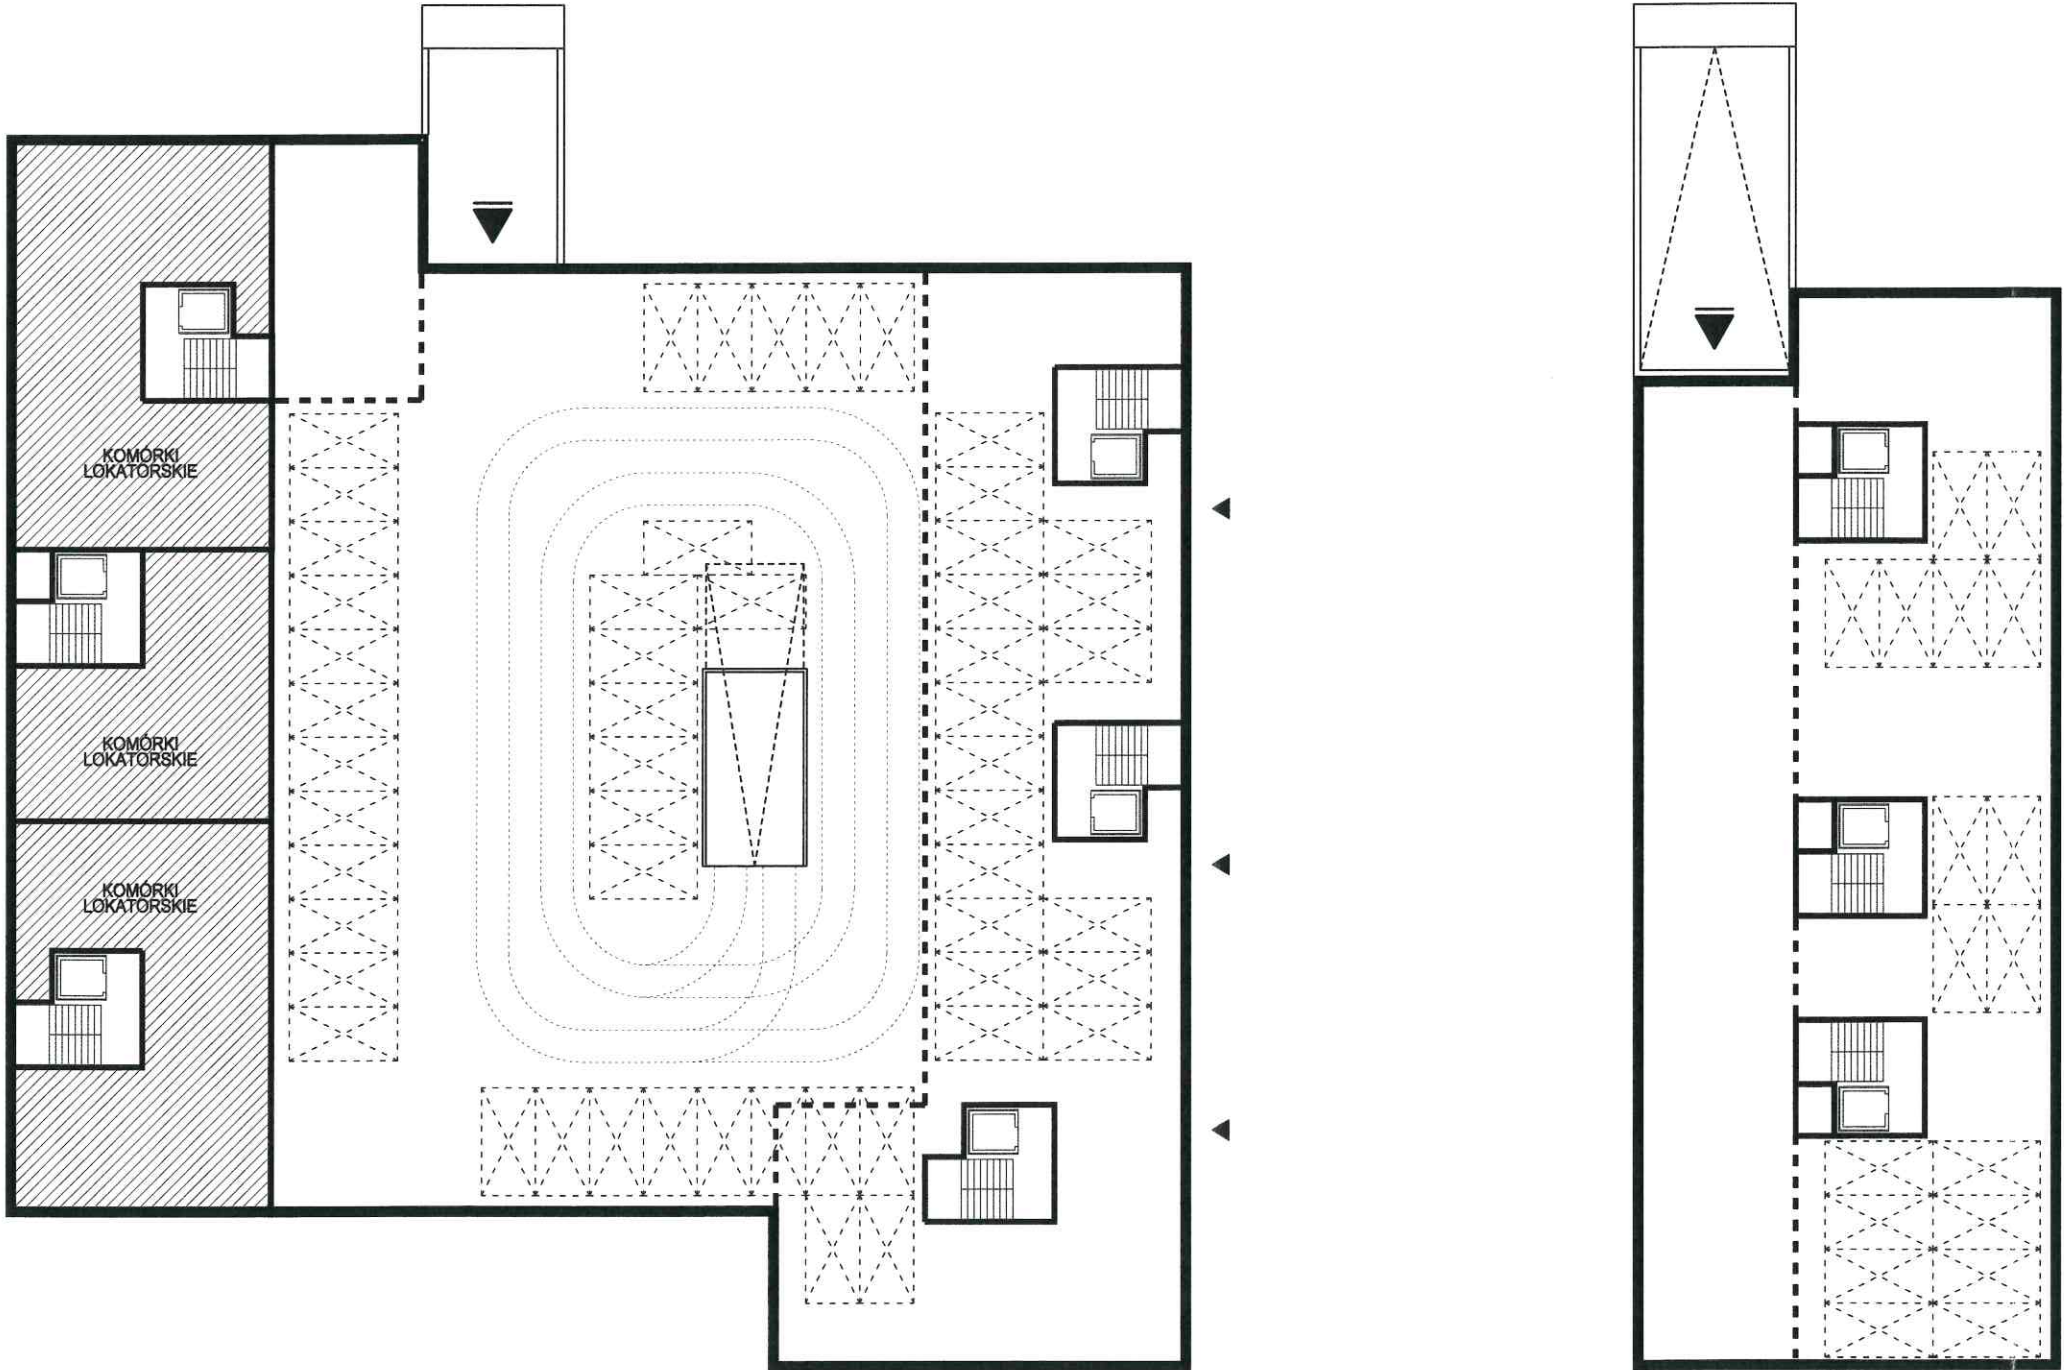


PRACOWNIA PROJEKTOWA			
 KOZUCHOWSKI ARCHITEKCI ul. Czechowska 4 p.9. 20-072 Lublin, tel: 81 532 57 22			
NATWA			
KONCEPCJA ARCHITEKTONICZNO-URBANISTYCZNA ZESPOŁU ZABUDOWY MIESZKANIOWEJ WIELORODZINNEJ przy ul. Gospodarczej w Lublinie			
FAZA			
PROJEKT KONCEPCYJNY			
TREŚĆ RYSUNKU			
SCHEMAT MIESZKAŃ SEGMENT PÓŁNOCNY			
AUTOR PROJEKTU			PODPIS
mgr inż. arch. Bartłomiej Jan KOZUCHOWSKI upr.bud.: LBOIA/68/10			
SKALA	SKALA	BRANŻA	DATA
1:350 @A3	A.06	ARCH	03.2019

SEGMENT PÓŁNOCNY KONDYGNACJA I

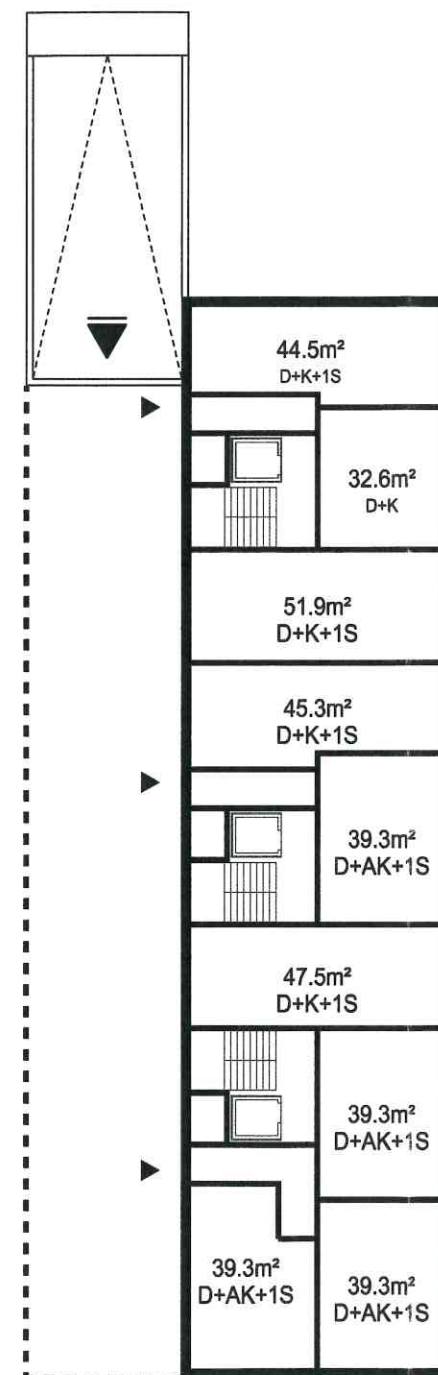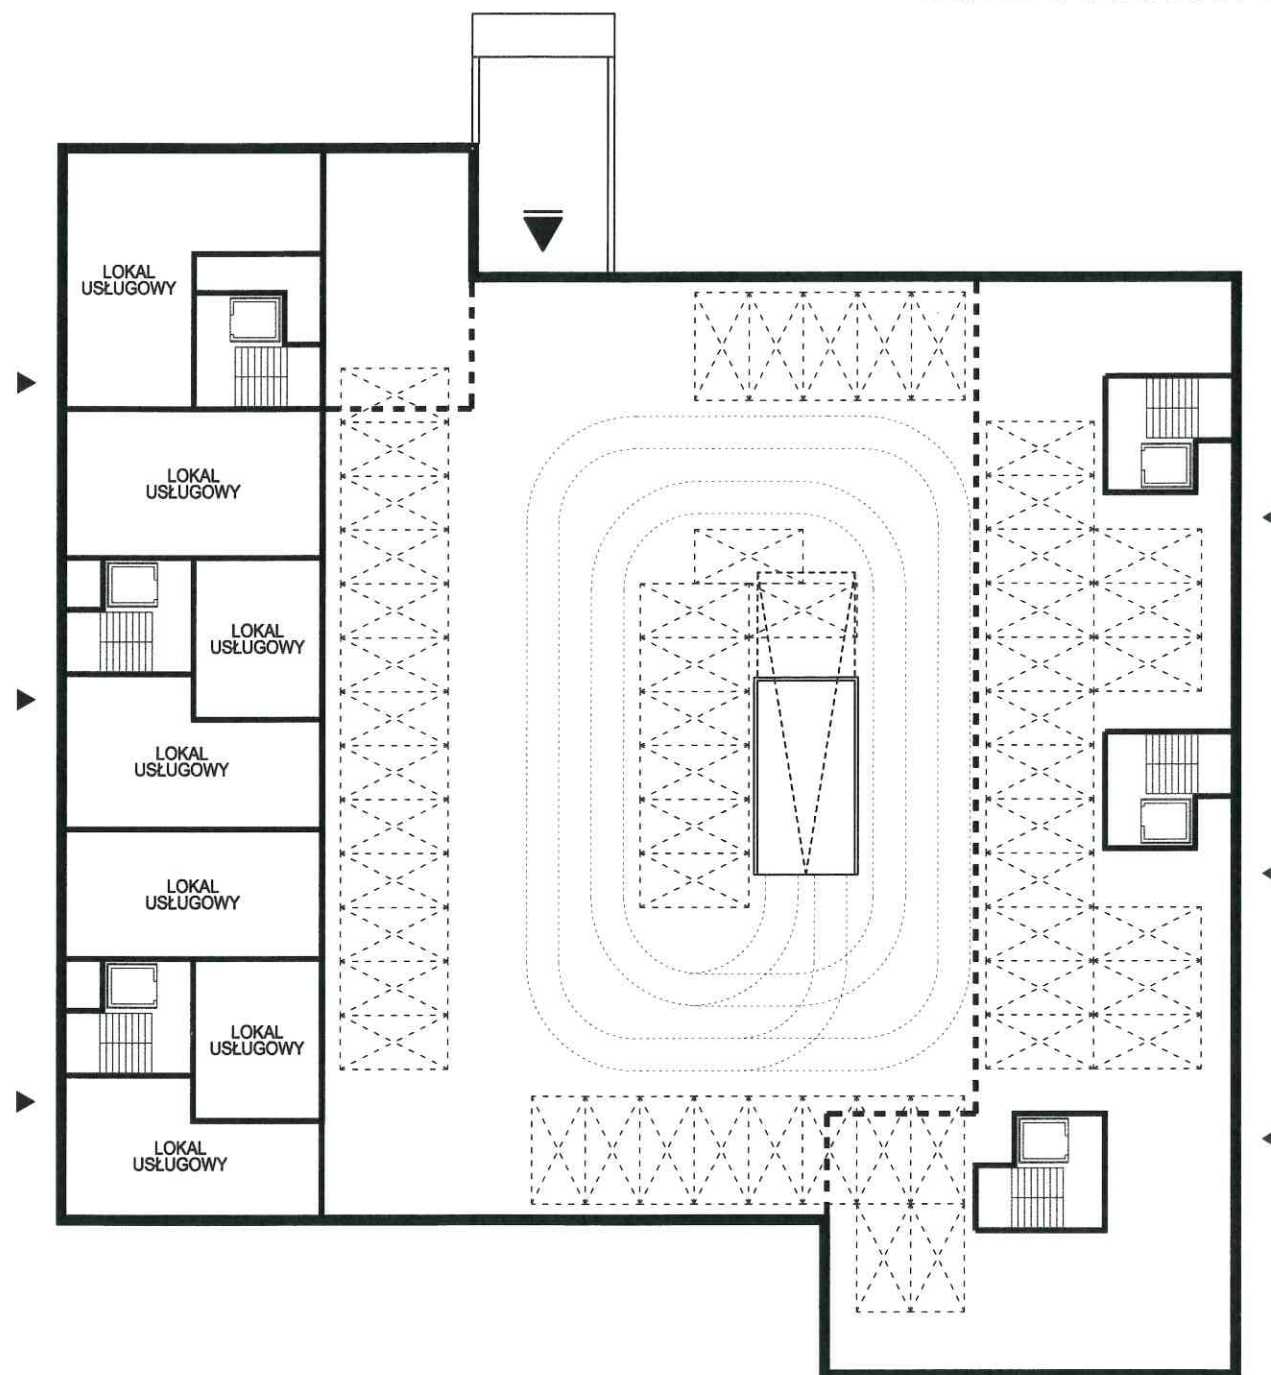


PRACOWNIA PROJEKTOWA			
 KOZUCHOWSKI ARCHITEKCI <small>ul. Czechowska 4 p.9, 20-072 Lublin, tel: 81 532 57 22</small>			
NAZWA			
KONCEPCJA ARCHITEKTONICZNO-URBANISTYCZNA ZESPOŁU ZABUDOWY MIESZKANIOWEJ WIELORODZINNEJ przy ul. Gospodarczej w Lublinie			
FAZA			
PROJEKT KONCEPCYJNY			
TREŚĆ RYSUNKU			
SCHEMAT MIESZKAŃ SEGMENT PÓŁNOCNY			
AUTOR PROJEKTU			PODPIS
mgr inż. arch. Bartłomiej Jan KOZUCHOWSKI upr.bud.: LBOIA/68/10			
SKALA	SKALA	BRANŻA	DATA
1:350 @A3	A.07	ARCH	03.2019

SEGMENT PÓLNOCNY KONDYGNACJA II

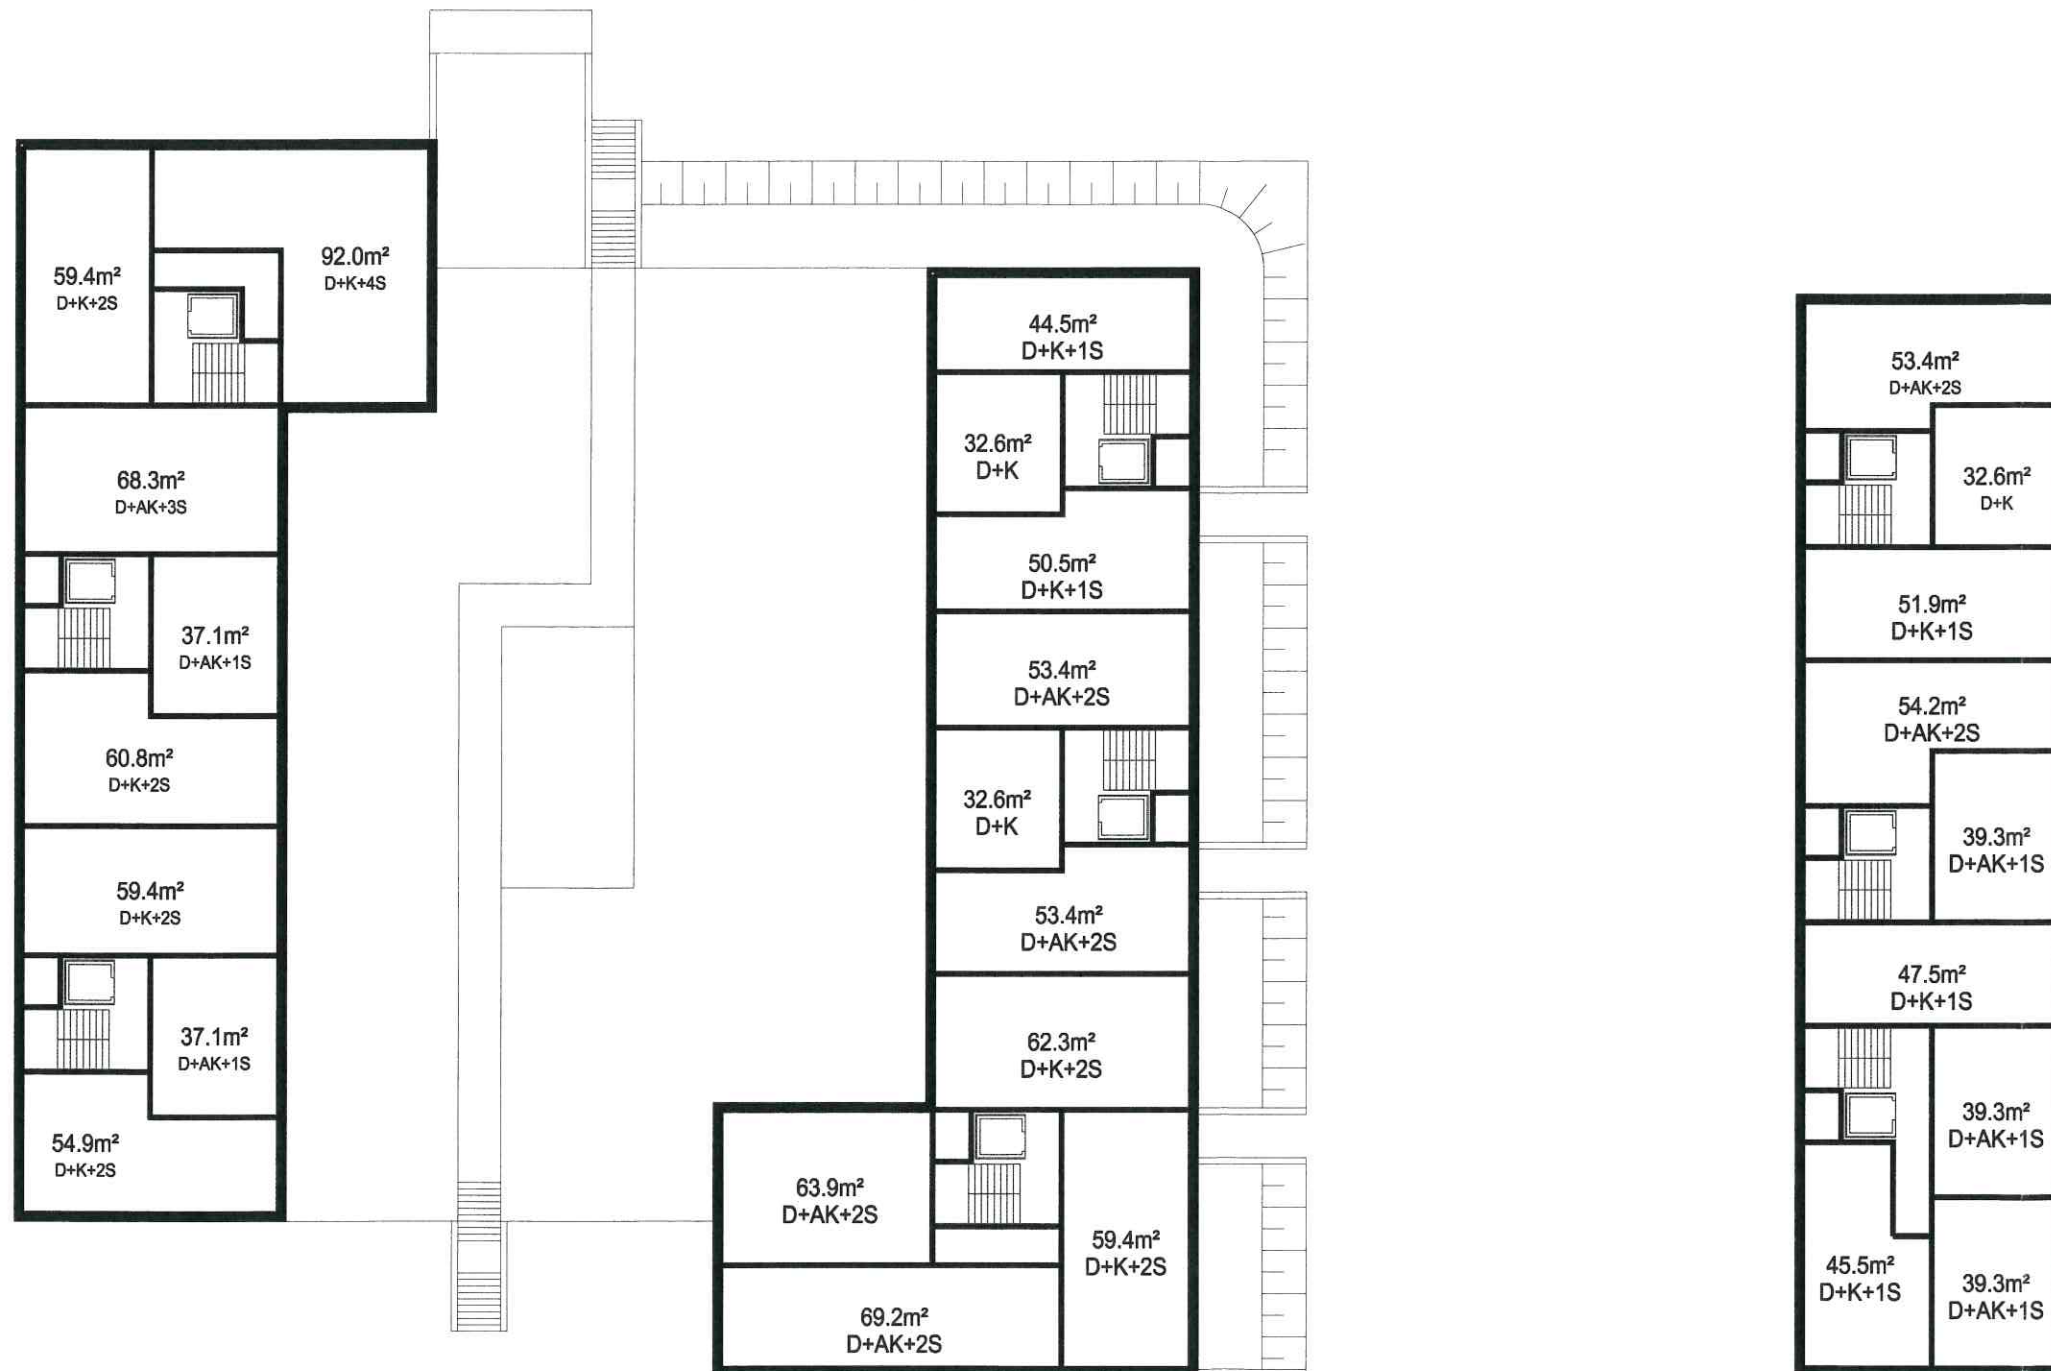



 ul. Czechowska 4 p.9. 20-072 Lublin, tel: 81 532 57 22			
NAZWA KONCEPCJA ARCHITEKTONICZNO-URBANISTYCZNA ZESPOŁU ZABUDOWY MIESZKANIOWEJ WIELORODZINNEJ przy ul. Gospodarczej w Lublinie			
FAZA PROJEKT KONCEPCYJNY			
TREŚĆ RYSUNKU SCHEMAT MIESZKAŃ SEGMENT PÓLNOCNY			
AUTOR PROJEKTU mgr inż. arch. Bartłomiej Jan KOŻUCHOWSKI upr.bud.: LBOIA/68/10			PODPIS 
SKALA 1:350 @A3	SKALA A.08	BRANŻA ARCH	DATA 03.2019

SEGMENT PÓLNOCNY KONDYGNACJA III

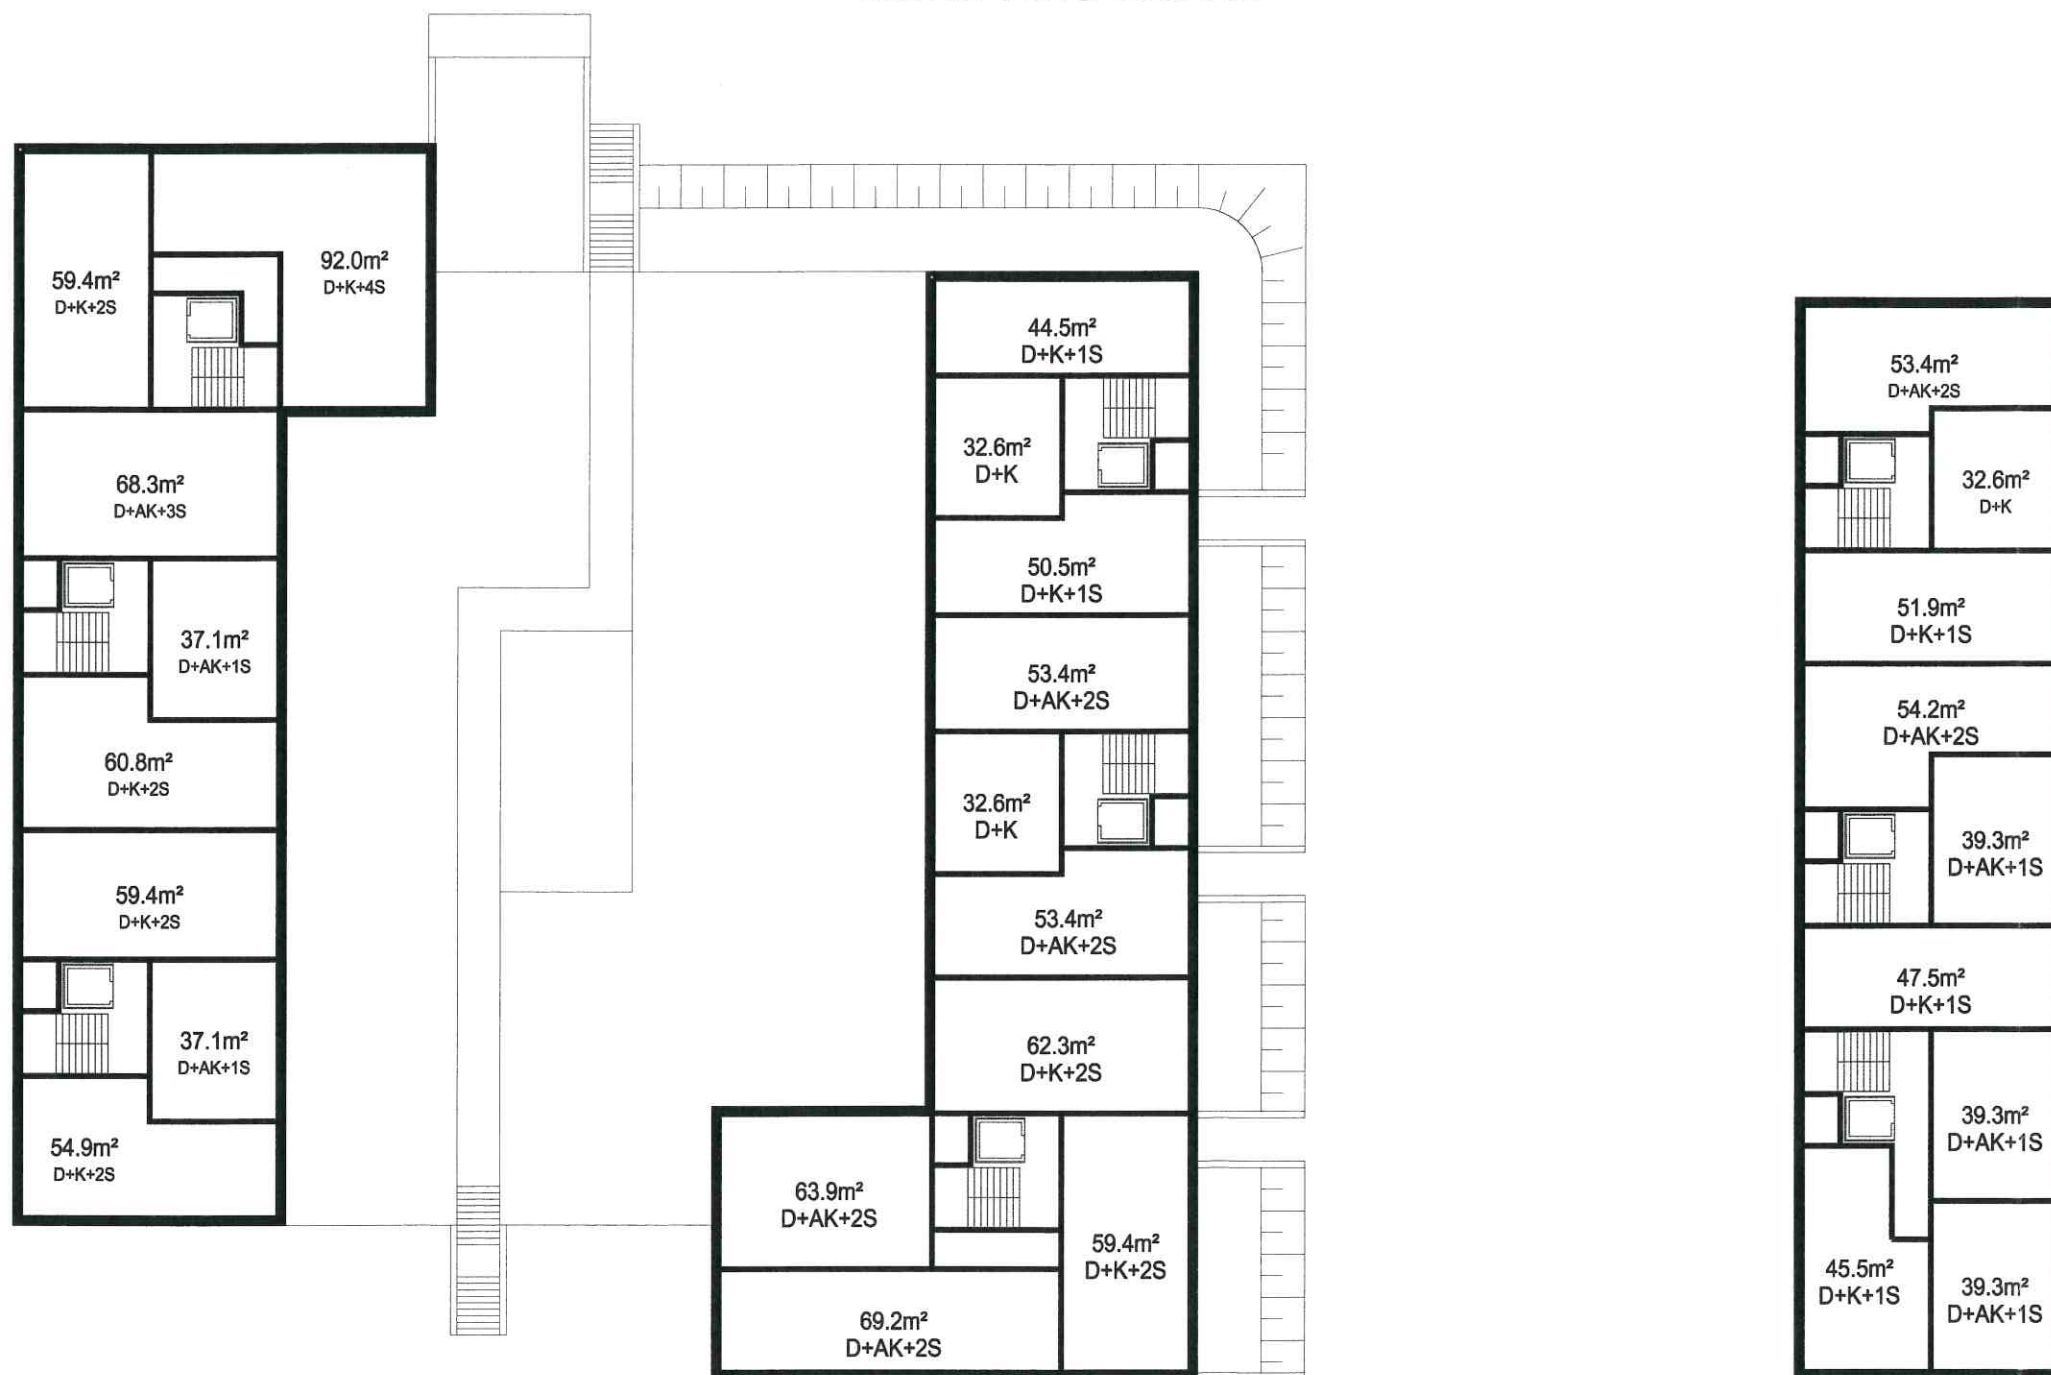


<p style="text-align: center;"><small>PRACOWNIA PROJEKTOWA</small></p> <p style="text-align: center;">KOŻUCHOWSKI ARCHITEKCI</p> <p style="text-align: center;"><small>ul. Czechowska 4 p.9, 20-072 Lublin, tel: 81 532 57 22</small></p>			
<p><small>NAZWA</small></p> <p style="text-align: center;">KONCEPCJA ARCHITEKTONICZNO-URBANISTYCZNA ZESPOŁU ZABUDOWY MIESZKANIOWEJ WIELORODZINNEJ przy ul. Gospodarczej w Lublinie</p>			
<p><small>FAZA</small></p> <p style="text-align: center;">PROJEKT KONCEPCYJNY</p>			
<p><small>TREŚĆ RYSUNKU</small></p> <p style="text-align: center;">SCHEMAT MIESZKAŃ SEGMENT PÓLNOCNY</p>			
<p><small>AUTOR PROJEKTU</small></p> <p>mgr inż.arch. Barłomiej Jan KOŻUCHOWSKI <small>upr.bud.: LBOIA/68/10</small></p>			<p><small>PODPIS</small></p> 
<small>SKALA</small>	<small>SKALA</small>	<small>BRANZA</small>	<small>DATA</small>
1:350 @A3	A.09	ARCH	03.2019

SEGMENT PÓŁNOCNY KONDYGNACJA IV

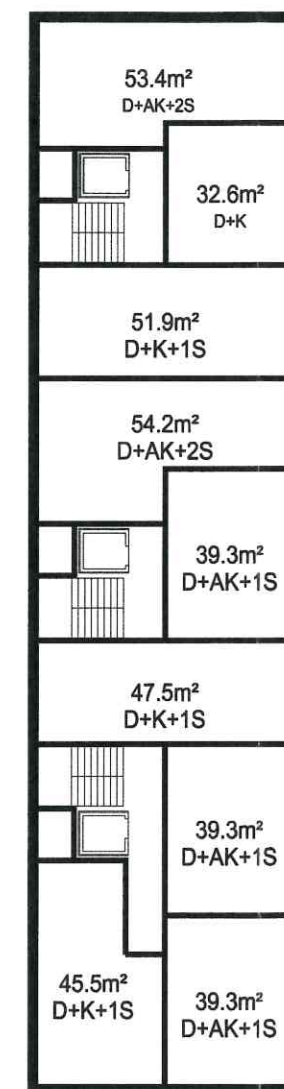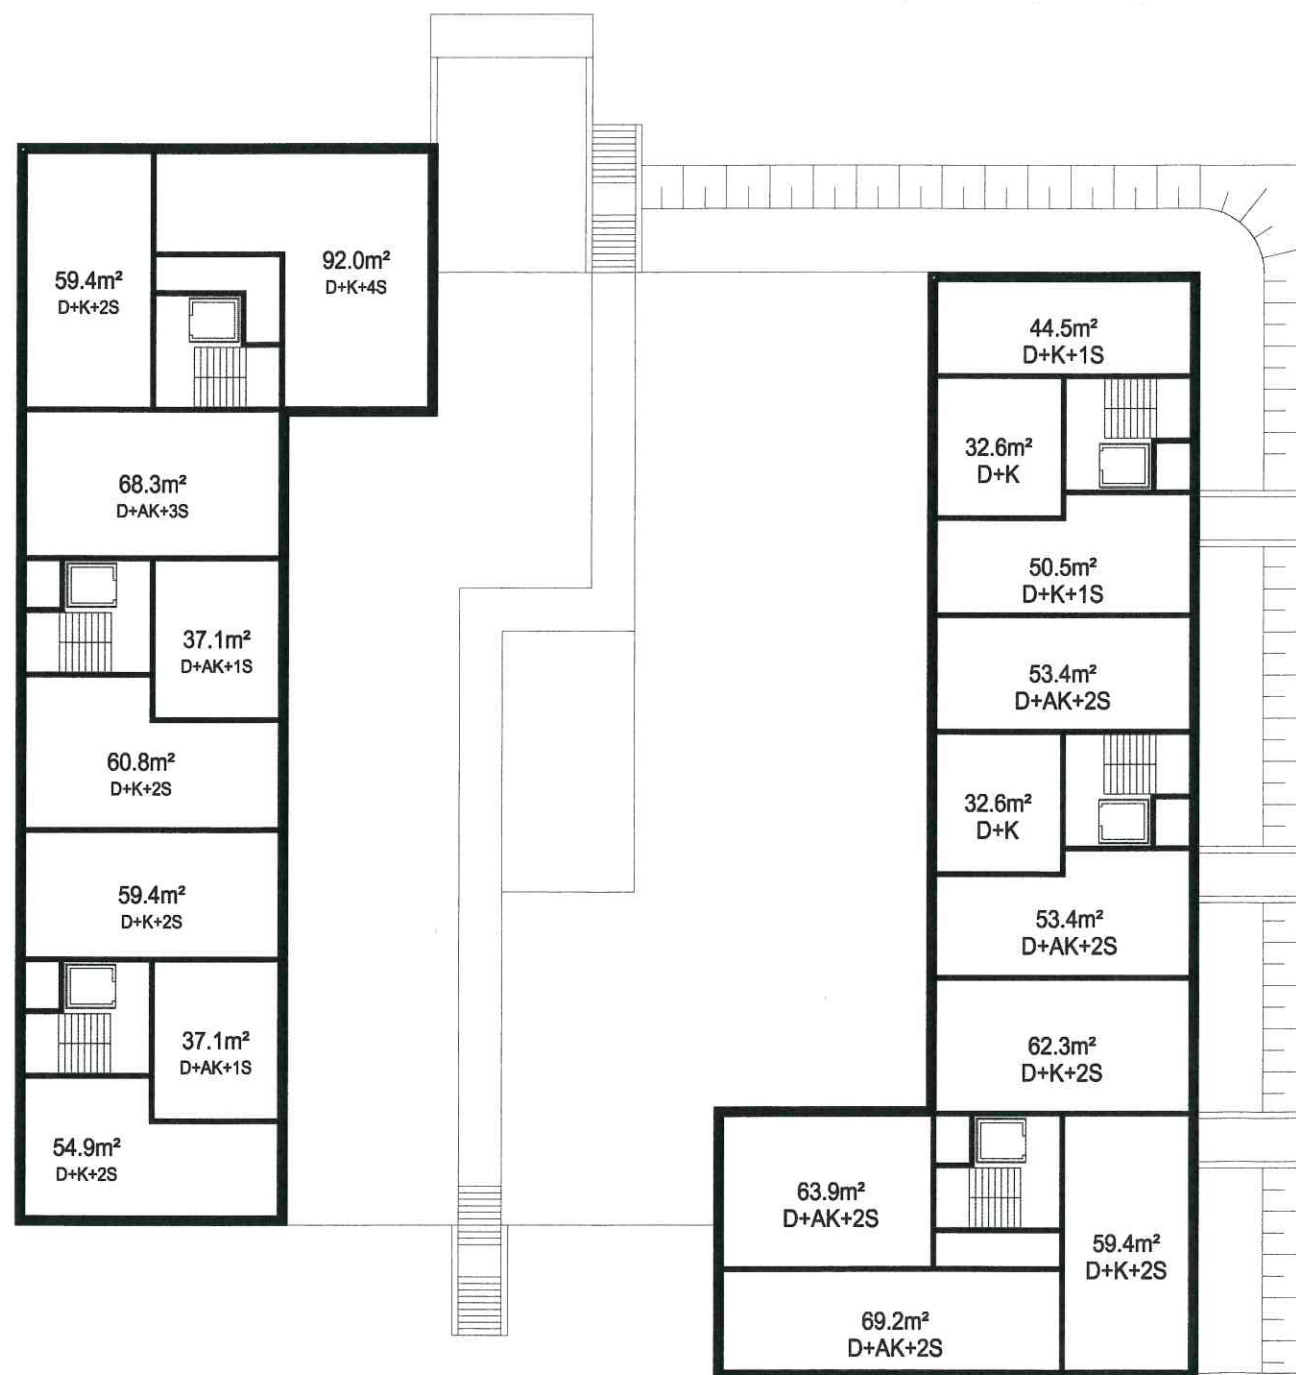


PRACOWANIA PROJEKTOWA			
 ul. Czechowska 4 p.9, 20-072 Lublin, tel: 81 532 57 22			
NAZWA			
KONCEPCJA ARCHITEKTONICZNO-URBANISTYCZNA ZESPOŁU ZABUDOWY MIESZKANIOWEJ WIELORODZINNEJ przy ul. Gospodarczej w Lublinie			
FAZA			
PROJEKT KONCEPCYJNY			
TREŚĆ RYSUNKU			
SCHEMAT MIESZKAŃ SEGMENT PÓŁNOCNY			
AUTOR PROJEKTU			PODPIS
mgr inż. arch. Bartłomiej Jan KOŻUCHOWSKI upr.bud.: LBO/A/68/10			
SKALA	SKALA	BRANŻA	DATA
1:350 @A3	A.10	ARCH	03.2019

SEGMENT PÓŁNOCNY KONDYGNACJA V

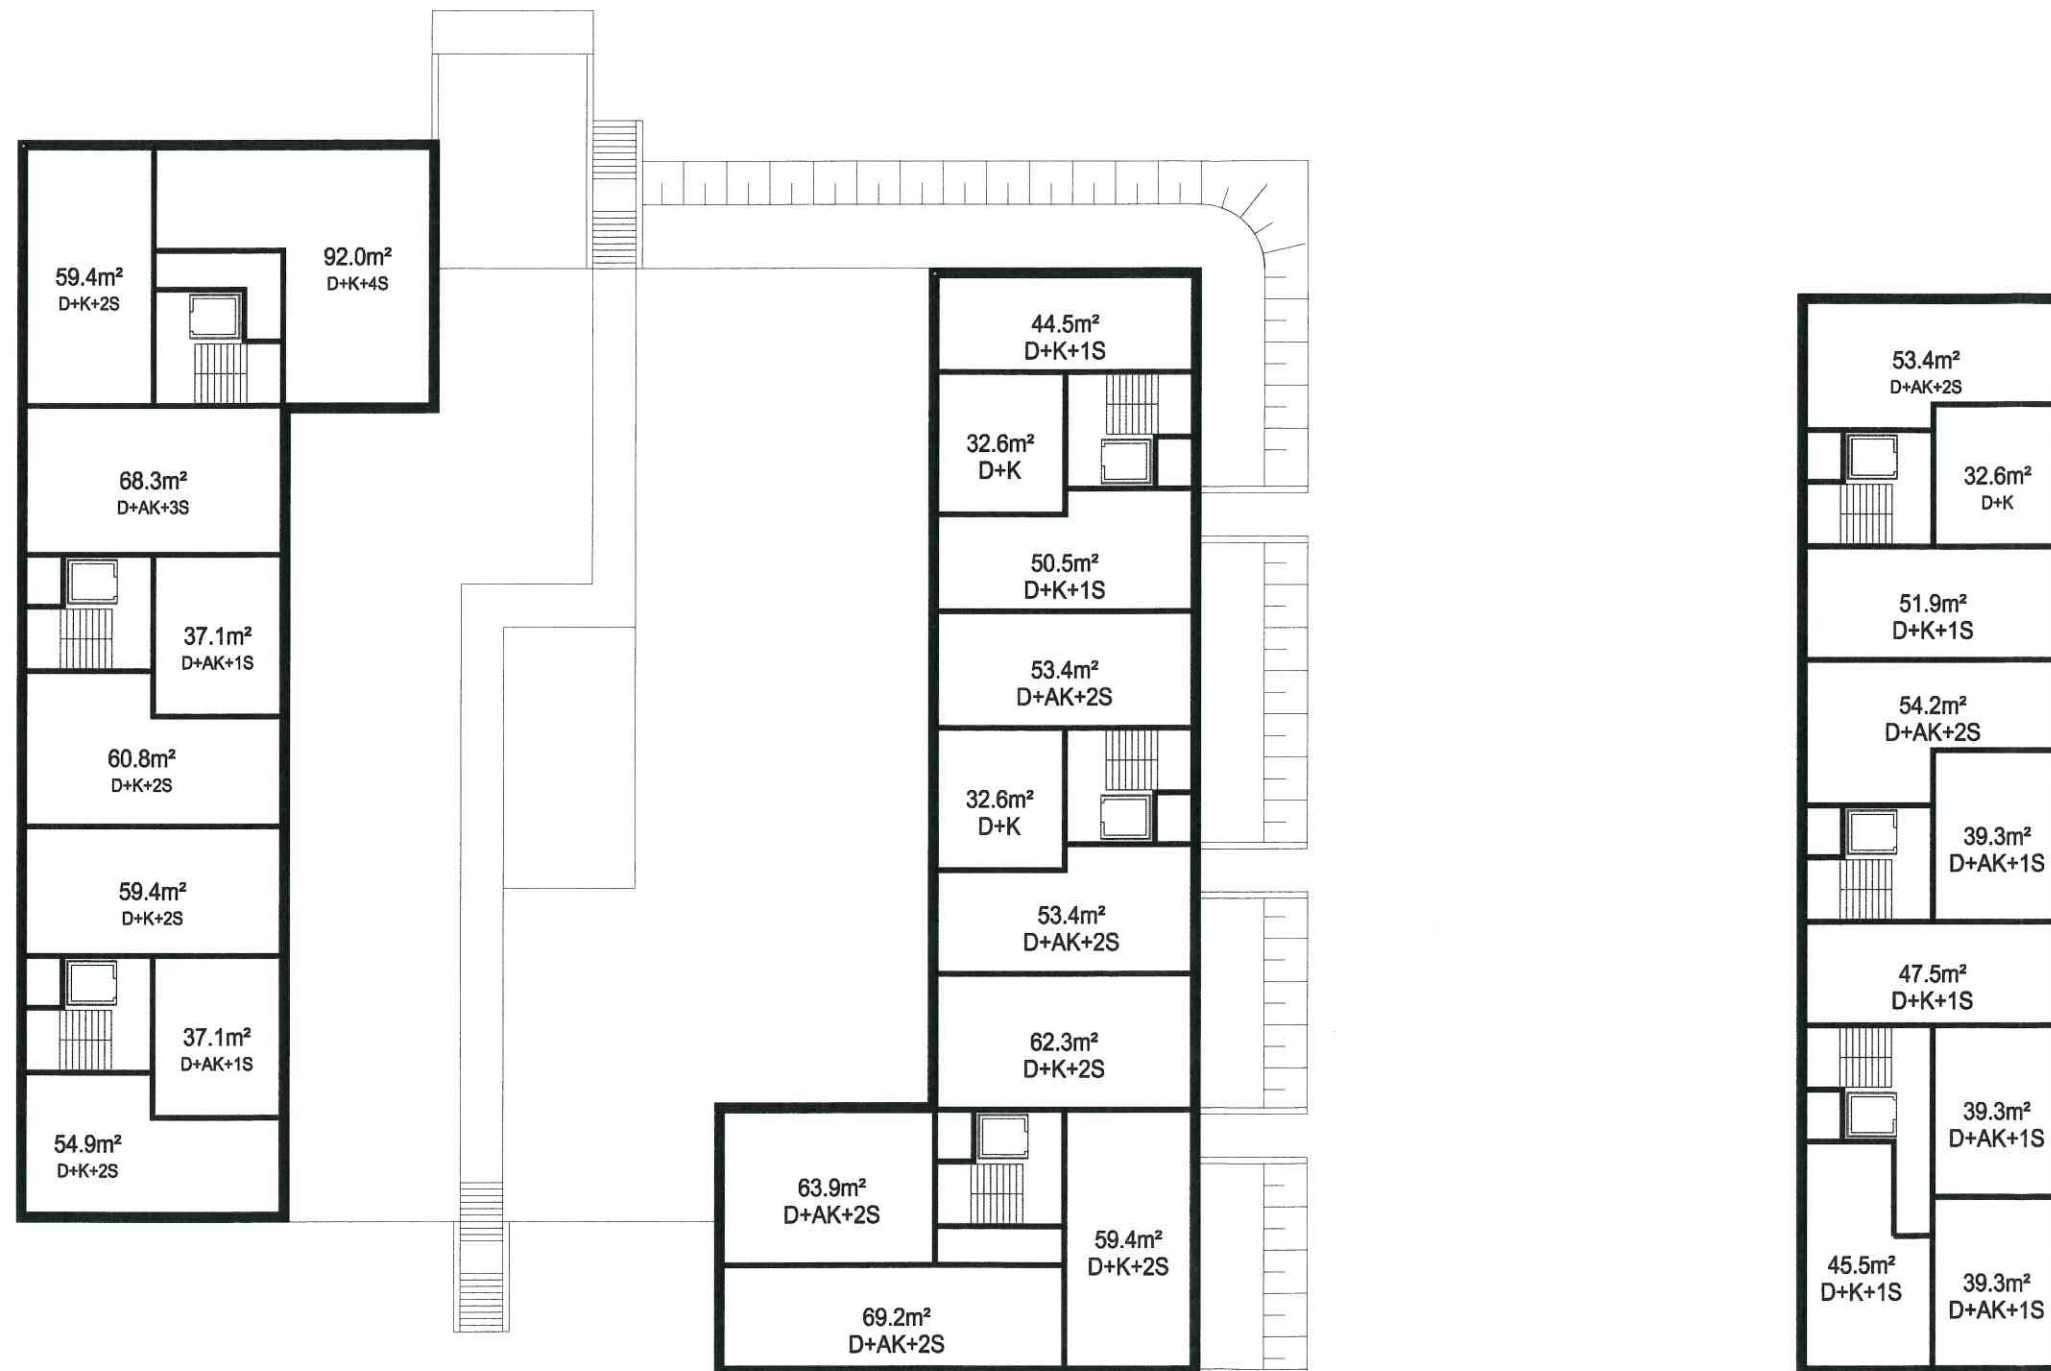


PRACOWNIA PROJEKTOWA			
 KOZUCHOWSKI ARCHITEKCI ul. Czechowska 4 p.9. 20-072 Lublin. Tel: 81 532 57 22			
NAZWA			
KONCEPCJA ARCHITEKTONICZNO-URBANISTYCZNA ZESPOŁU ZABUDOWY MIESZKANIOWEJ WIELORODZINNEJ przy ul. Gospodarczej w Lublinie			
FAZA			
PROJEKT KONCEPCYJNY			
TREŚĆ RYSUNKU			
SCHEMAT MIESZKAŃ SEGMENT PÓŁNOCNY			
AUTOR PROJEKTU			PODPIS
mgr inż.arch. Barthomiej Jan KOZUCHOWSKI upr.bud.: LBOIA/68/10			
SKALA	SKALA	BRANŻA	DATA
1:350 @A3	A.11	ARCH	03.2019

SEGMENT PÓŁNOCNY KONDYGNACJA VI

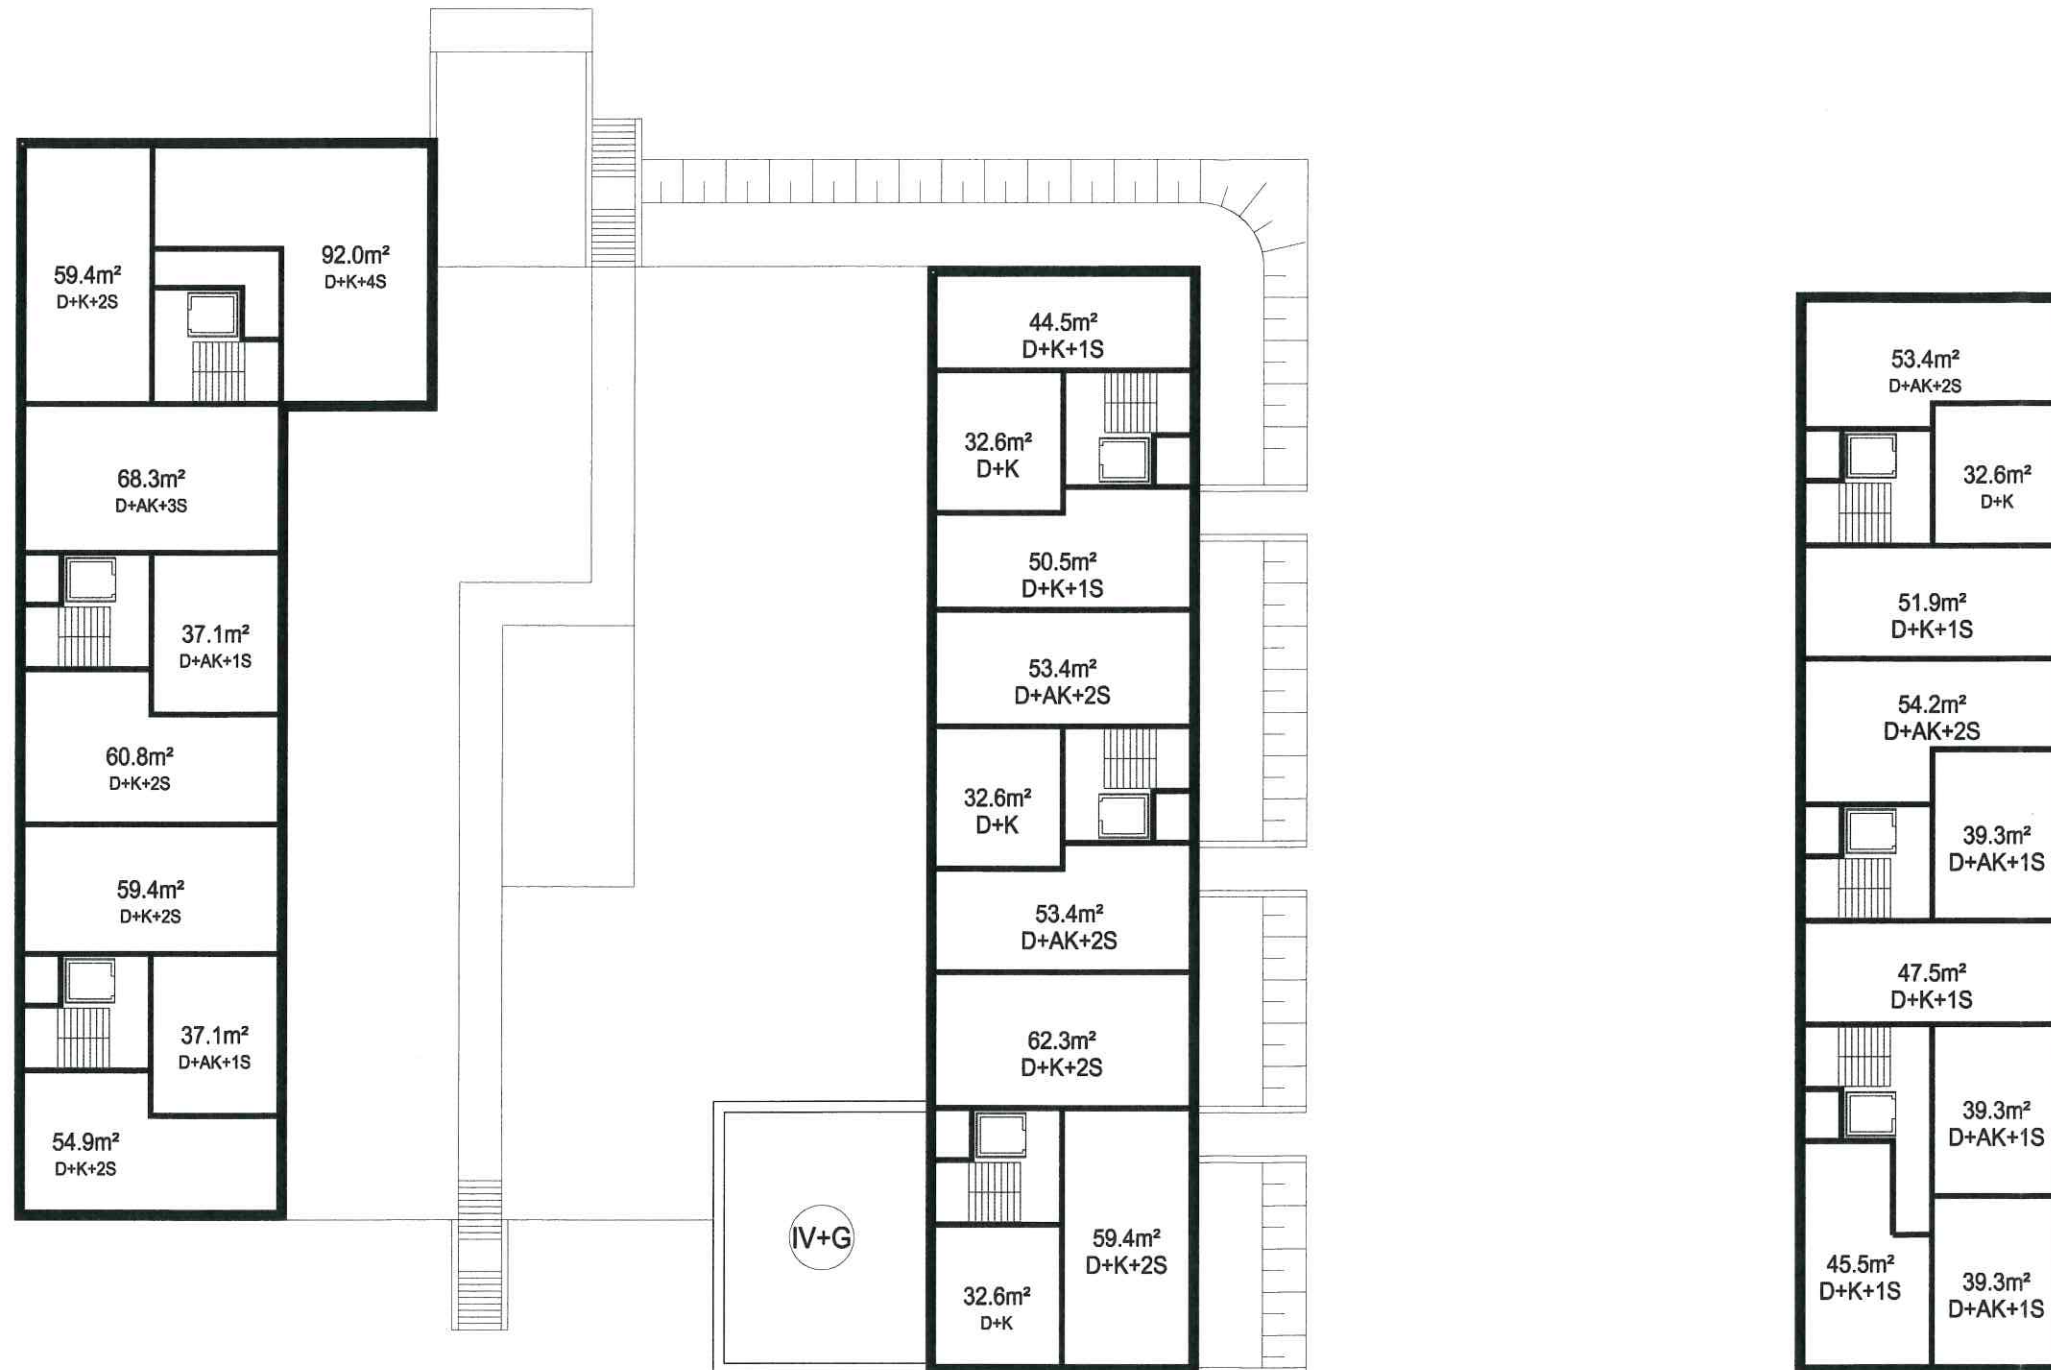


PRACOWNIA PROJEKTOWA			
 KOZUCHOWSKI ARCHITEKCI ul. Czechowska 4 p.9. 20-072 Lublin, tel: 81 532 57 22.			
NAZWA			
KONCEPCJA ARCHITEKTONICZNO-URBANISTYCZNA ZESPOŁU ZABUDOWY MIESZKANIOWEJ WIELORODZINNEJ przy ul. Gospodarczej w Lublinie			
FAZA			
PROJEKT KONCEPCYJNY			
TREŚĆ RYSUNKU			
SCHEMAT MIESZKAŃ SEGMENT PÓŁNOCNY			
AUTOR PROJEKTU			PODPIS
mgr inż.arch. Bartłomiej Jan KOZUCHOWSKI upr.bud.: LBOIA/68/10			
SKALA	SKALA	BRANŻA	DATA
1:350 @A3	A.12	ARCH	03.2019

SEGMENT PÓŁNOCNY KONDYGNACJA VII

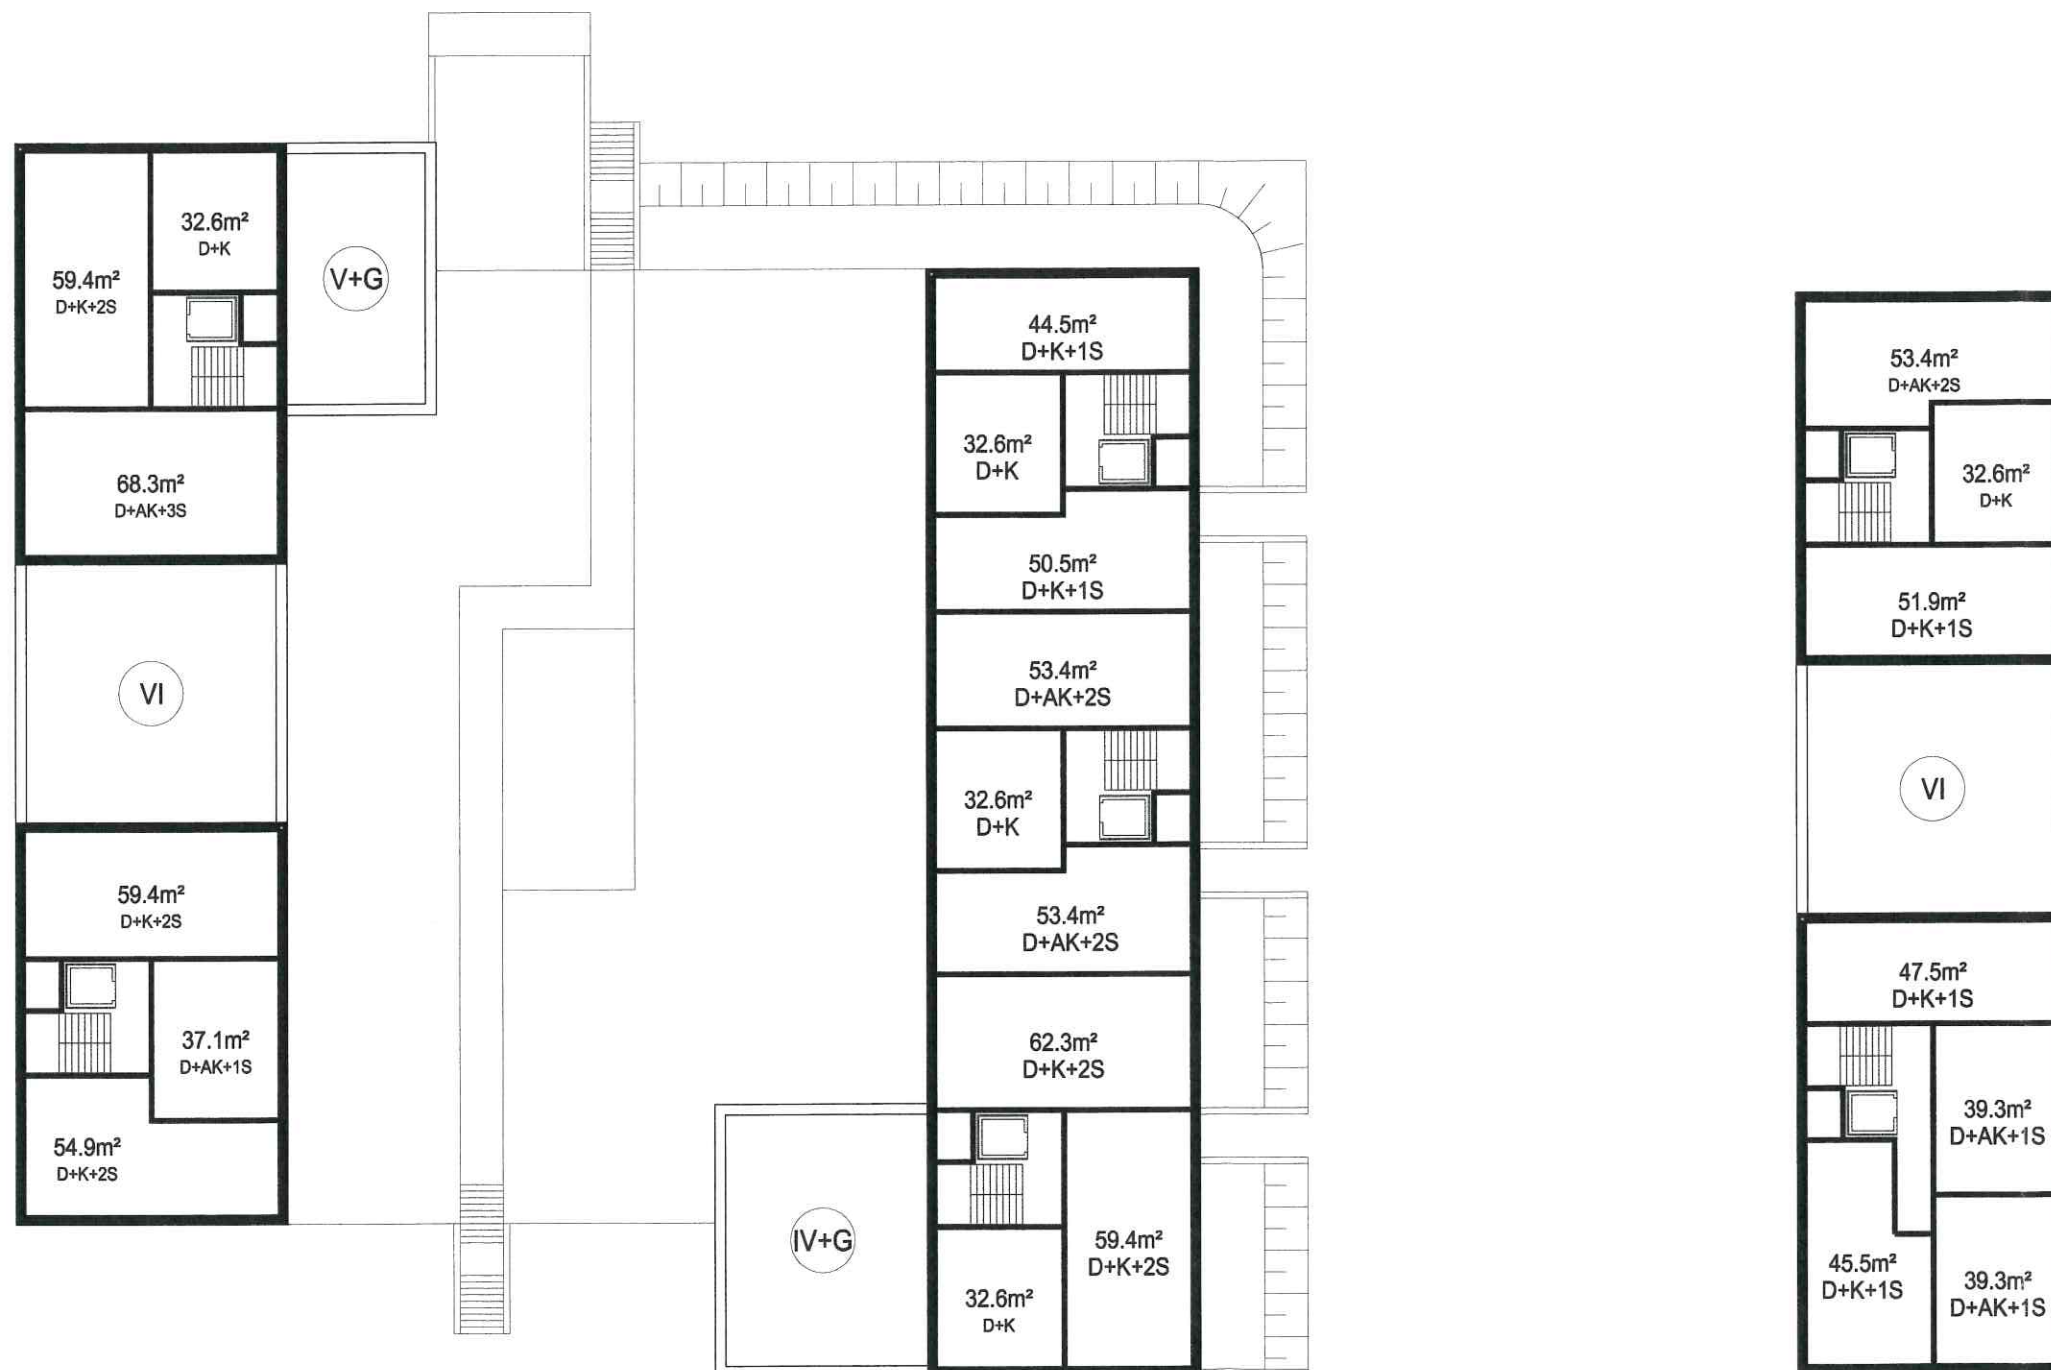



PRACOWNIA PROJEKTOWA			
 KOZUCHOWSKI ARCHITEKCI <small>ul. Czechowska 4 p.9. 20-072 Lublin. Tel: 81 532 57 22</small>			
NAZWA			
KONCEPCJA ARCHITEKTONICZNO-URBANISTYCZNA ZESPOŁU ZABUDOWY MIESZKANIOWEJ WIELORODZINNEJ przy ul. Gospodarczej w Lublinie			
FAZA			
PROJEKT KONCEPCYJNY			
TREŚĆ RYSUNKU			
SCHEMAT MIESZKAŃ SEGMENT PÓŁNOCNY			
AUTOR PROJEKTU			PODPIS
mgr inż.arch. Bartłomiej Jan KOZUCHOWSKI upr.bud.: LBOIA/68/10			
SKALA	SKALA	BRANŻA	DATA
1:350 @A3	A.13	ARCH	03.2019

SEGMENT PÓLNOCNY KONDYGNACJA VIII

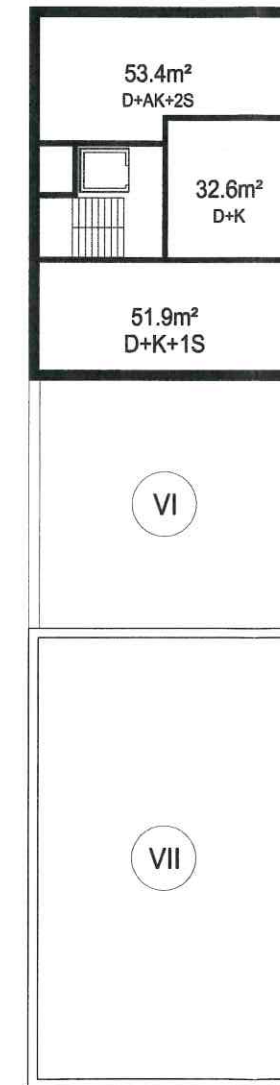



PRACOWANIA PROJEKTOWA			
 KOZUCHOWSKI ARCHITEKCI ul. Czechowska 4 p.9, 20-072 Lublin, tel: 81 532 57 22			
NAZWA			
KONCEPCJA ARCHITEKTONICZNO-URBANISTYCZNA ZESPOŁU ZABUDOWY MIESZKANIOWEJ WIELORODZINNEJ przy ul. Gospodarczej w Lublinie			
FAZA			
PROJEKT KONCEPCYJNY			
TREŚĆ RYSUNKU			
SCHEMAT MIESZKAŃ SEGMENT PÓLNOCNY			
AUTOR PROJEKTU			PODPIS
mgr inż. arch. Bartłomiej Jan KOZUCHOWSKI upr.bud.: LBOIA/68/10			
SKALA	SKALA	BRANŻA	DATA
1:350 @A3	A.14	ARCH	03.2019

SEGMENT PÓŁNOCNY KONDYGNACJA IX

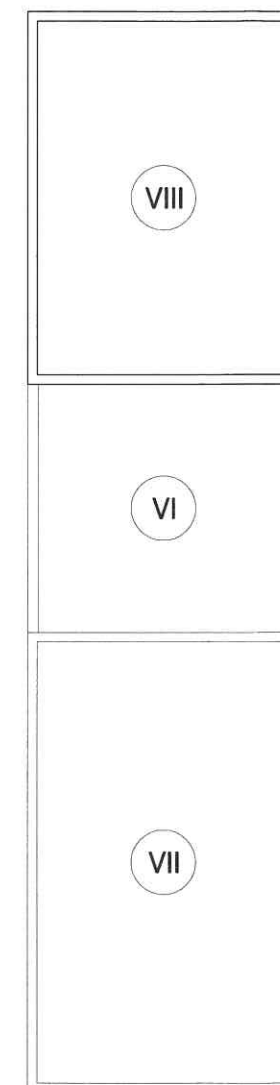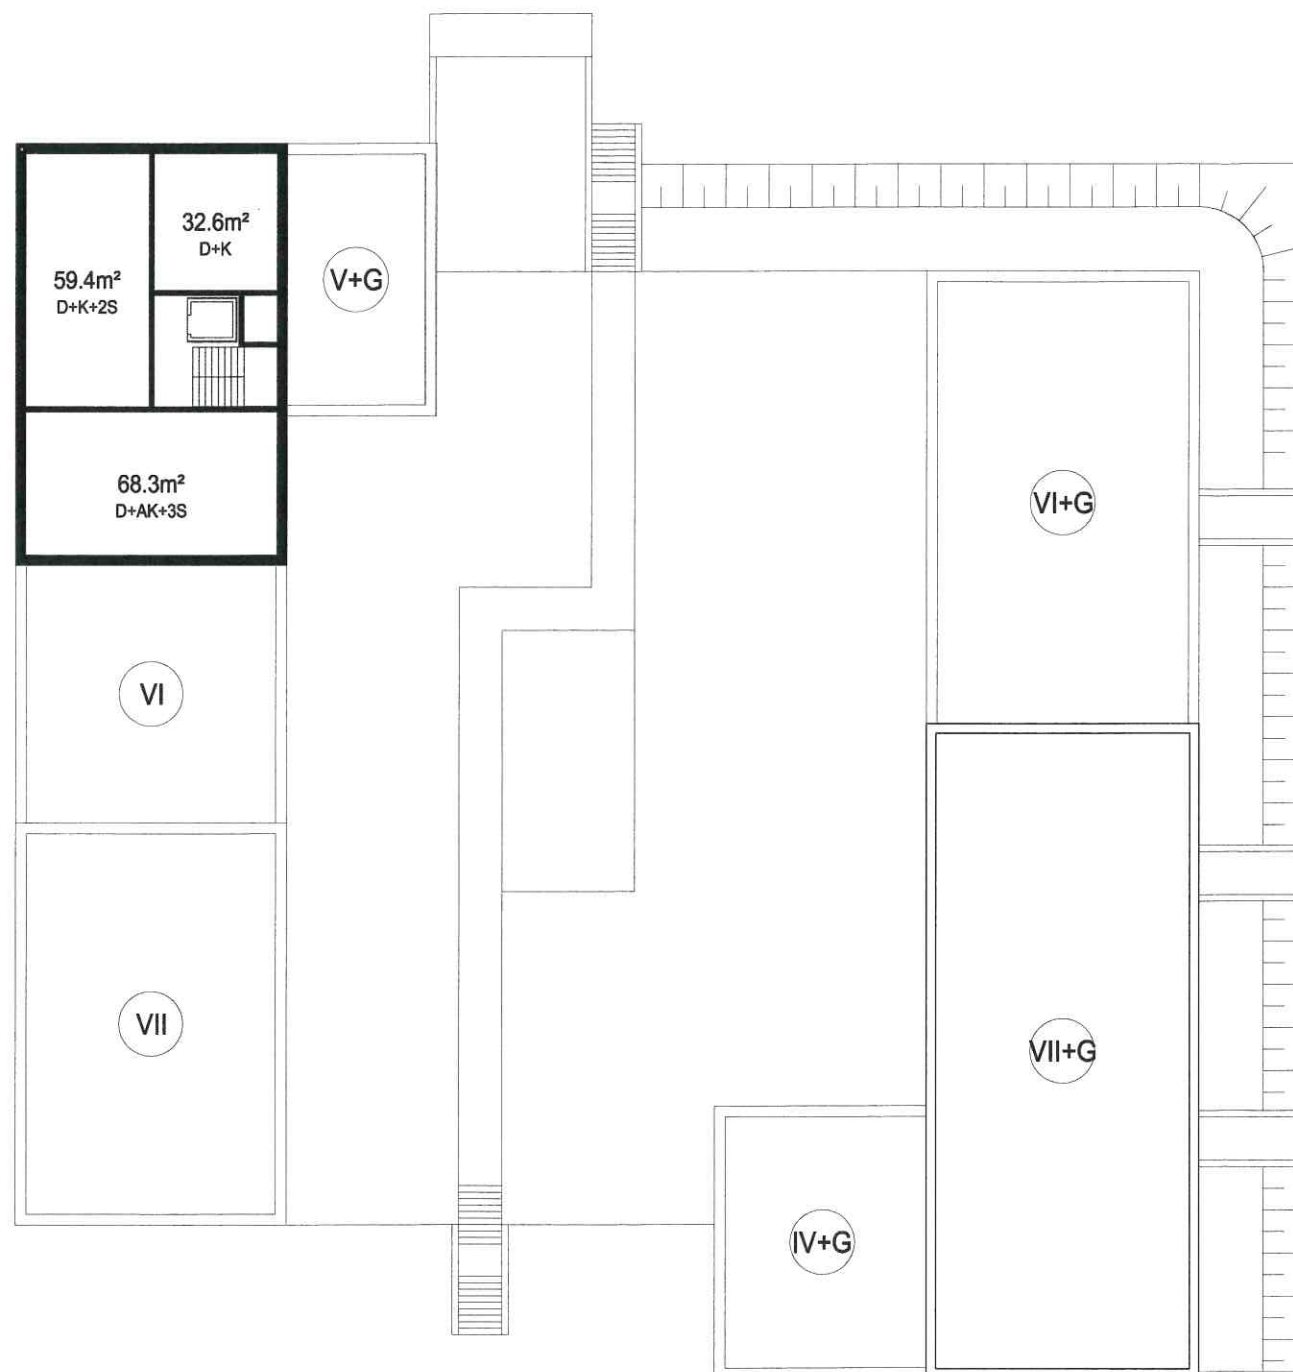


PRACOWNIA PROJEKTOWA			
 KOŻUCHOWSKI ARCHITEKCI ul. Czechowska 4 p.9, 20-072 Lublin, tel: 81 532 57 22			
NAZWA			
KONCEPCJA ARCHITEKTONICZNO-URBANISTYCZNA ZESPOŁU ZABUDOWY MIESZKANIOWEJ WIELORODZINNEJ przy ul. Gospodarczej w Lublinie			
FAZA			
PROJEKT KONCEPCYJNY			
TREŚĆ RYSUNKU			
SCHEMAT MIESZKAŃ SEGMENT PÓŁNOCNY			
AUTOR PROJEKTU			PODPIS
mgr inż. arch. Bartłomiej Jan KOŻUCHOWSKI upr.bud.: LBOIA/68/10			
SKALA	SKALA	BRANŻA	DATA
1:350 @A3	A.15	ARCH	03.2019

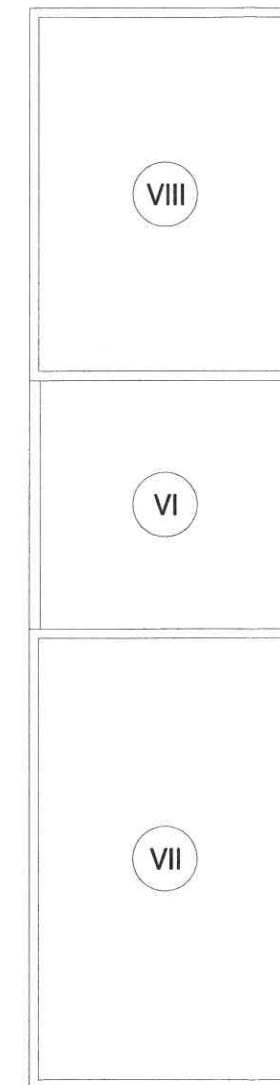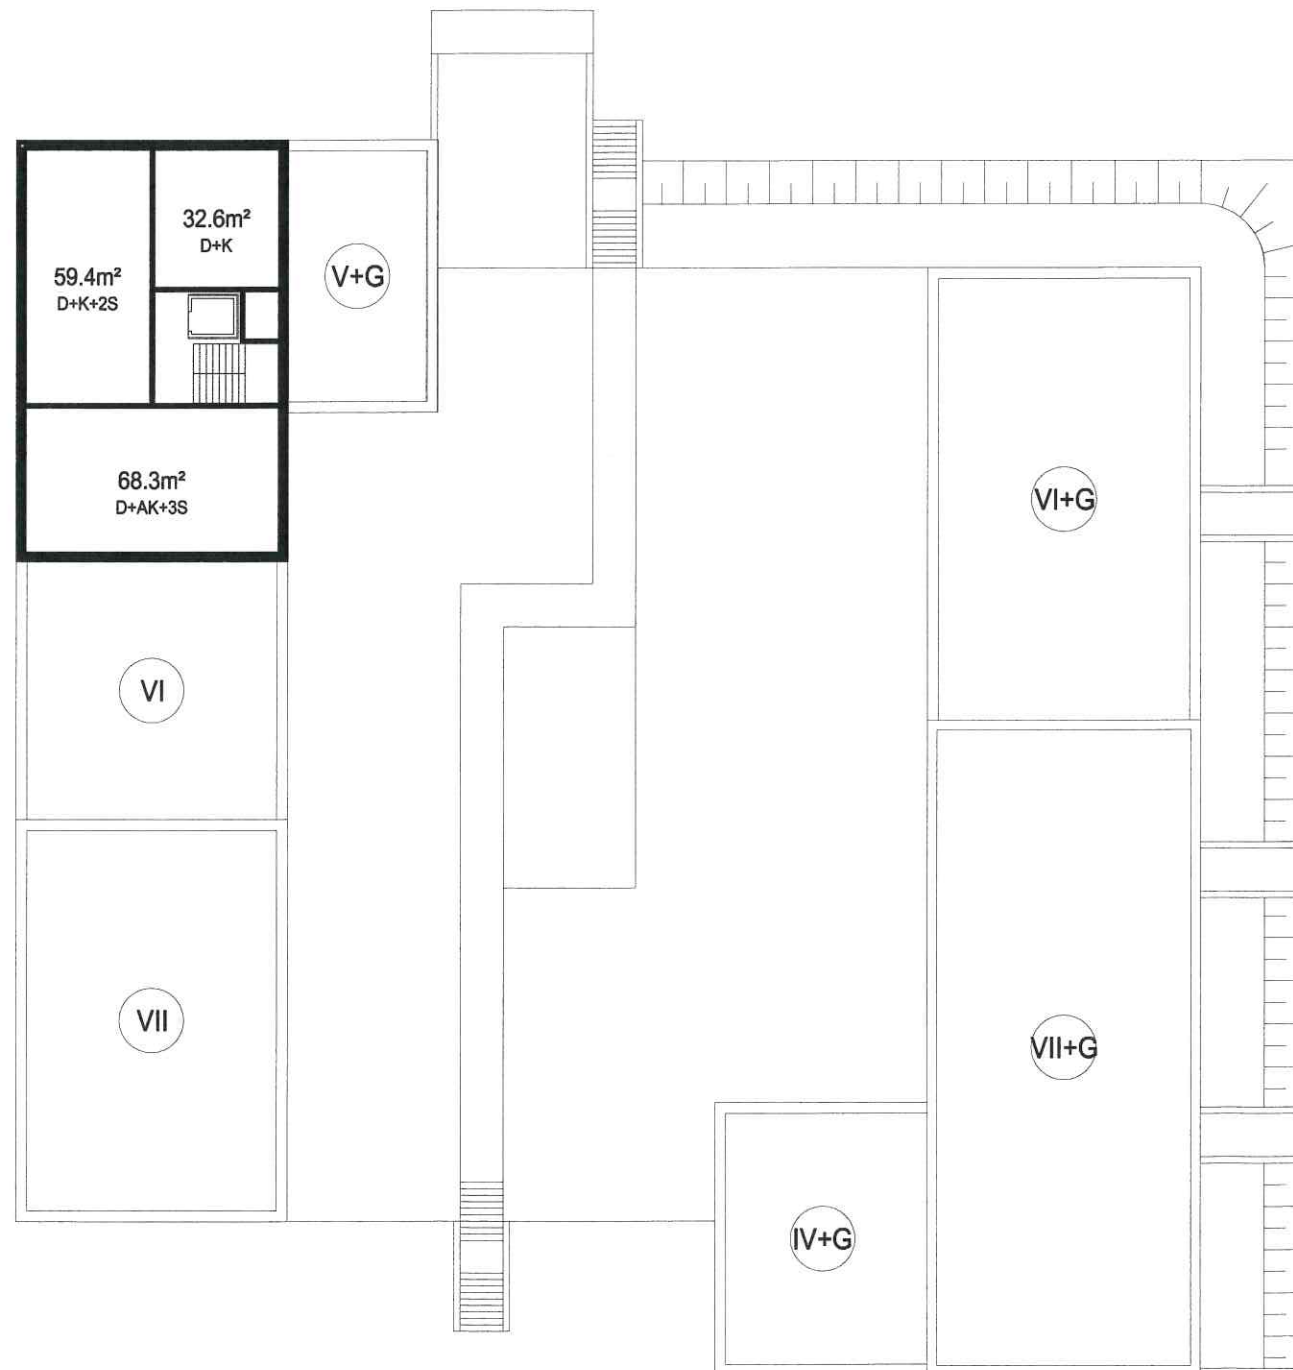

SEGMENT PÓŁNOCNY KONDYGNACJA X





PRACOWNIA PROJEKTOWA			
 KOŻUCHOWSKI ARCHITEKCI ul. Czechowska 4 p.9, 20-072 Lublin, tel: 81 532 57 22			
NAZWA			
KONCEPCJA ARCHITEKTONICZNO-URBANISTYCZNA ZESPOŁU ZABUDOWY MIESZKANIOWEJ WIELORODZINNEJ przy ul. Gospodarczej w Lublinie			
FAZA			
PROJEKT KONCEPCYJNY			
TREŚĆ RYSUNKU			
SCHEMAT MIESZKAŃ SEGMENT PÓŁNOCNY			
AUTOR PROJEKTU			PODPIS
mgr inż.arch. Barthomiej Jan KOŻUCHOWSKI upr.bud.: L80IA/68/10			
SKALA	SKALA	BRANŻA	DATA
1:350 @A3	A.16	ARCH	03.2019

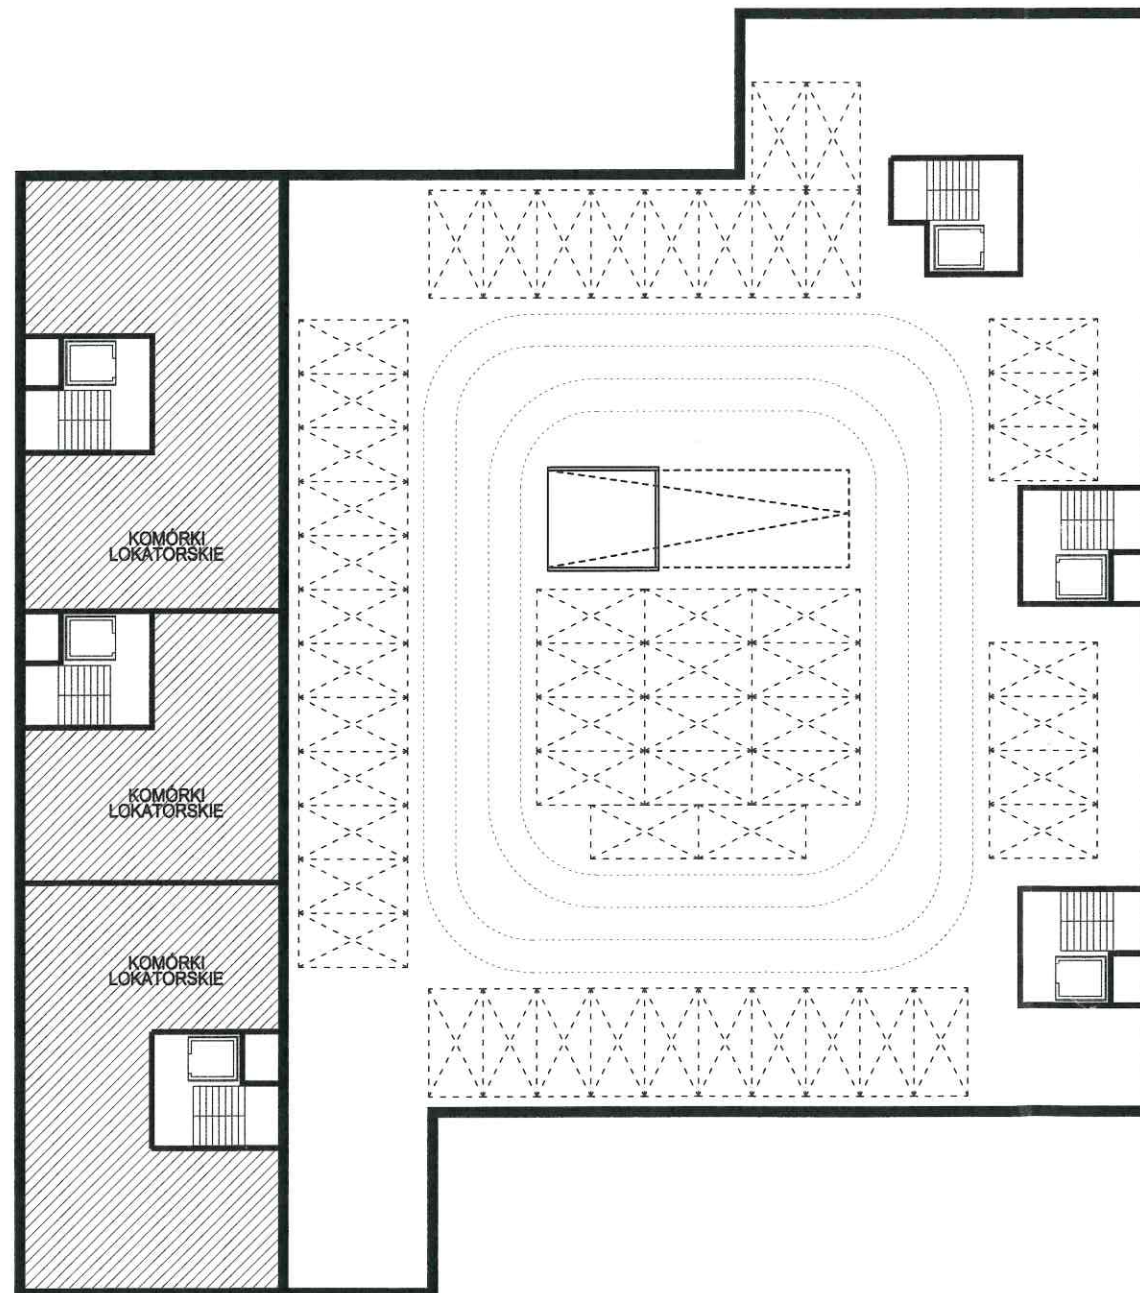SEGMENT POŁUDNIOWY KONDYGNACJA -I



PRACOWNIA PROJEKTOWA			
 KOŻUCHOWSKI ARCHITEKCI ul. Czechowska 4 p.9. 20-072 Lublin. tel: 81 532 57 22			
NAZWA			
KONCEPCJA ARCHITEKTONICZNO-URBANISTYCZNA ZESPOŁU ZABUDOWY MIESZKANIOWEJ WIELORODZINNEJ przy ul. Gospodarczej w Lublinie			
FAZA			
PROJEKT KONCEPCYJNY			
TREŚĆ RYSUNKU			
SCHEMAT MIESZKAŃ SEGMENT POŁUDNIOWY			
AUTOR PROJEKTU			PODPIS
mgr inż.arch. Bartłomiej Jan KOŻUCHOWSKI upr.bud.: LBOIA/68/10			
SKALA	SKALA	BRANŻA	DATA
1:350 @A3	A.17	ARCH	03.2019

SEGMENT POŁUDNIOWY KONDYGNACJA I

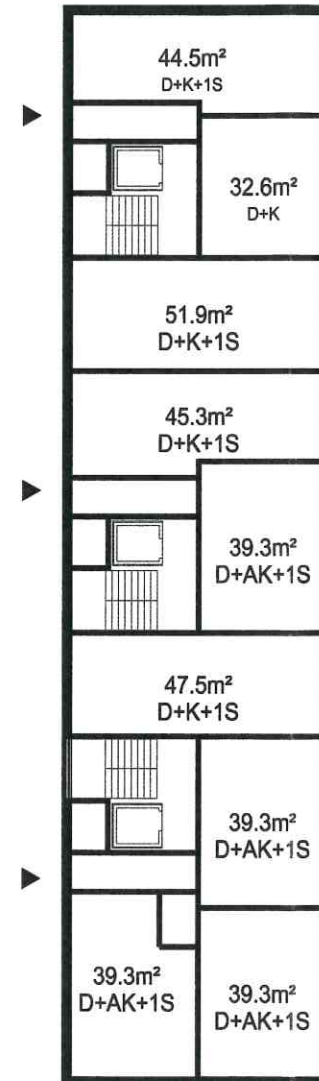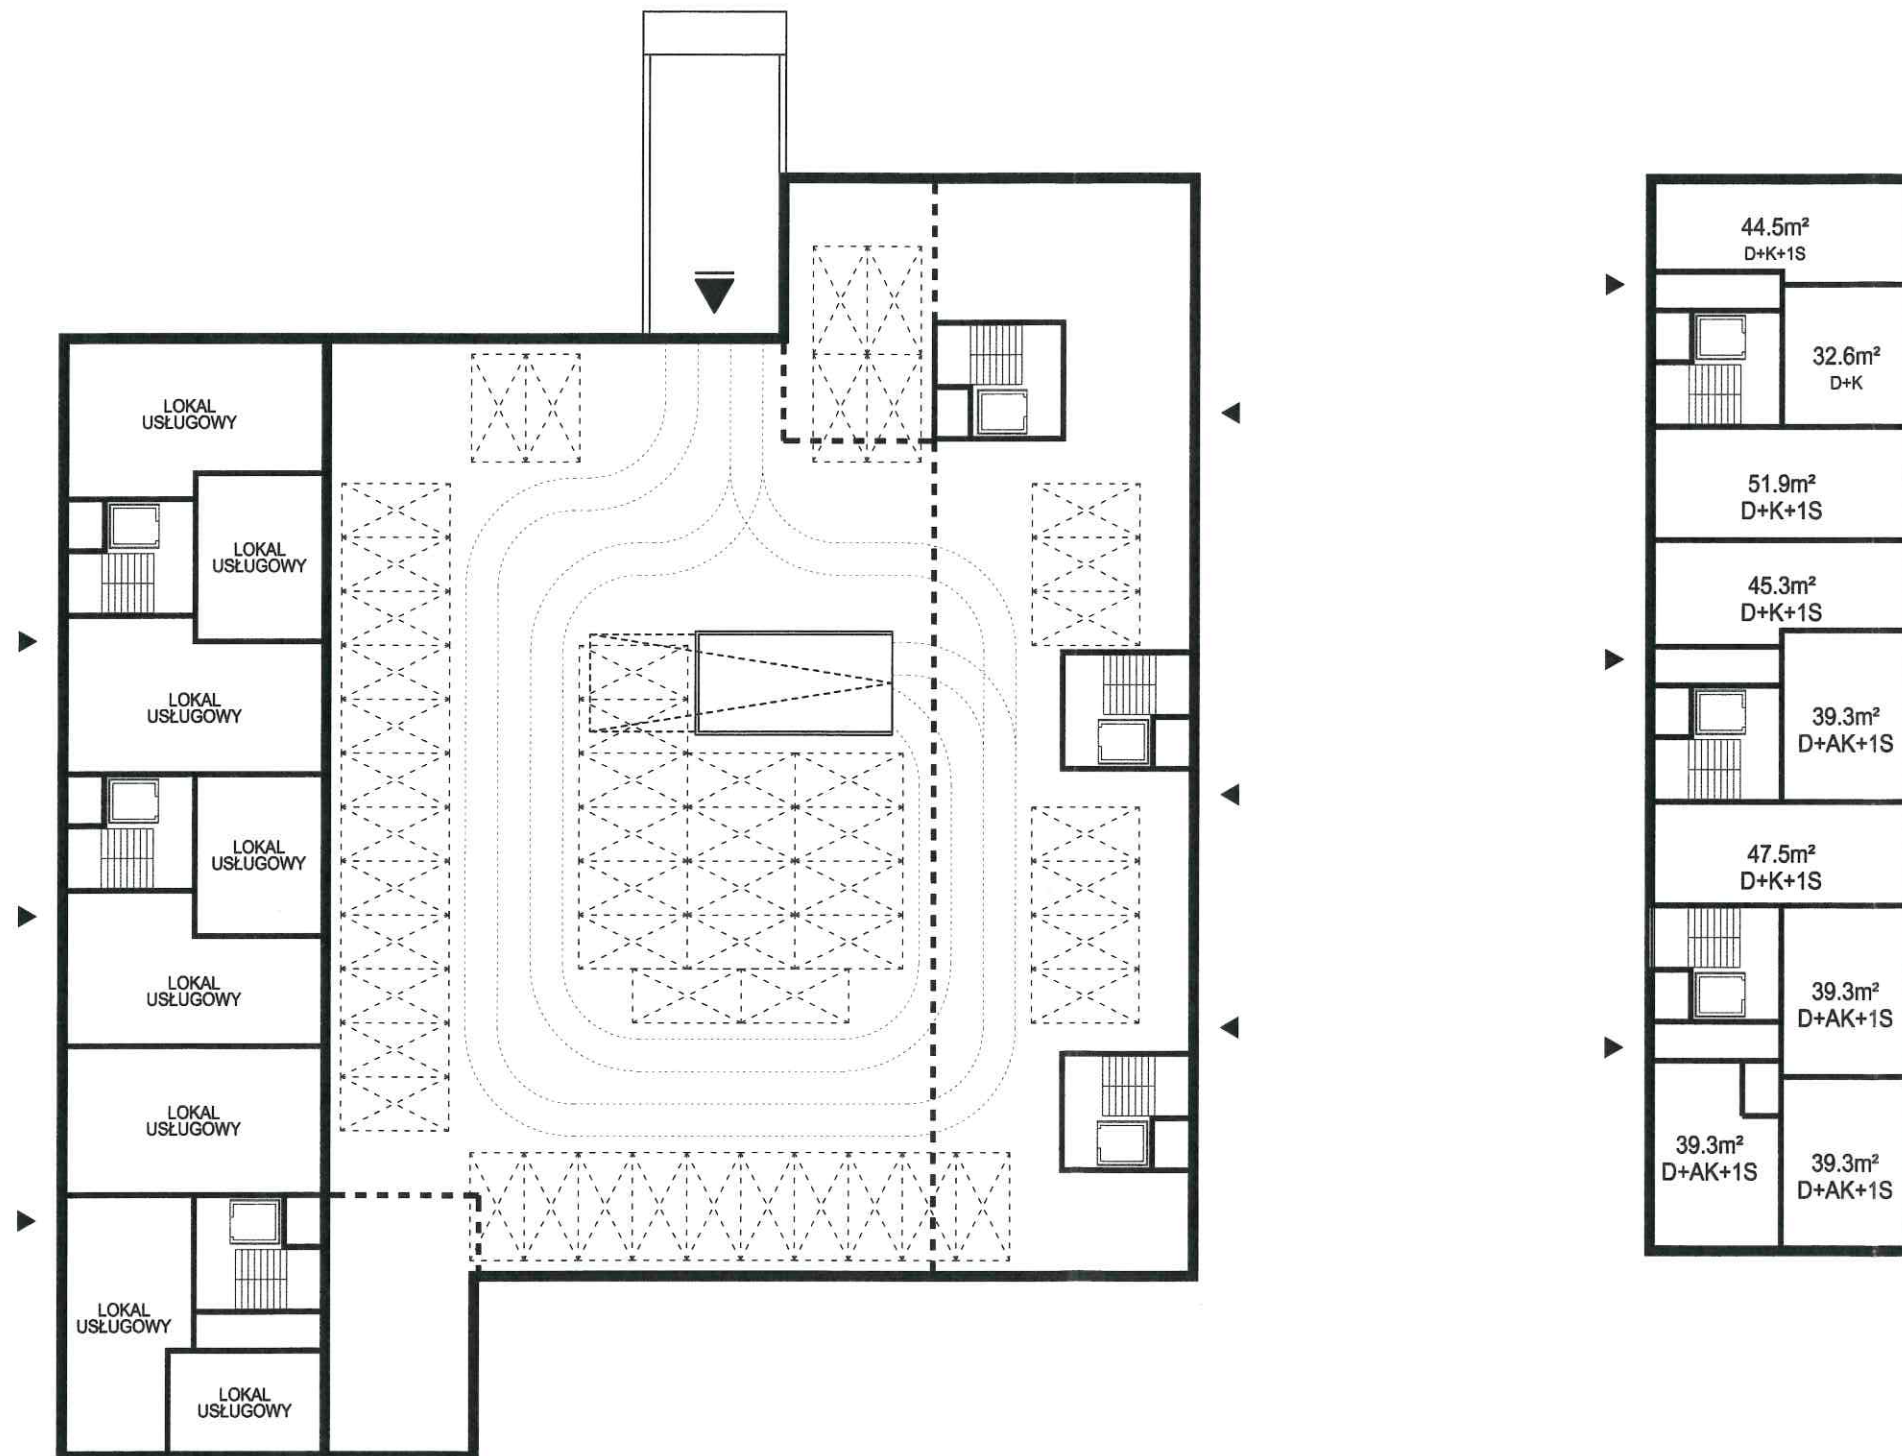

PRACOWNIA PROJEKTOWA  KOŻUCHOWSKI ARCHITEKCI ul. Czechowska 4 p.9. 20-072 Lublin, tel: 81 532 57 22			
NAZWA KONCEPCJA ARCHITEKTONICZNO-URBANISTYCZNA ZESPOŁU ZABUDOWY MIESZKANIOWEJ WIELORODZINNEJ przy ul. Gospodarczej w Lublinie			
FAZA PROJEKT KONCEPCYJNY			
TREŚĆ RYSUNKU SCHEMAT MIESZKAŃ SEGMENT POŁUDNIOWY			
AUTOR PROJEKTU mgr inż. arch. Bartłomiej Jan KOŻUCHOWSKI upr.bud.: LBOIA/68/10			PODPIS 
SKALA 1:350 @A3	SKALA A.18	BRANŻA ARCH	DATA 03.2019

SEGMENT POŁUDNIOWY KONDYGNACJA II



PRACOWNIA PROJEKTOWA			
 KOZUCHOWSKI ARCHITEKCI <small>ul. Czechowska 4 p.9, 20-072 Lublin, tel: 81 532 57 22</small>			
NAZWA			
KONCEPCJA ARCHITEKTONICZNO-URBANISTYCZNA ZESPOŁU ZABUDOWY MIESZKANIOWEJ WIELORODZINNEJ przy ul. Gospodarczej w Lublinie			
FAZA			
PROJEKT KONCEPCYJNY			
TREŚĆ RYSUNKU			
SCHEMAT MIESZKAŃ SEGMENT POŁUDNIOWY			
AUTOR PROJEKTU			PODPIS
mgr inż.arch. Bartłomiej Jan KOZUCHOWSKI upr.bud.: LBO/A/68/10			
SKALA	SKALA	BRANŻA	DATA
1:350 @A3	A.19	ARCH	03.2019

SEGMENT POŁUDNIOWY KONDYGNACJA III



PRACOWNIA PROJEKTOWA			
 KOŻUCHOWSKI ARCHITEKCI <small>ul. Czechowska 4 p.9. 20-072 Lublin, tel: 81 532 57 22</small>			
NAZWA			
KONCEPCJA ARCHITEKTONICZNO-URBANISTYCZNA ZESPOŁU ZABUDOWY MIESZKANIOWEJ WIELORODZINNEJ przy ul. Gospodarczej w Lublinie			
FAZA			
PROJEKT KONCEPCYJNY			
TREŚĆ RYSUNKU			
SCHEMAT MIESZKAŃ SEGMENT POŁUDNIOWY			
AUTOR PROJEKTU			PODPIS
mgr inż.arch. Bartłomiej Jan KOŻUCHOWSKI upr.bud.: LBOIA/68/10			
SKALA	SKALA	BRANŻA	DATA
1:350 @A3	A.20	ARCH	03.2019

SEGMENT POŁUDNIOWY KONDYGNACJA IV



PRACOWANIA PROJEKTOWA			
 KOZUCHOWSKI ARCHITEKCI		ul. Czechowska 4 p.9, 20-072 Lublin, tel: 81 532 57 22	
NAZWA			
KONCEPCJA ARCHITEKTONICZNO-URBANISTYCZNA ZESPOŁU ZABUDOWY MIESZKANIOWEJ WIELORODZINNEJ przy ul. Gospodarczej w Lublinie			
FAZA			
PROJEKT KONCEPCYJNY			
TREŚĆ RYSUNKU			
SCHEMAT MIESZKAŃ SEGMENT POŁUDNIOWY			
AUTOR PROJEKTU			PODPIS
mgr inż.arch. Bartłomiej Jan KOZUCHOWSKI upr.bud.: LBOIA/68/10			
SKALA	SKALA	BRANŻA	DATA
1:350 @A3	A.21	ARCH	03.2019

SEGMENT POŁUDNIOWY KONDYGNACJA V



PRACOWNIA PROJEKTOWA			
		KOZUCHOWSKI ARCHITEKCI	
<small>ul. Czechowska 4 p.9, 20-072 Lublin, tel: 81 532 57 22</small>			
NAZWA			
KONCEPCJA ARCHITEKTONICZNO-URBANISTYCZNA ZESPOŁU ZABUDOWY MIESZKANIOWEJ WIELORODZINNEJ przy ul. Gospodarczej w Lublinie			
FAZA			
PROJEKT KONCEPCYJNY			
TREŚĆ RYSUNKU			
SCHEMAT MIESZKAŃ SEGMENT POŁUDNIOWY			
AUTOR PROJEKTU			PODPIS
mgr inż.arch. Bartłomiej Jan KOZUCHOWSKI upr.bud.: LBOIA/68/10			
SKALA	SKALA	BRANŻA	DATA
1:350 @A3	A.22	ARCH	03.2019

SEGMENT POŁUDNIOWY KONDYGNACJA VI



<small>PRACOWNIA PROJEKTOWA</small> KOŻUCHOWSKI ARCHITEKCI <small>ul. Czechowska 4 p.9, 20-072 Lublin, tel: 81 532 57 22</small>			
<small>NAZWA</small> KONCEPCJA ARCHITEKTONICZNO-URBANISTYCZNA ZESPOŁU ZABUDOWY MIESZKANIOWEJ WIELORODZINNEJ przy ul. Gospodarczej w Lublinie			
<small>FAZA</small> PROJEKT KONCEPCYJNY			
<small>TREŚĆ RYSUNKU</small> SCHEMAT MIESZKAŃ SEGMENT POŁUDNIOWY			
<small>AUTOR PROJEKTU</small> mgr inż.arch. Bartłomiej Jan KOŻUCHOWSKI upr.bud.: LBOIA/68/10			<small>PODPIS</small>
<small>SKALA</small> 1:350 @A3	<small>SKALA</small> A.23	<small>BRANŻA</small> ARCH	<small>DATA</small> 03.2019

SEGMENT POŁUDNIOWY KONDYGNACJA VIII



<small>PRACOWNIA PROJEKTOWA</small>  KOZUCHOWSKI ARCHITEKCI <small>ul. Czechowska 4 p.9, 20-072 Lublin, tel: 81 532 57 22</small>			
<small>NAZWA</small> KONCEPCJA ARCHITEKTONICZNO-URBANISTYCZNA ZESPOŁU ZABUDOWY MIESZKANIOWEJ WIELORODZINNEJ przy ul. Gospodarczej w Lublinie			
<small>FAZA</small> PROJEKT KONCEPCYJNY			
<small>TRESC RYSUNKU</small> SCHEMAT MIESZKAŃ SEGMENT POŁUDNIOWY			
<small>AUTOR PROJEKTU</small> mgr inż.arch. Bartłomiej Jan KOZUCHOWSKI upr.bud.: LBOIA/68/10			<small>PODPIS</small> 
<small>SKALA</small> 1:350 @A3	<small>SKALA</small> A.25	<small>BRANZA</small> ARCH	<small>DATA</small> 03.2019

SEGMENT POŁUDNIOWY KONDYGNACJA IX



<small>PRACOWNIA PROJEKTOWA</small>  KOŻUCHOWSKI ARCHITEKCI <small>ul. Czechowska 4 p.9, 20-072 Lublin, tel: 81 532 57 22</small>			
<small>NAZWA</small> KONCEPCJA ARCHITEKTONICZNO-URBANISTYCZNA ZESPOŁU ZABUDOWY MIESZKANIOWEJ WIELORODZINNEJ przy ul. Gospodarczej w Lublinie			
<small>FAZA</small> PROJEKT KONCEPCYJNY			
<small>TREŚĆ RYSUNKU</small> SCHEMAT MIESZKAŃ SEGMENT POŁUDNIOWY			
<small>AUTOR PROJEKTU</small> mgr inż.arch. Bartłomiej Jan KOŻUCHOWSKI upr.bud.: LBOIA/68/10			<small>PODPIS</small> 
<small>SKALA</small> 1:350 @A3	<small>SKALA</small> A.26	<small>BRANŻA</small> ARCH	<small>DATA</small> 03.2019