


**KOZUCHOWSKI
ARCHITEKCI**
 UL. KAPUCYŃSKA 1A, 20-009 LUBLIN

PROJEKT
 KONCEPCJA ARCHITEKTONICZNO-
 URBANISTYCZNA ZESPOŁU ZBUDOWY
 MIESZKANIOWEJ
 przy ul. Witolda Chodźki

RYSUNEK
 ZAGODPODAROWANIE TERENU
 DATA
 PROJEKT KONCEPCYJNY

PROJEKTANT
 MGR INŻ. ARCH.
 BARTŁOMIEJ JAN KOZUCHOWSKI
 upr. bud. LBOIA/68/10
 DATA
A 08
 SKALA
 --- @ A3

PODPIS

 DATA
 WRZESIEŃ
 2022



**KOŻUCHOWSKI
ARCHITEKI**
UL. KAPUCYŃSKA 1A, 20-009 LUBLIN

PROJEKT
KONCEPCJA ARCHITEKTONICZNO -
URBANISTYCZNA ZESPOŁU ZBUDOWY
MIESZKANIOWEJ
przy ul. Witolda Chodźki

WIDOK KONCEPCYJNY

PROJEKT KONCEPCYJNY

PROJEKTANT
MGR INŻ. ARCH.
BARTŁÓMEJ JAN KOŻUCHOWSKI
ulp. BULBONOWSKI 10

DATA
WRZEŚNIEN
2022

FAZA
A 09

SKALA
1:1000

RYSUJEK

PODZIAŁ



**KOZUCHOWSKI
ARCHITEKI**
UL. KAPUCYŃSKA 1A, 20-009 LUBLIN

PROJEKT
KONCEPCJA ARCHYTEKTONICZNO -
URBANISTYCZNA ZESPOŁU ZBUDOWY
MIESZKANIOWEJ
przy ul. Witolda Chodźki

RYSUNEK
WIDOK KONCEPCYJNY
FAZA
PROJEKT KONCEPCYJNY

PROJEKTANT
MGR INŻ. ARCH.
BARTŁOMIEJ JAN KOZUCHOWSKI
ul. Kołłątaja 10/19

PODZIAŁ


DATA
WRZEŚNIEN
2022

SKALA
1:100

NR
A 10



**KOŻUCHOWSKI
ARCHITEKCI**
UL. KAPUCYŃSKA 1A, 20-009 LUBLIN

PROJEKT
**KONCEPCJA ARCHITEKTONICZNO -
URBANISTYCZNA ZESPOŁU ZBUDOWY
MIESZKANIOWEJ**
przy ul. Witolda Chodźki

RYSUNEK
WIDOK KONCEPCYJNY
FAZA
PROJEKT KONCEPCYJNY


PROJEKTANT
**MGR INŻ. ARCH.
BARTOŃMIJ JAN KOŻUCHOWSKI**
ulp. budowlana 6/69/10

PODZIAŁ


DATA
**WRZEŚNIEN
2022**


SKALA
1:100 - 1/8 A4

NR
A 11

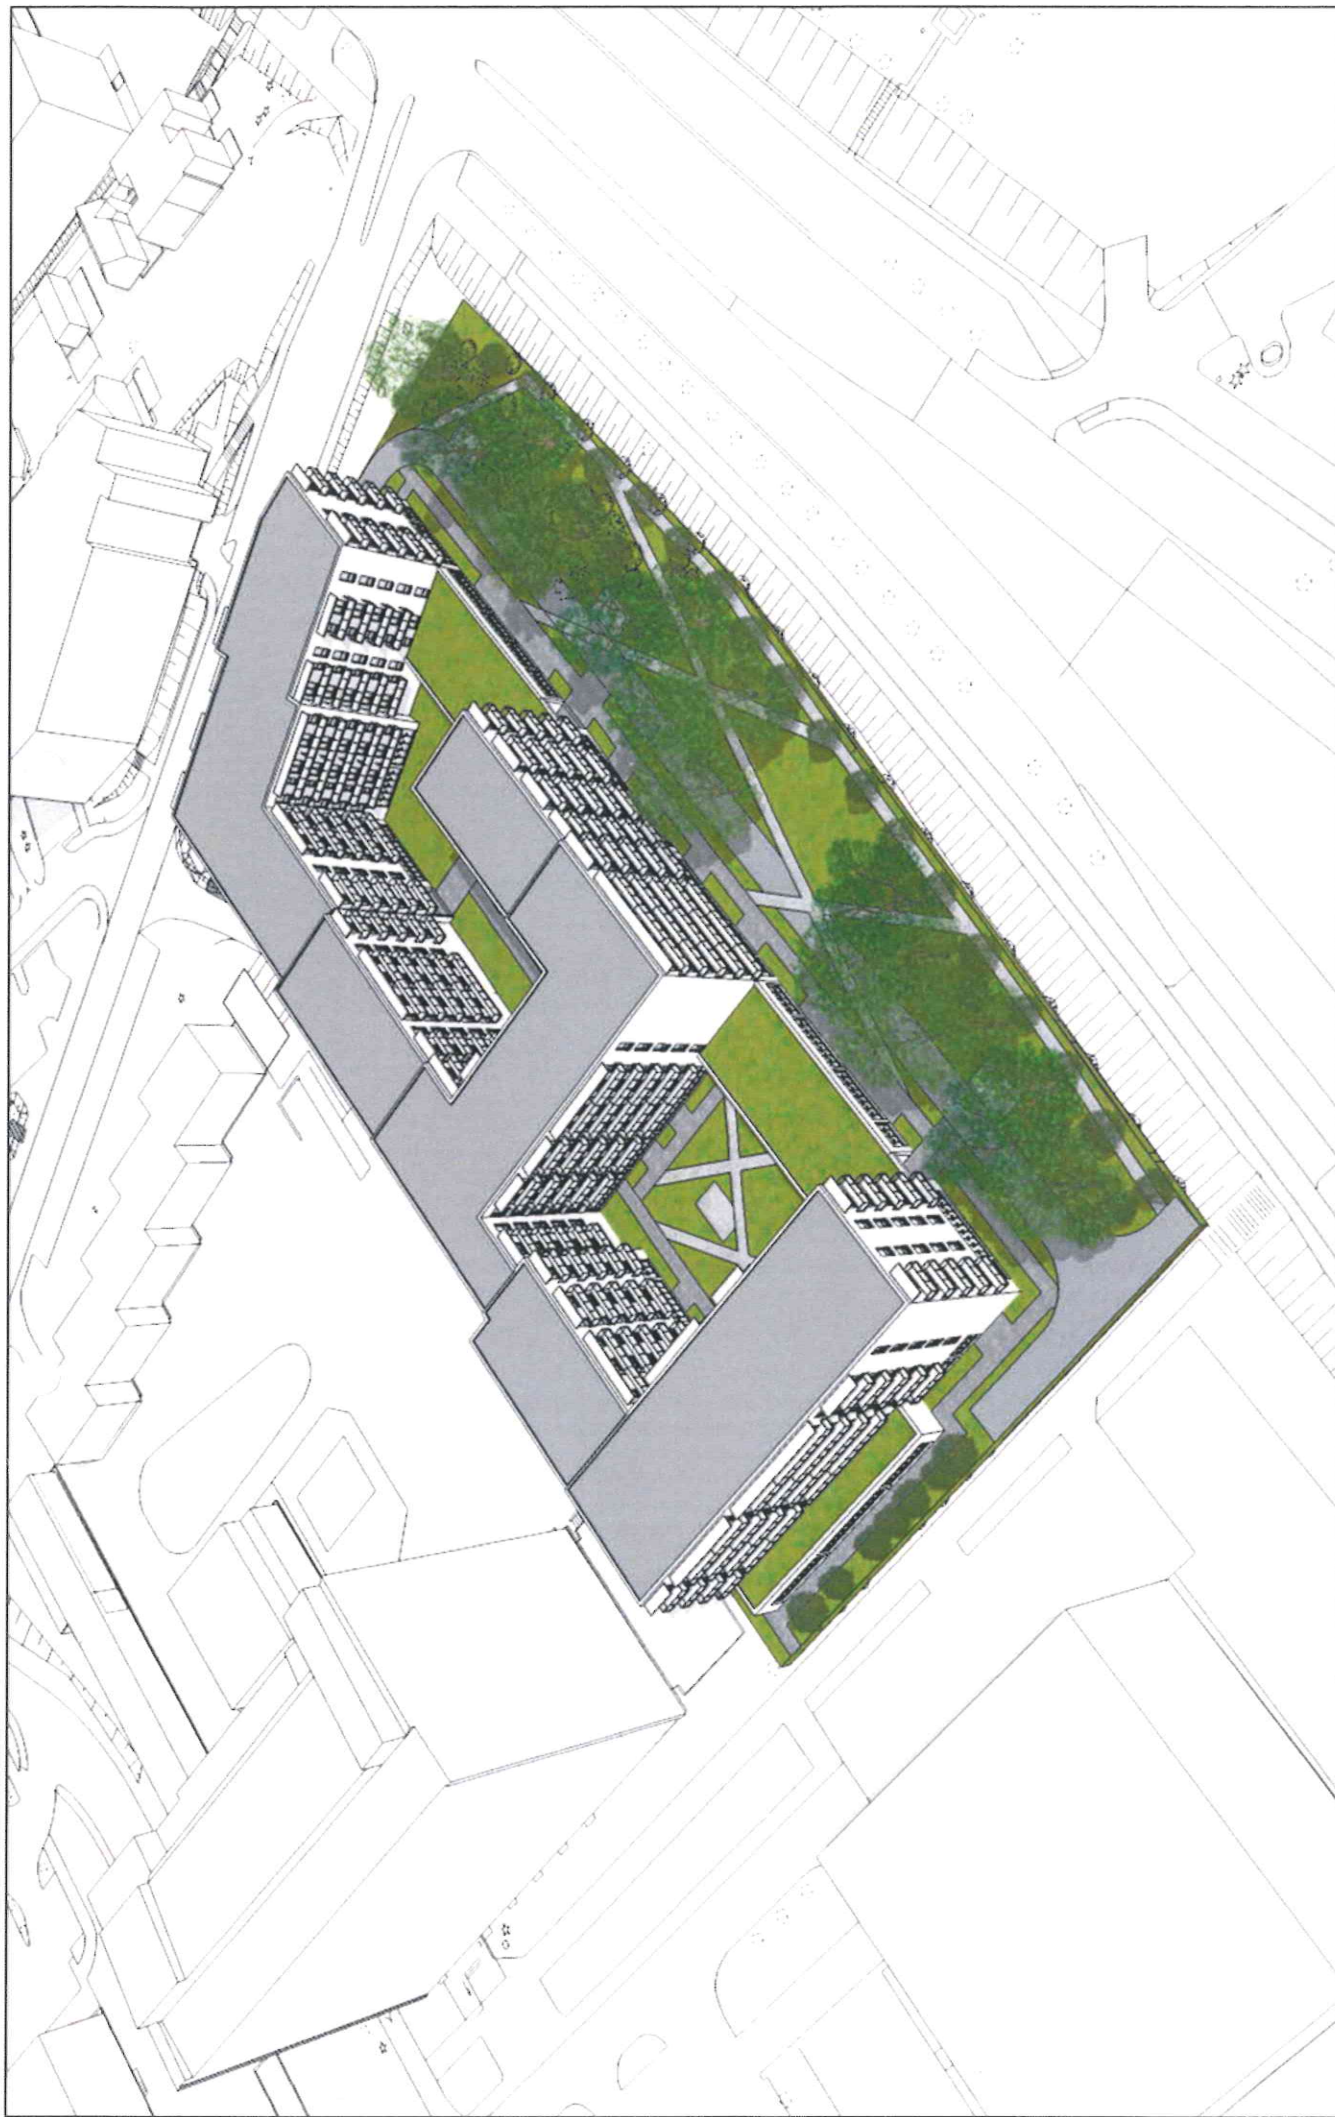

PROJEKT	KONCEPCJA ARCHITEKTONICZNO - URBANISTYCZNA ZESPOŁU ZBUDOWY MIESZKANIOWEJ przy ul. Witolda Chodźki	PROJEKTANT	MGR INŻ. ARCH. BARTŁOMIEJ JAN KOŻUCHOWSKI ulp BUDULSKA/08110	ROK/MS		DATA	WRZEŚNIEN 2022
		RYSUJEK	WIDOK KONCEPCYJNY	SKALA	1:1000	FAZA	PROJEKT KONCEPCYJNY
						NR	A 12

 KOŻUCHOWSKI
ARCHITEKCI
UL. KAPUCYŃSKA 1A, 20-009 LUBLIN

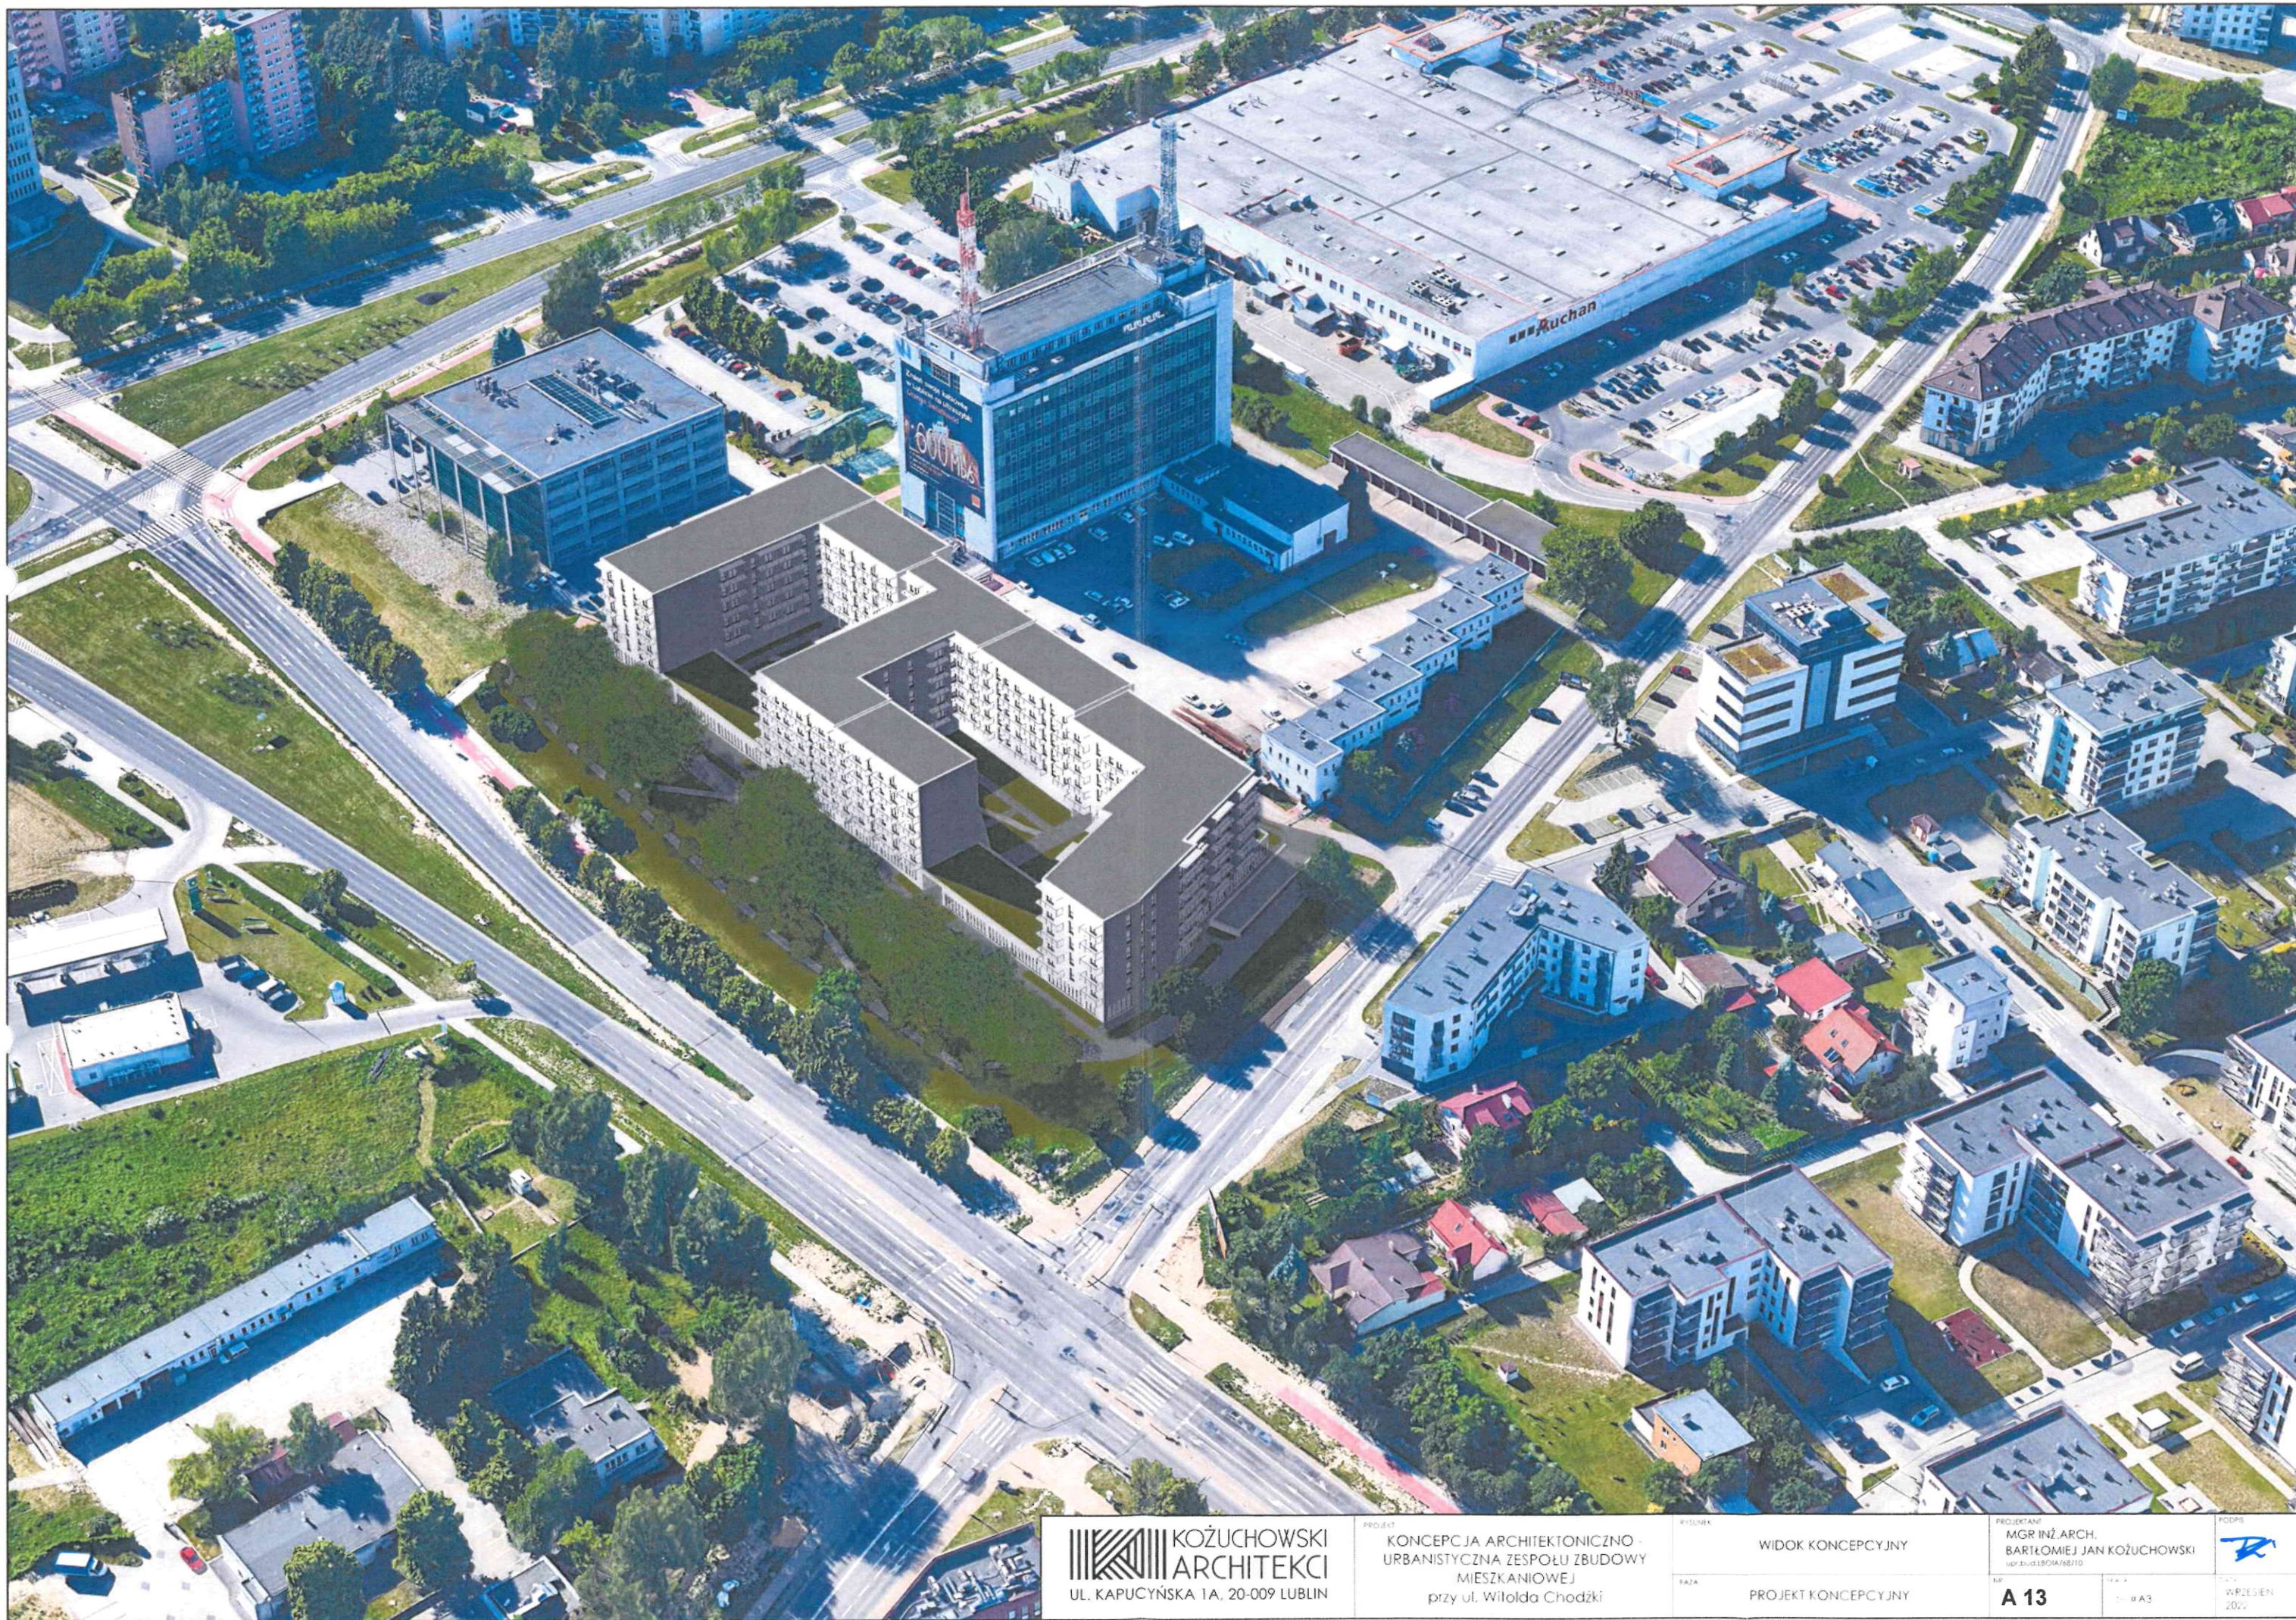


**KOŻUCHOWSKI
ARCHITEKCI**
 UL. KAPUCYŃSKA 1A, 20-009 LUBLIN

PROJEKT
 KONCEPCJA ARCHITEKTONICZNO -
 URBANISTYCZNA ZESPOŁU ZBUDOWY
 MIESZKANIOWEJ
 przy ul. Witolda Chodźki

WYKONANIE
 WIDOK KONCEPCYJNY
 DATA
 PROJEKT KONCEPCYJNY

PROJEKTANT
 MGR INŻ. ARCH.
 BARTŁOMIEJ JAN KOŻUCHOWSKI
 NIP: 610150148510

PODPIS

 WZBUDZENIE
 2022

NR
A 13

STRONA
 3




**KOŻUCHOWSKI
ARCHITEKCI**
 UL. KAPUCYŃSKA 1A, 20-009 LUBLIN

PROJEKT
 KONCEPCJA ARCHITEKTONICZNO -
 URBANISTYCZNA ZESPOŁU ZBUDOWY
 MIESZKANIOWEJ
 przy ul. Witolda Chodźki

RYSUNEK
 WIDOK KONCEPCYJNY
 FAZA
 PROJEKT KONCEPCYJNY

PROJEKTANT
 MGR INŻ. ARCH.
 BARTŁOMEJ JAN KOŻUCHOWSKI
 SEP. BUD. LBOIA/8810

NR
A 14

DATA
 WRZESIEŃ
 2022



**KOZUCHOWSKI
ARCHITEKCI**
UL. KAPUCYŃSKA 1A, 20-009 LUBLIN

PROJEKT
KONCEPCJA ARCHITEKTONICZNO -
URBANISTYCZNA ZESPOŁU ZBUDOWY
MIESZKANIOWEJ
przy ul. Witolda Chodźki

WIDOK KONCEPCYJNY

PROJEKT KONCEPCYJNY

WYSIWIKI:

PROJEKTANT

MGR INŻ. ARCH.
BARTŁOMIEJ JAN KOZUCHOWSKI
ul. Pułki, 100A/48/10

NR

A 15

STRONA

1 - 6 / A 4

KODPIS



DATA
WRZESIEŃ
2022



**KOŻUCHOWSKI
ARCHITEKCI**
UL. KAPUCYŃSKA 1A, 20-009 LUBLIN

PROJEKT
KONCEPCJA ARCHITEKTONICZNO -
URBANISTYCZNA ZESPOŁU ZBUDOWY
MIESZKANIOWEJ
przy ul. Witolda Chodźki

WIDOK KONCEPCYJNY


PROJEKT KONCEPCYJNY

PROJEKTANT
MGR INŻ. ARCH.
BARTŁOMIEJ JAN KOŻUCHOWSKI
ap@kozuchowski.pl

NR
A 16

FOCUS

DATA
WRZEŚNIEN
2022

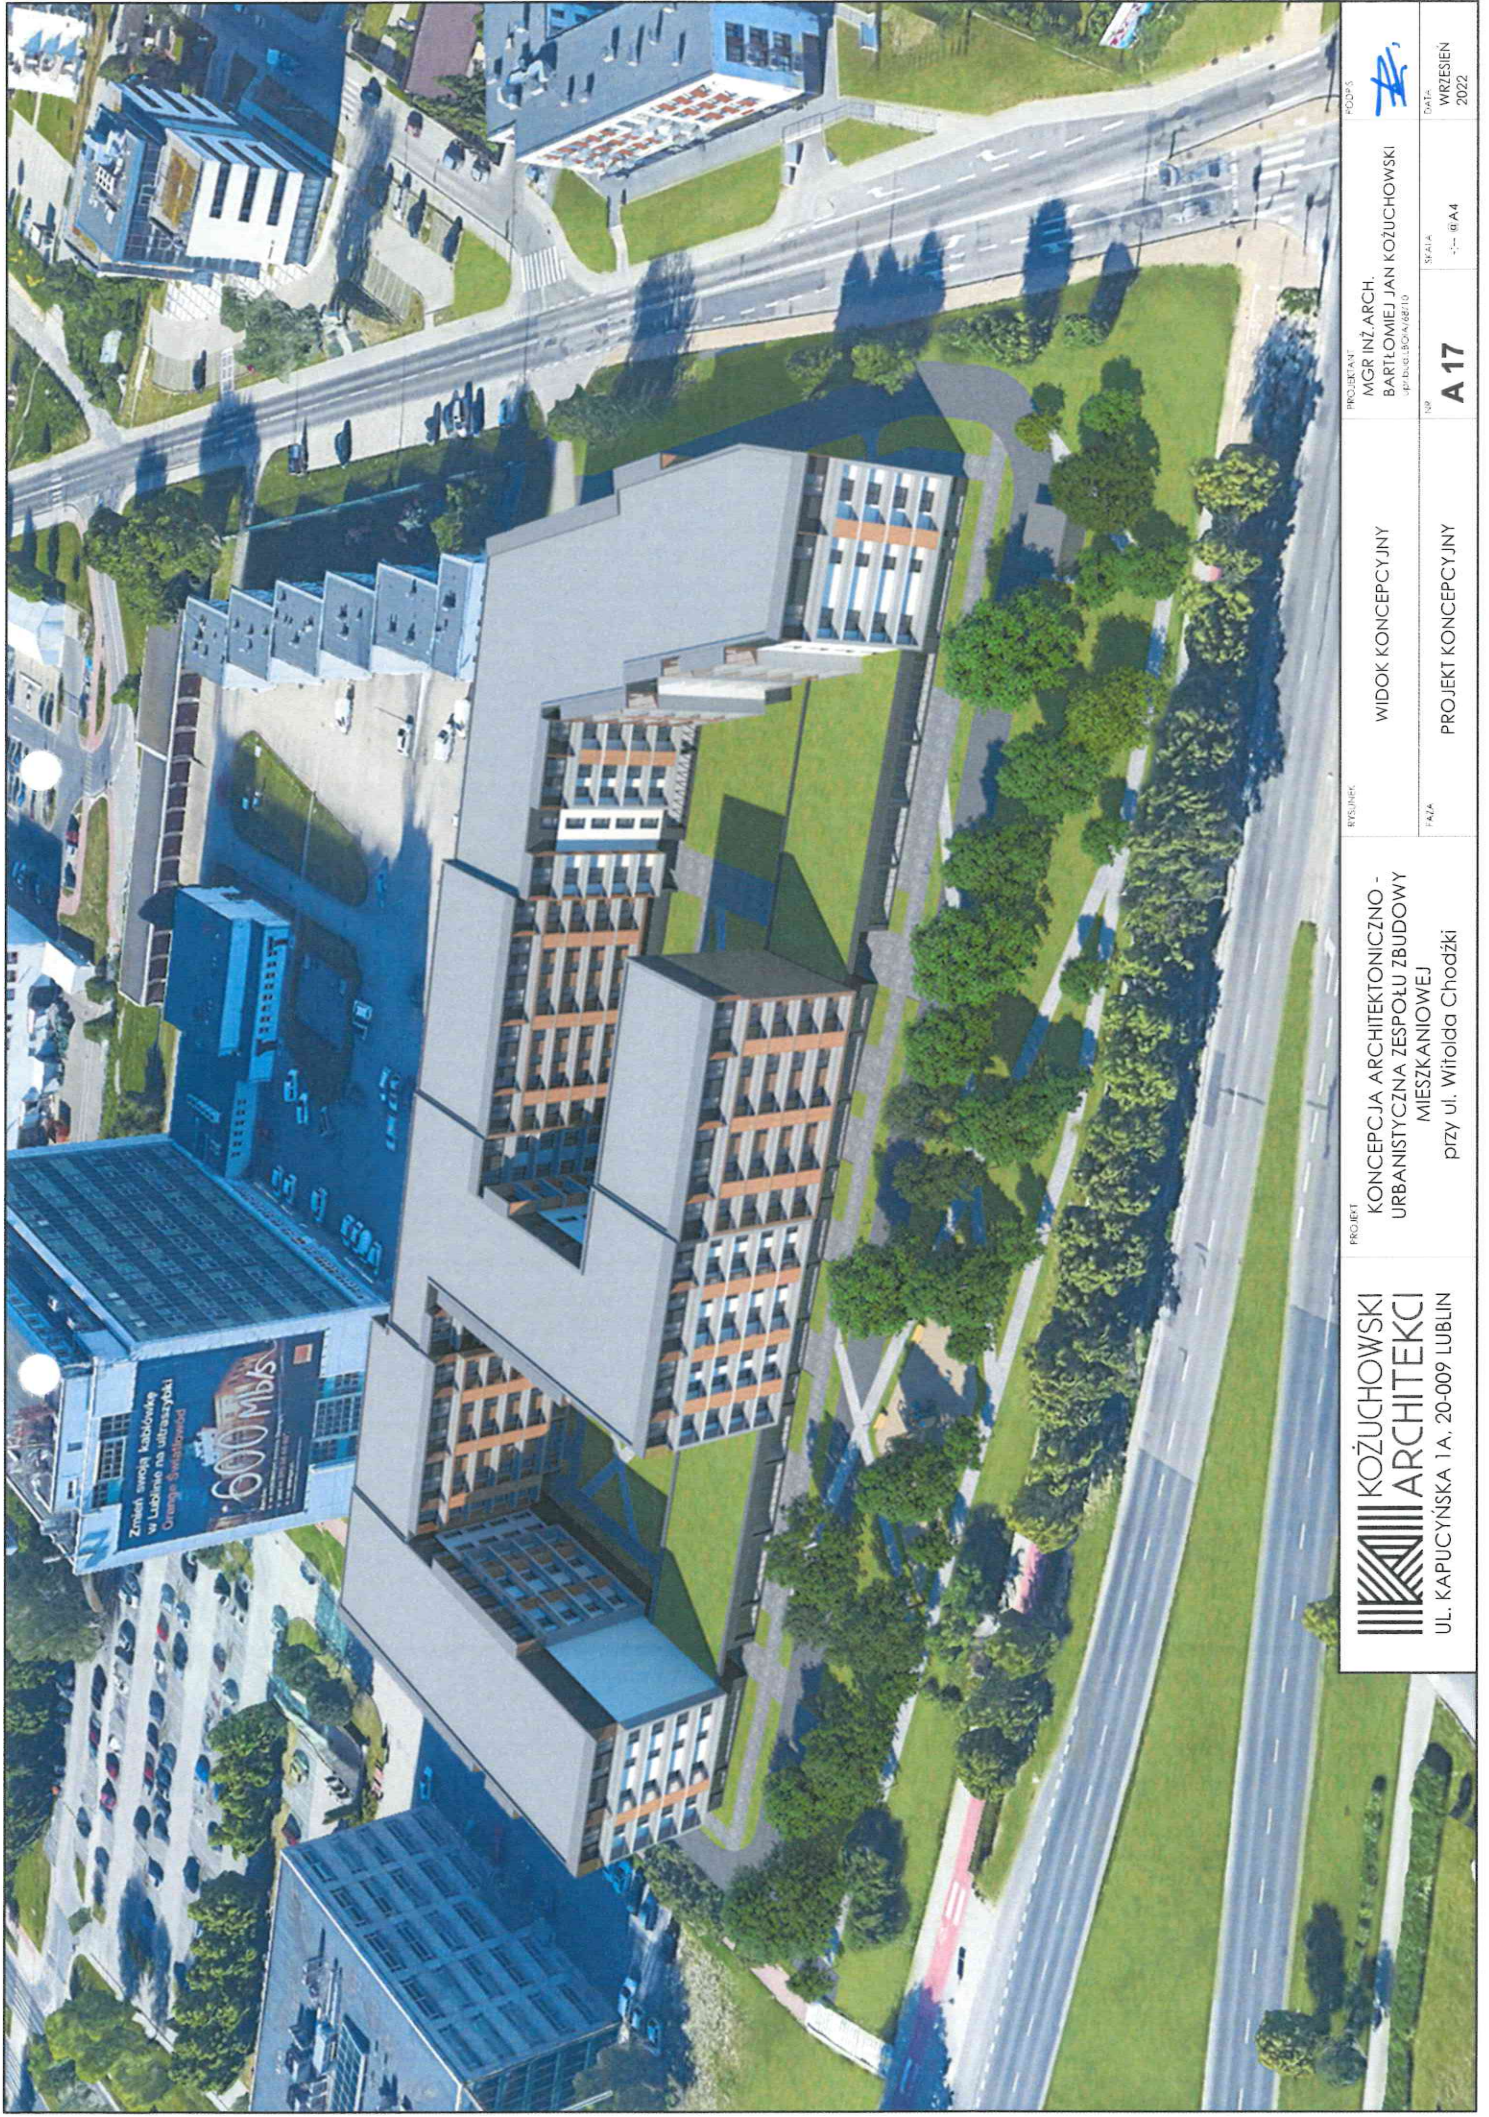

**KOZUCHOWSKI
ARCHITEKCI**
UL. KAPUCYŃSKA 1A, 20-009 LUBLIN

PROJEKT
KONCEPCJA ARCHITEKTONICZNO -
URBANISTYCZNA ZESPOŁU ZBUDOWY
MIESZKANIOWEJ
przy ul. Witolda Chodźki

WIDOK KONCEPCYJNY

PROJEKT KONCEPCYJNY

RYCZUNEK

PROJEKTANT

MGR INŻ. ARCH.
BARTŁOMIEJ JAN KOZUCHOWSKI
ul. Białobłona 4B/110

SKALA

1:100 - 6 A4

A 17

RODZIS



Data:

WRZEŚNIEN
2022



**KOŻUCHOWSKI
ARCHITEKCI**
UL. KAPUCYŃSKA 1A, 20-009 LUBLIN

PROJEKT
KONCEPCJA ARCHITEKTONICZNO -
URBANISTYCZNA ZESPOŁU ZBUDOWY
MIESZKANIOWEJ
przy ul. Witolda Chodźki

WIDOK KONCEPCYJNY

PROJEKT KONCEPCYJNY

RYSUJEK

PROJEKTANT
MGR INŻ. ARCH.
BARTŁOMIEJ JAN KOŻUCHOWSKI
ul. b. ul. BOGA 6B/10

DATA
WRZESIEŃ
2022

SKALA
1:500

KOZUS





**KOŻUCHOWSKI
ARCHITEKCI**
UL. KAPUCYŃSKA 1A, 20-009 LUBLIN

PROJEKT
KONCEPCJA ARCHITEKTONICZNO -
URBANISTYCZNA ZESPOŁU ZBUDOWY
MIESZKANIOWEJ
przy ul. Witolda Chodźki

WIDOK KONCEPCYJNY
PROJEKT KONCEPCYJNY

PROJEKTANT
MGR INŻ. ARCH.
BARTŁOMIEJ JAN KOŻUCHOWSKI
ul. B. LUBIŃSKA 6B/110

RODZAJ
KONCEPCJA
DATA
WRZESIEŃ
2022

SKALA
1:500
A 19