


PRZEKRÓJ 2-2

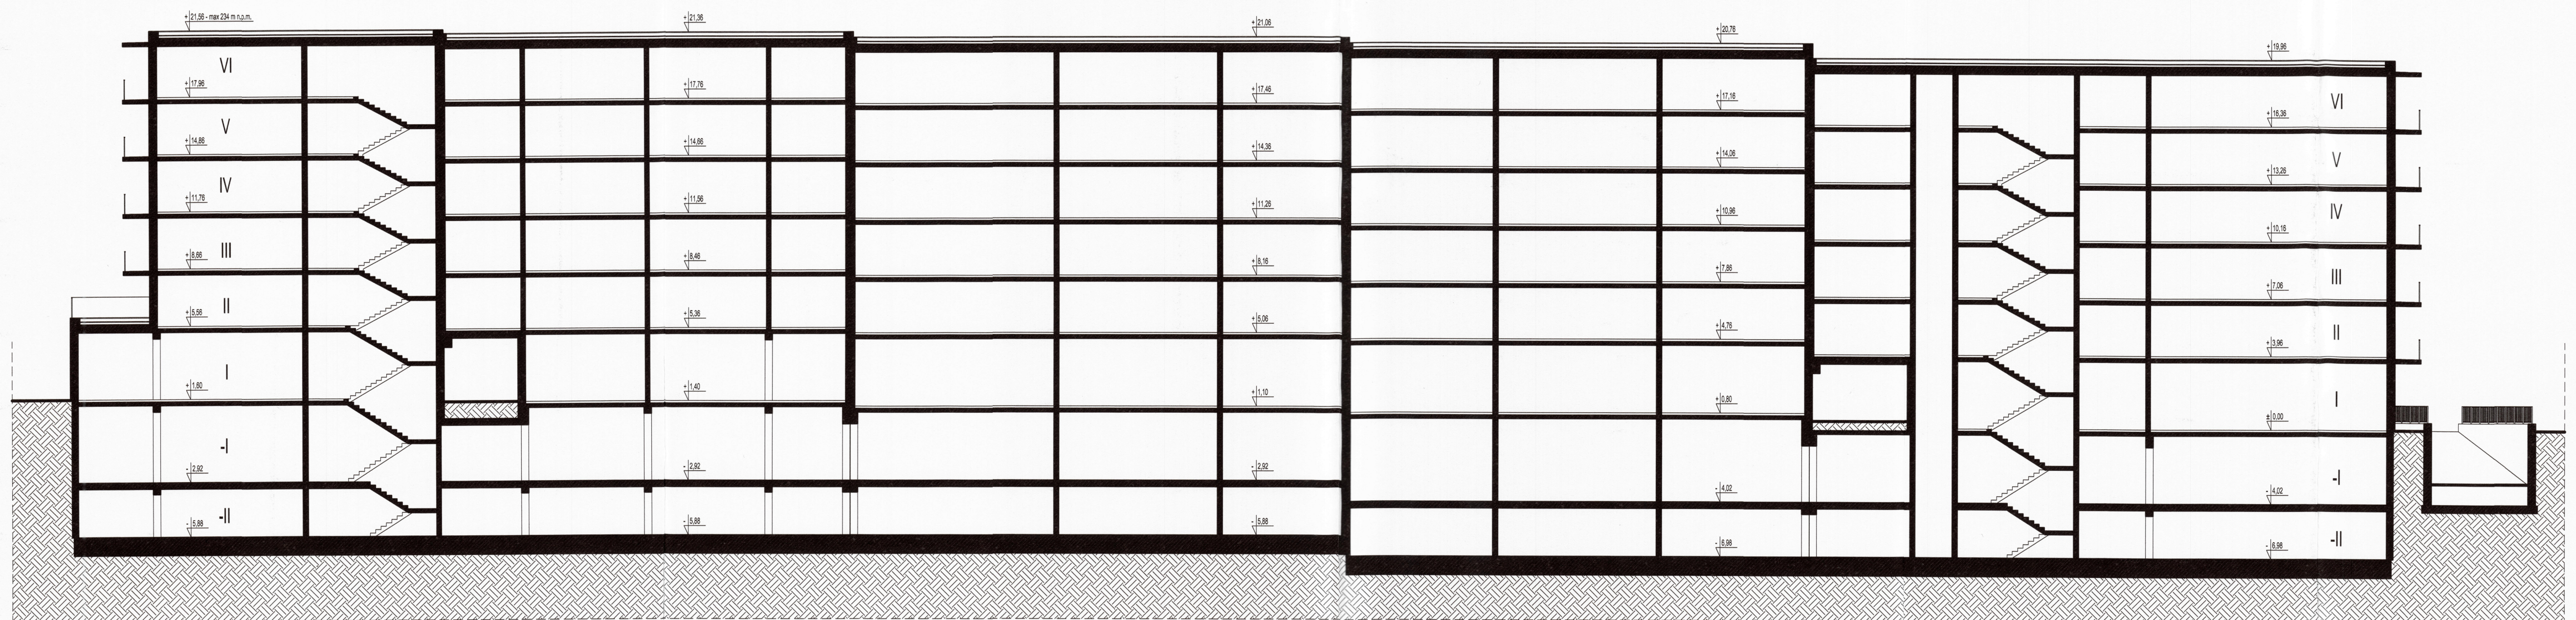

PRZEKRÓJ 1-1

**KOZUCHOWSKI ARCHITEKCI**  
 UL. CIECHOWSKA 4b, 9, 20-072 LUBLIN, tel: 81 532 57 22

PROJEKT: KONCEPCJA ARCHYTEKTONICZNO-URBANISTYCZNA ZESPOŁU ZBUDOWY MIESZKANIOWEJ przy ul. Witolda Chodźki

TAKA: PROJEKT KONCEPCYJNY


PROJEKTANT: MGR INŻ. ARCH. BARTŁOMIEJ JAN KOZUCHOWSKI  
 027304204000010

RYSUJEK: [Signature]

SKALA: 1:200  
 DATA: WRZEŚNIEN 2022

PRZEKRÓJ 1-1, 2-2 **A 05**



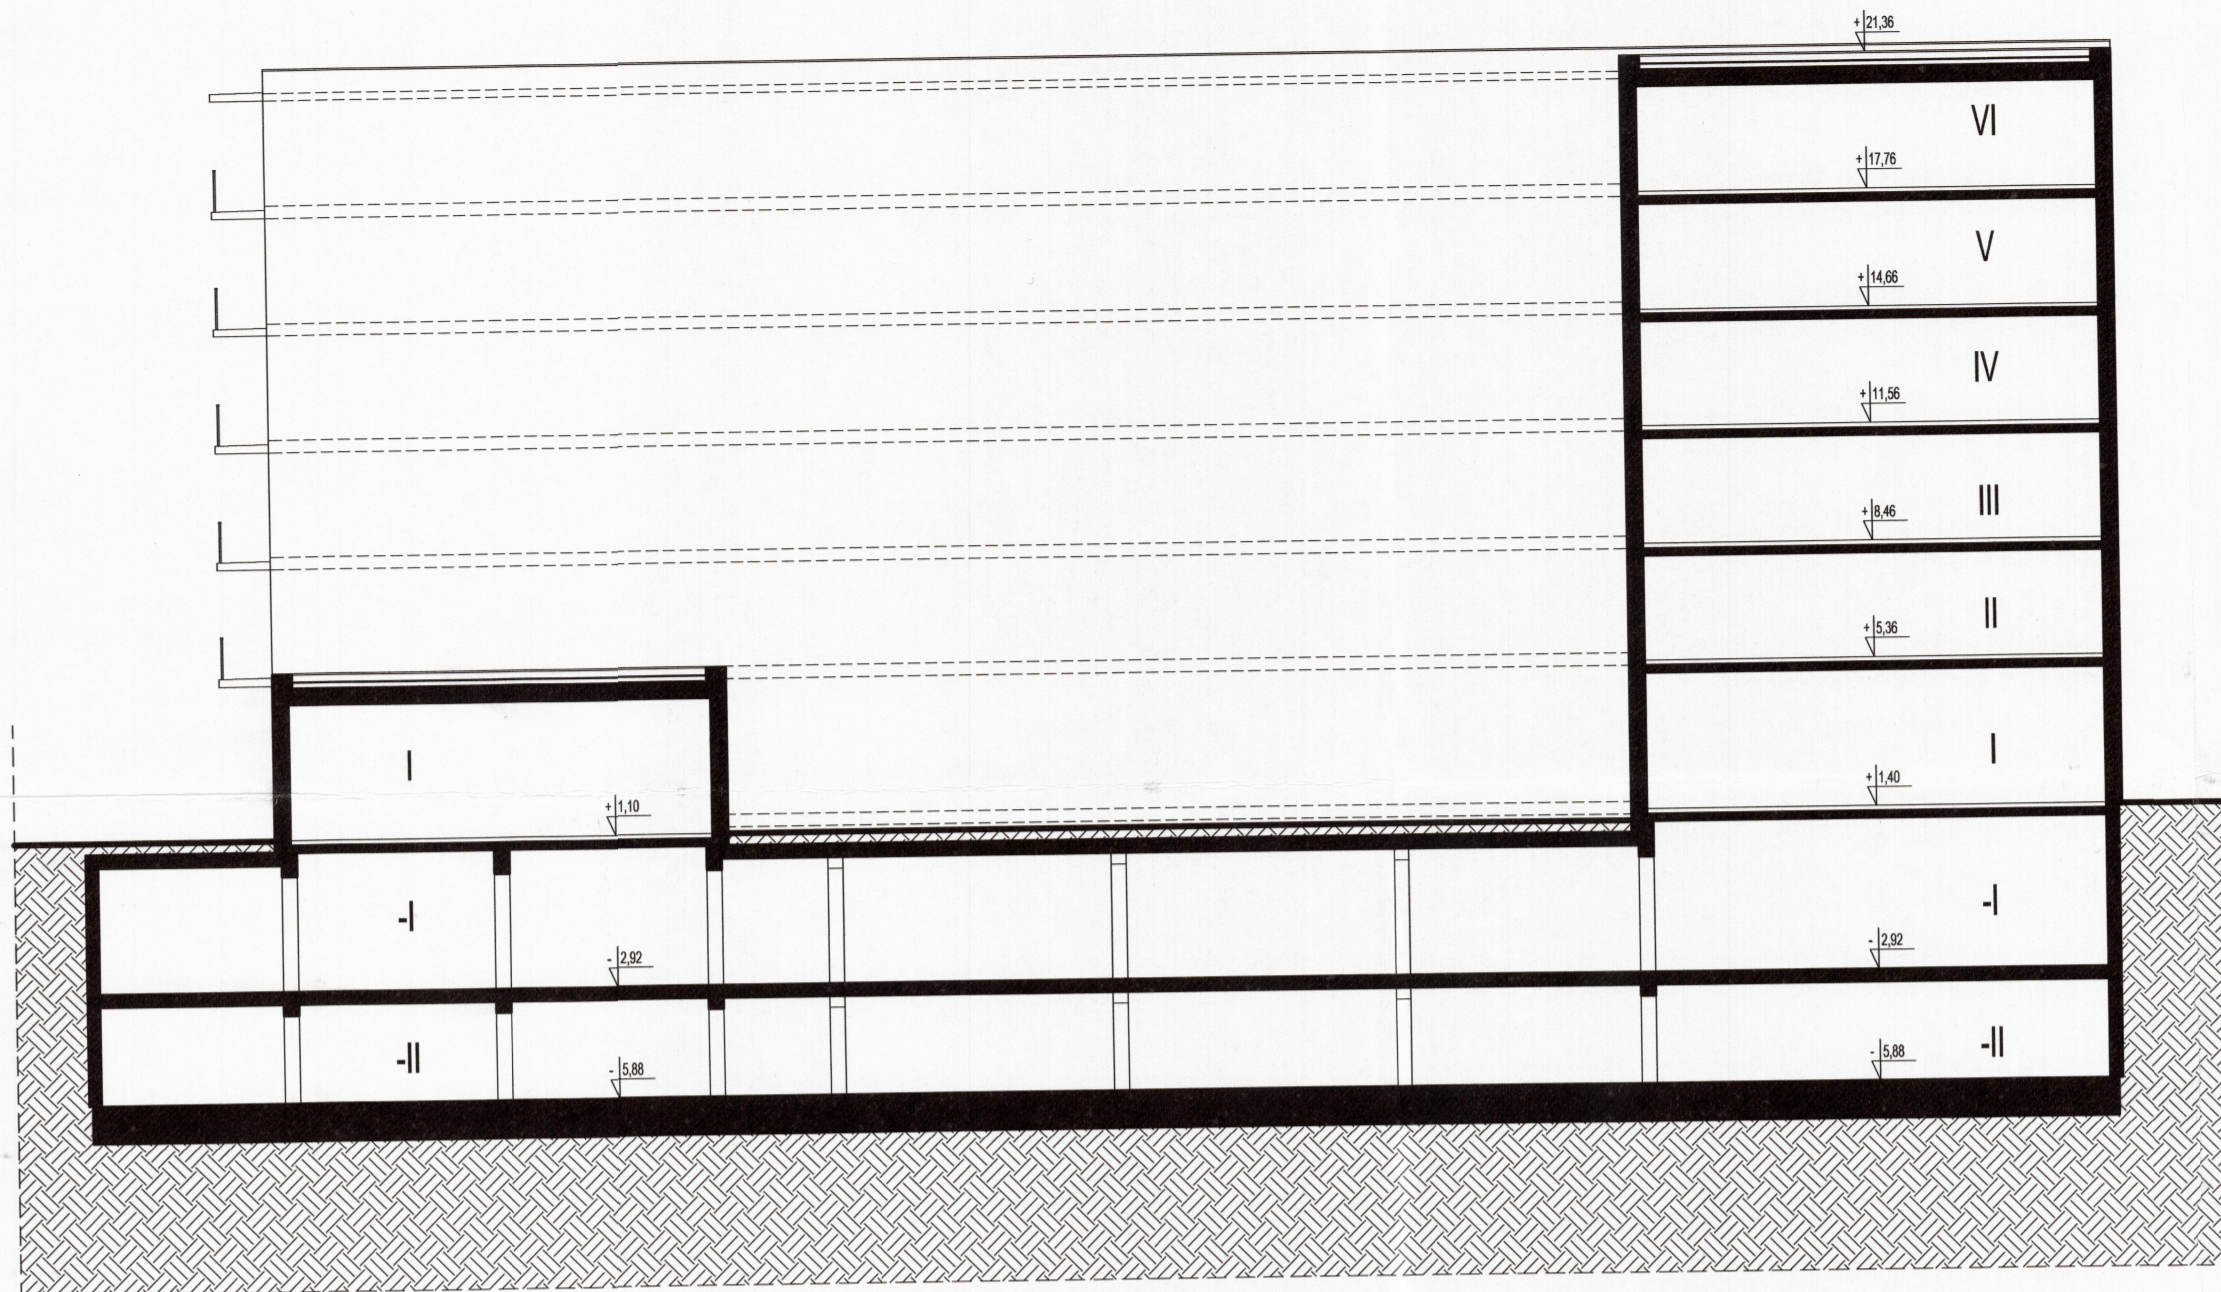


**PRZEKRÓJ 3-3**



**PRZEKRÓJ 4-4**

 <b>KOZUCHOWSKI ARCHITEKCI</b> <small>UL. CZECHOWSKA 4p. 9, 20-072 LUBLIN, tel: 81 532 57 22</small>	
<small>PROJEKT</small> KONCEPCJA ARCHITEKTONICZNO - URBANISTYCZNA ZESPOŁU ZBUDOWY MIESZKANIOWEJ przy ul. Witolda Chodźki	
<small>FAZA</small> PROJEKT KONCEPCYJNY	
<small>PROJEKTANT</small> MGR INŻ. ARCH. BARTŁOMIEJ JAN KOZUCHOWSKI <small>upr.budL1809A/68/10</small>	
<small>RYSunEK</small> PRZEKRÓJ 3-3, 4-4	<small>NR</small> <b>A 06</b>
<small>SKALA</small> 1:200 <small>DATA</small> WRZESIEŃ 2022	



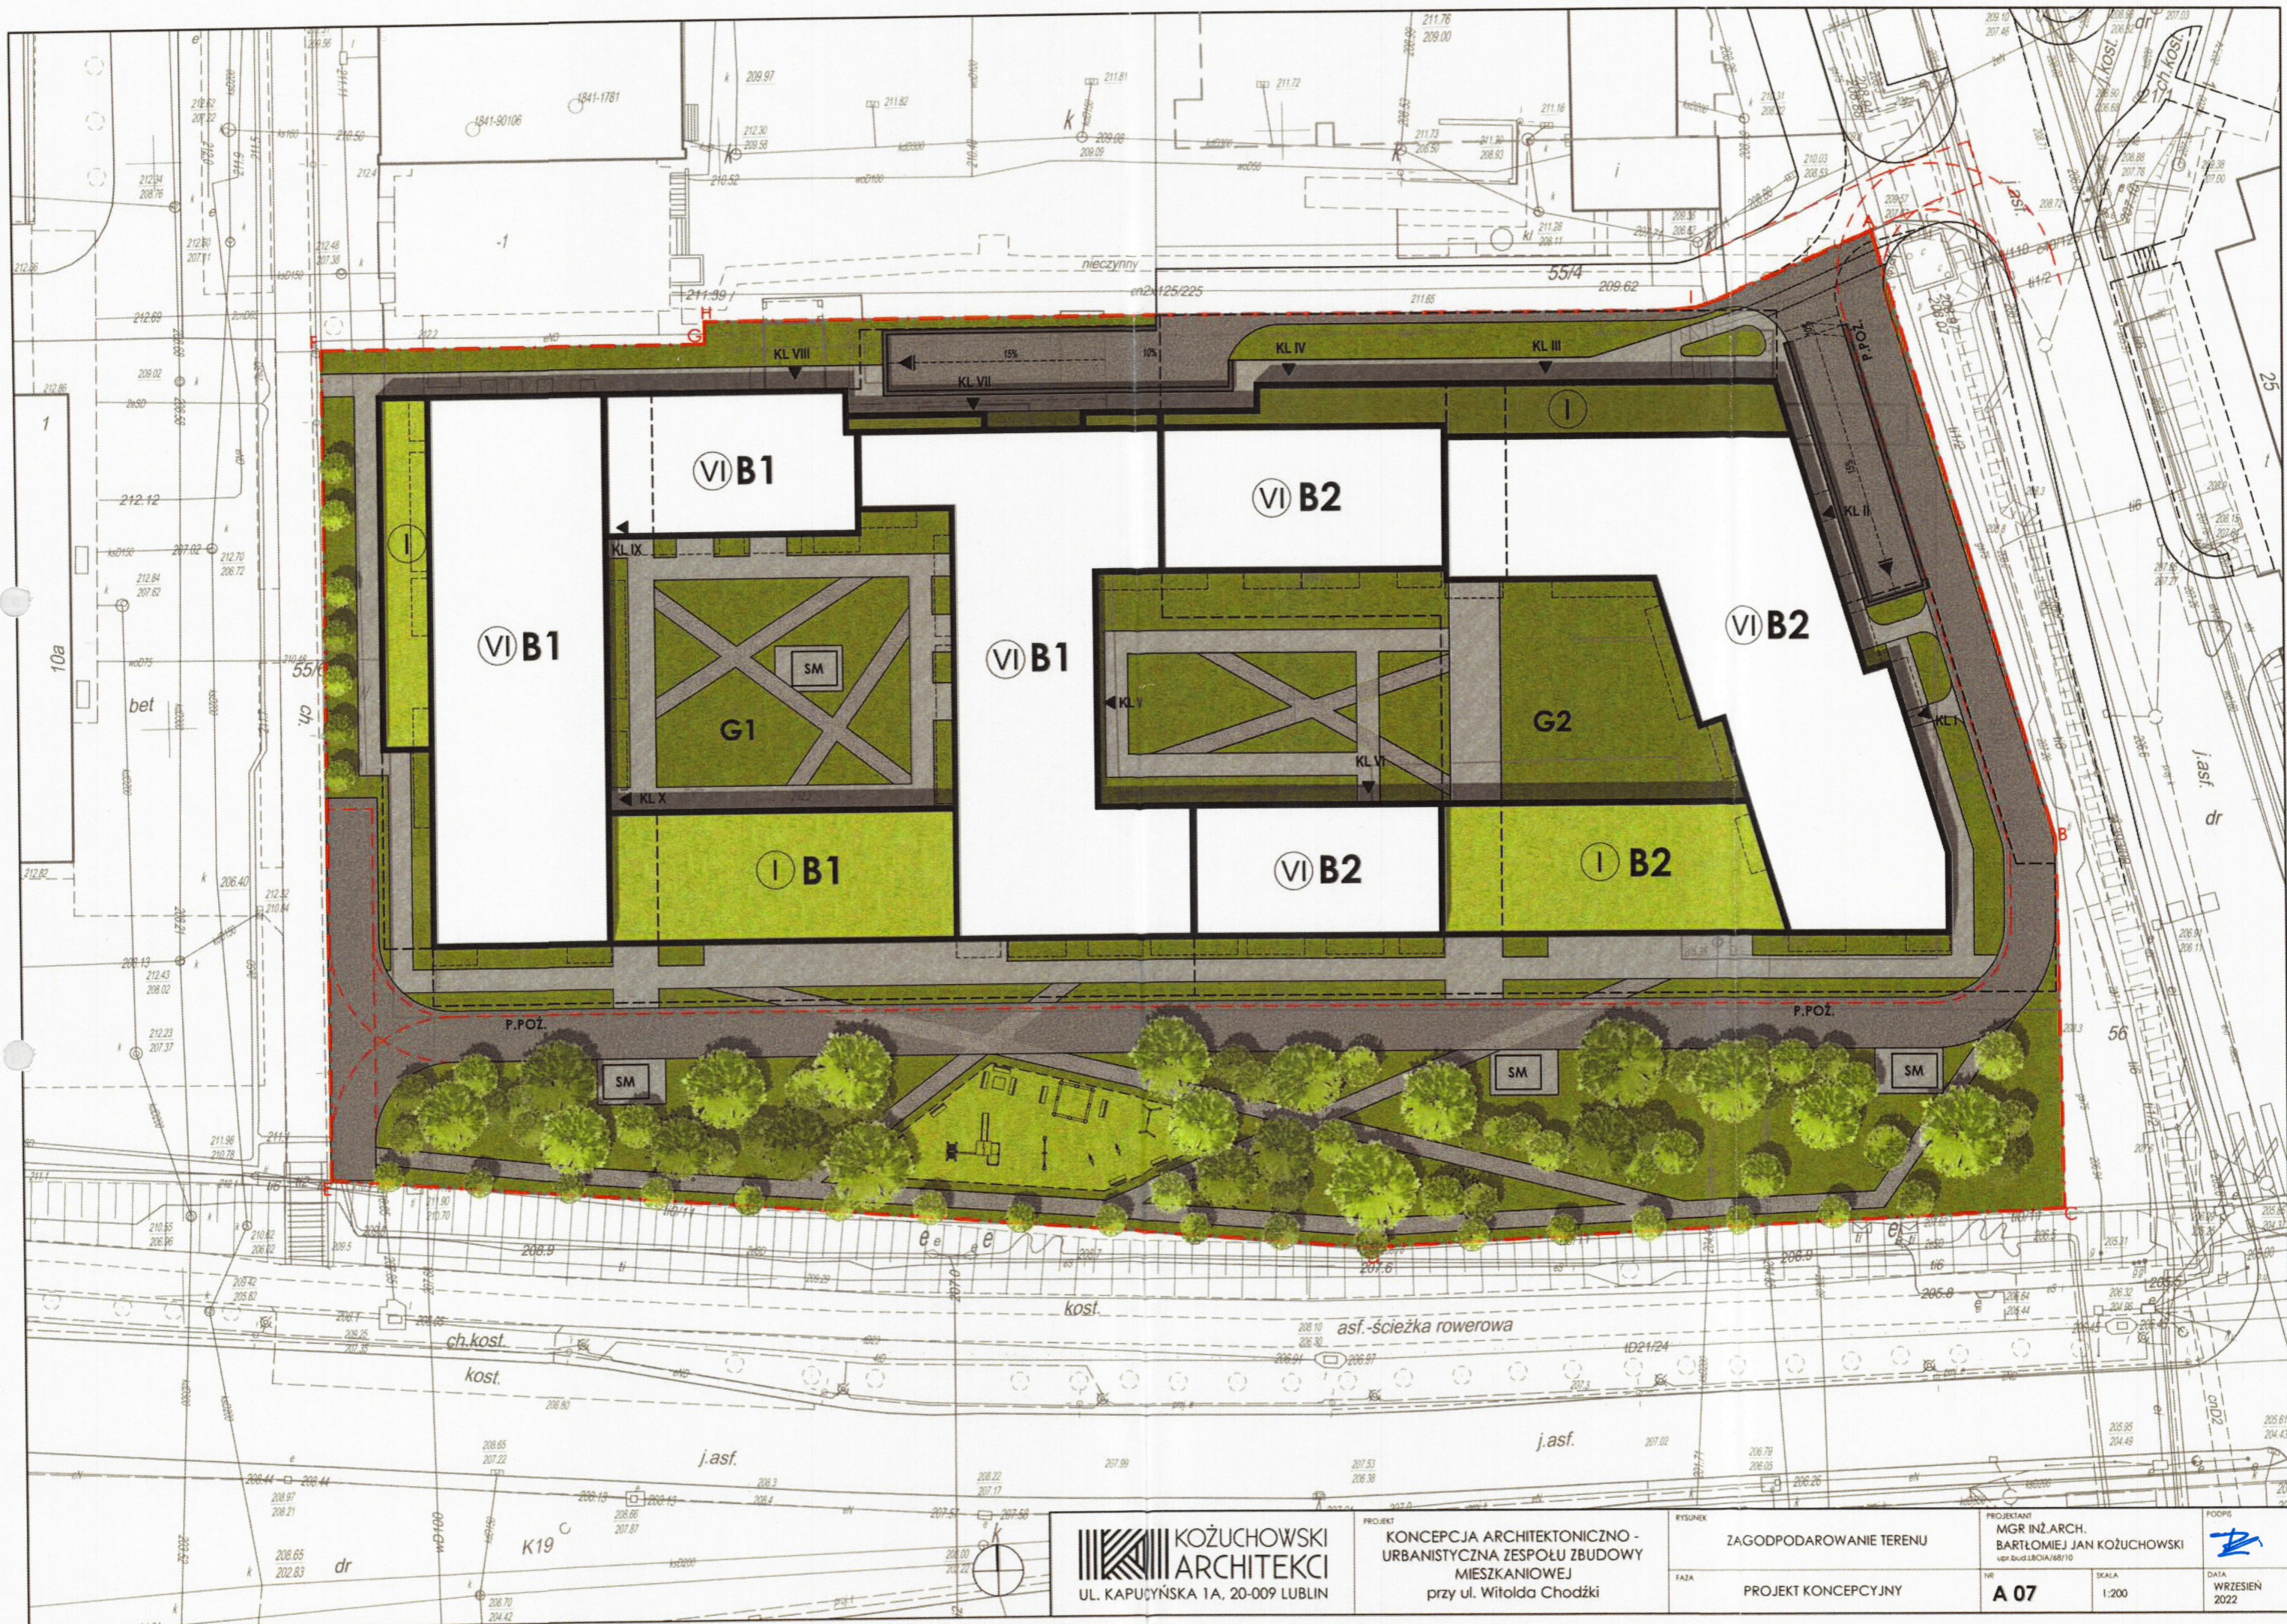

**KOZUCHOWSKI  
ARCHITEKCI**  
UL. KAPUCYŃSKA 1A, 20-009 LUBLIN

PROJEKT  
**KONCEPCJA ARCHYTEKTONICZNO -  
URBANISTYCZNA ZESPOŁU ZBUDOWY  
MIESZKANIOWEJ**  
przy ul. Witolda Chodźki

RYSUNEK  
**ZAGODPODAROWANIE TERENU**  
FAZA  
**PROJEKT KONCEPCYJNY**

PROJEKTANT  
**MGR INŻ. ARCH.  
BARTŁOMIJ JAN KOZUCHOWSKI**  
upr.bud.1801A/168/10  
NR  
**A 07**  
SKALA  
1:200  
DATA  
WRZESIEŃ  
2022

