



608

*M. K. M. M. M.*  
*W. M. M. M. M.*  
**Urząd Miasta Lublin**  
**Wydział Architektury i Administracji Budowlanej**

ul. Wieniawska 14, 20-950 Lublin; tel. 0-81-44-35-391  
centrala 0-81-53-24-211 lub 0-81 44-35-500, wew.391, fax. 0-81-44-35-339

Lublin, 2006 - 07-19

**AAB.I.JP.7328/ 833 / 2006**

**WYRYS I WYPIS**  
**MIEJSCOWEGO PLANU ZAGOSPODAROWANIA PRZESTRZENNEGO**

**Działając w oparciu o:**

- art. 30 Ustawy z dnia 23 marca 2003r. – o planowaniu i zagospodarowaniu przestrzennym ( Dz.U. nr 80 z 2003r. poz. 717)
- Uchwałę nr 1688/LV/2002 Rady Miejskiej w Lublinie z dnia 26 września 2002 roku w sprawie miejscowego planu zagospodarowania przestrzennego miasta Lublina – **część II**, obejmującego **południowo-zachodni obszar** miasta, zawarty między Al. Kraśnicką, ulicami Głęboką i Muzyczną, rzeką Bystrzycą do mostu kolejowego na szlaku Lublin - Warszawa, linią kolejową Lublin - Warszawa (Dziennik Urzędowy Województwa Lubelskiego z 24 października 2002r., Nr 124, poz. 2671).

informuję, że działki nr :

- **3/8, 3/7, 3/4, 3/6, oraz części działek : 107/6, 107/7, 107/8, 98, 99, 100, 101, 102/2, 102/1, 103, 104, 105, 14 ( ul. Gliniana ), 4/1 ( ul. Wyczółkowskiego )** - obręb 29, arkusz 1
- **2/5, 2/6, 10/2 oraz części działek 2/4, 12, 1/1 ( ul. Głęboka ), 11 ( ul. Gliniana )** - obręb 29, arkusz 2

oznaczone symbolem **KD**

położone w liniach rozgraniczających **ul. Sowińskiego** w Lublinie są przeznaczone pod tereny tras komunikacyjnych z podstawowym przeznaczeniem gruntów pod tereny dróg – ulic publicznych i urządzeń z nimi związanych, wynikających z docelowych transportowych i innych funkcji drogi

pozostałe części działek znajdują się w terenach oznaczonych symbolami :

- KS - 2/4**
- IT8 - 12 ( obręb 29, arkusz 2 )**
- UN - 107/6, 107/7, 107/8**
- M2 - 107/7**
- M4 - 98, 99, 100, 101, 102/2, 102/1, 103, 104, 105 ( obręb 29, arkusz 1 )**

Ponadto w/w działki znajdują się w następujących strefach polityki przestrzennej:

- **strefie Rekultywacji i Kontynuacji Tradycji SRiK 4**
- **strefie ochrony dalekiego tła panoramy śródmieścia ET 2**

Sposób zagospodarowania w/w działek określają dołączone wyrisy i wypisy z planu zagospodarowania przestrzennego.


**Załączniki:**

1. odbitki ksero z tekstu planu – szt. 13.
2. odbitki ksero z rysunku planu – szt. 1.


**Otrzymują:**

1. Wydział Strategii i Rozwoju U.M. w/m.
2. a/a

Z up. PRZYDENT. MIASTA

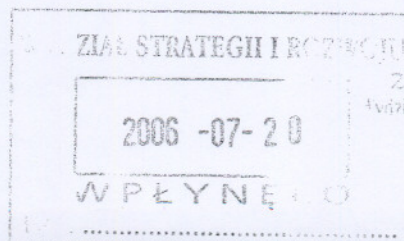

*Andrzej Wiśniewski*  
Z-CA DYREKTORA WYDZIAŁU  
Wydział Architektury i Administracji Budowlanej

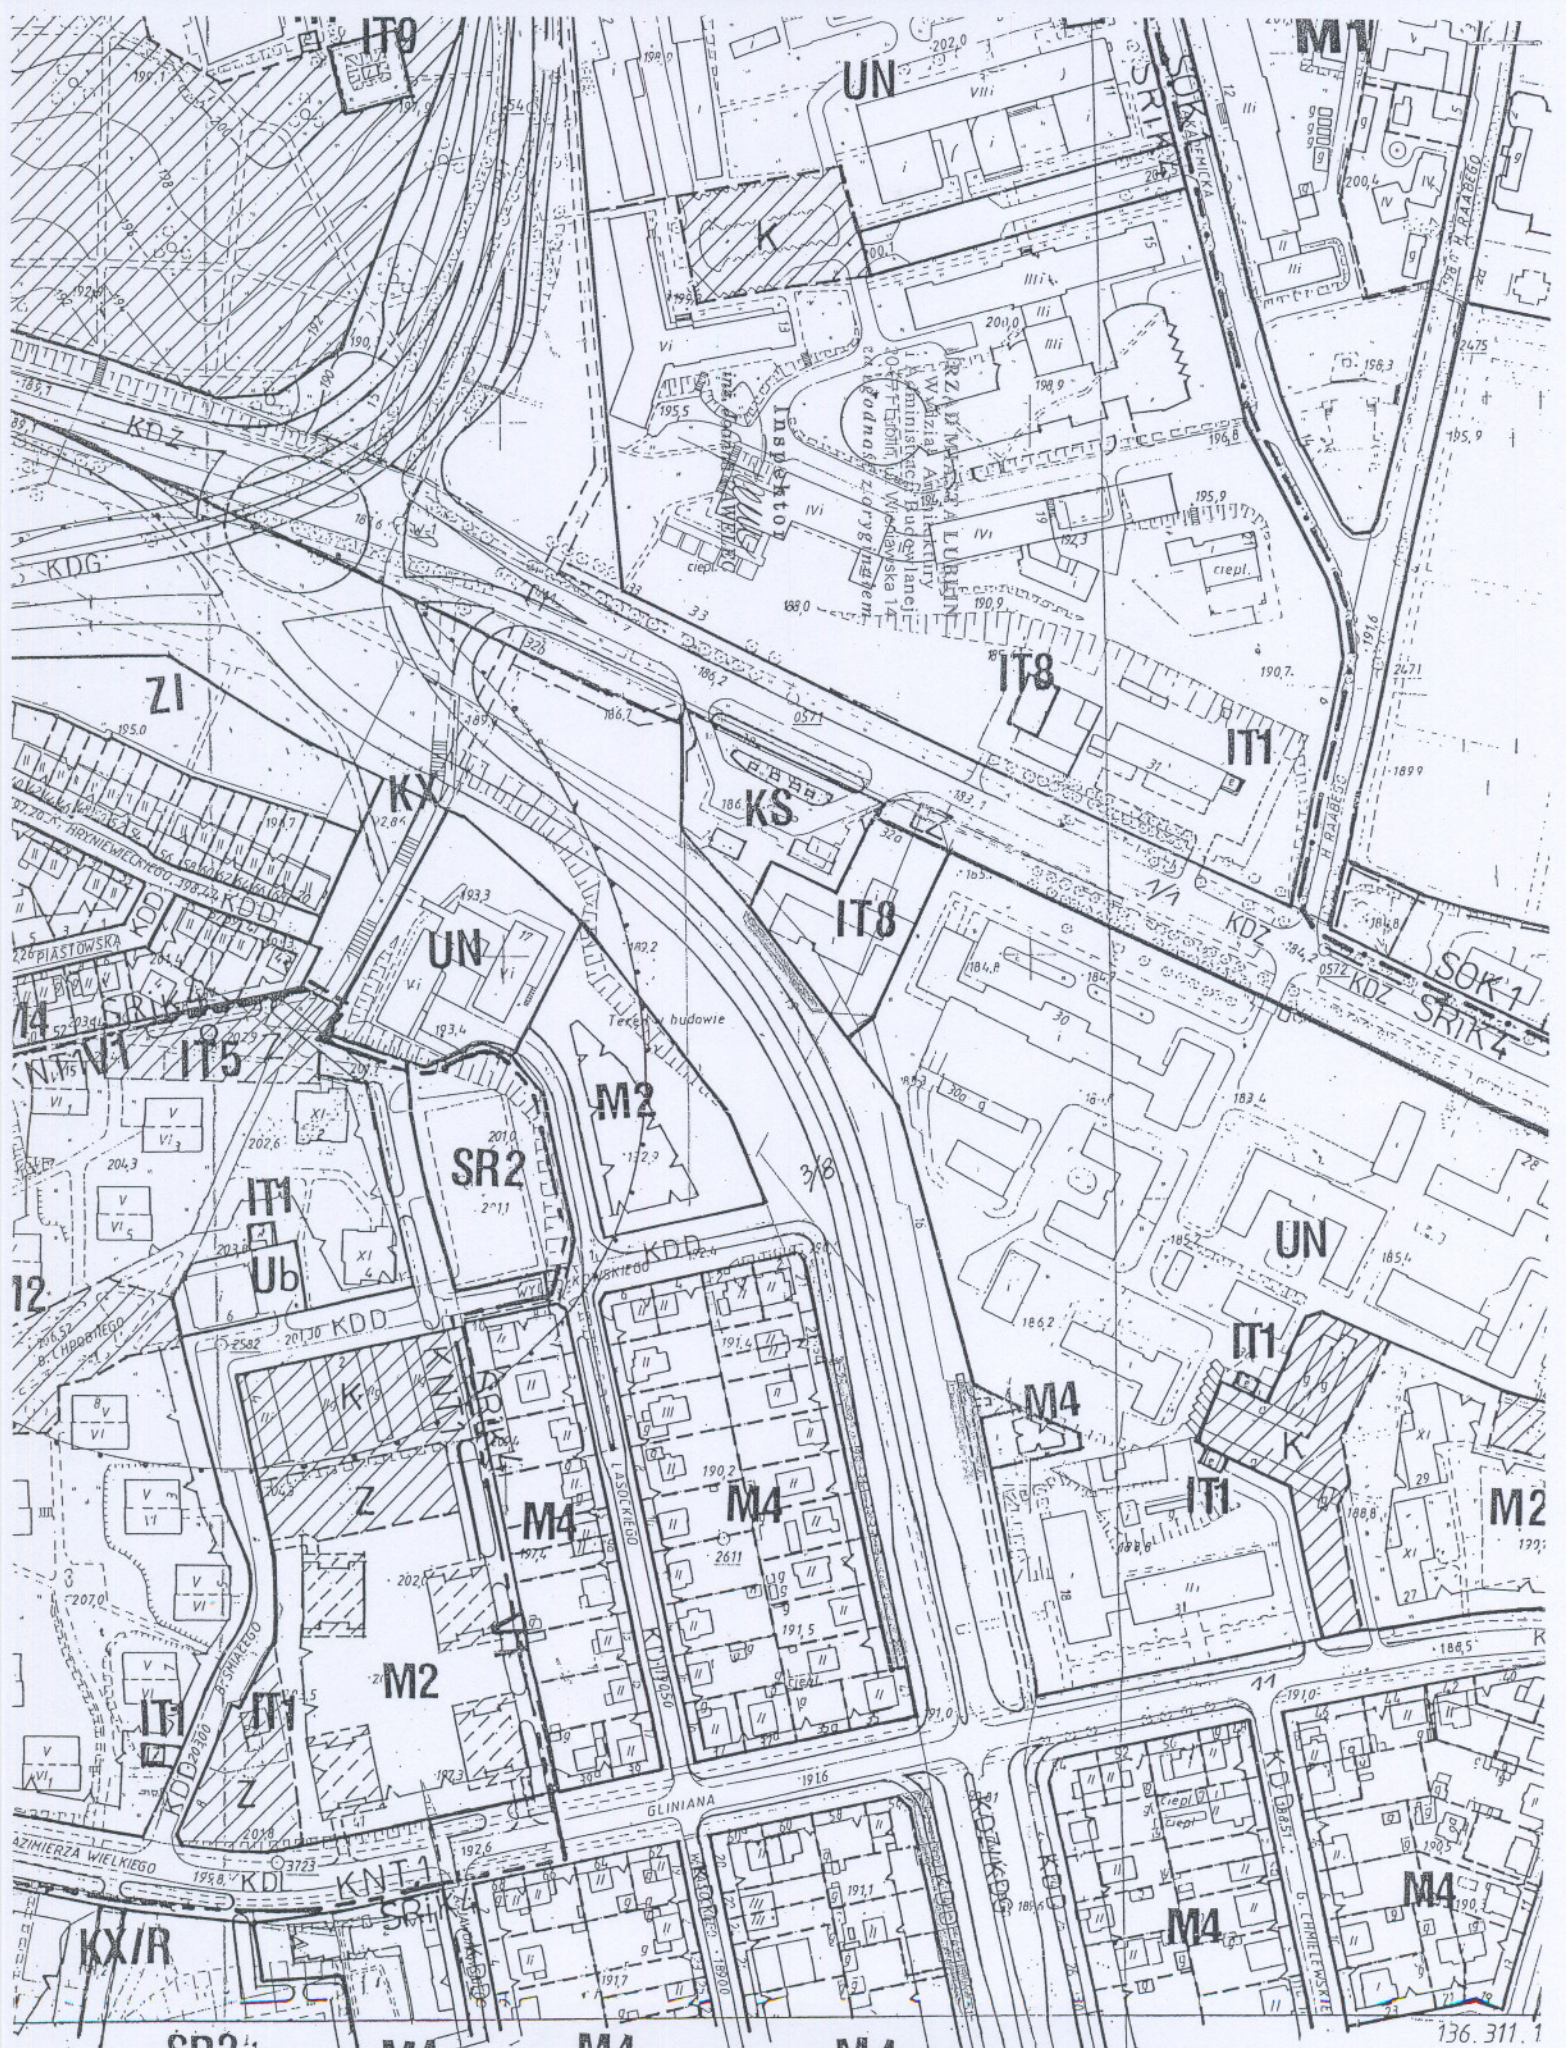

**WTÓRNIK MAPA POCHODNA**

Założona w r. 1965 przez

OSKOSPOLNE PRZEDSIĘBIORCTWO GOSPODARSTWA KARTOGRAFICZNE

110-108-04

136.311.1