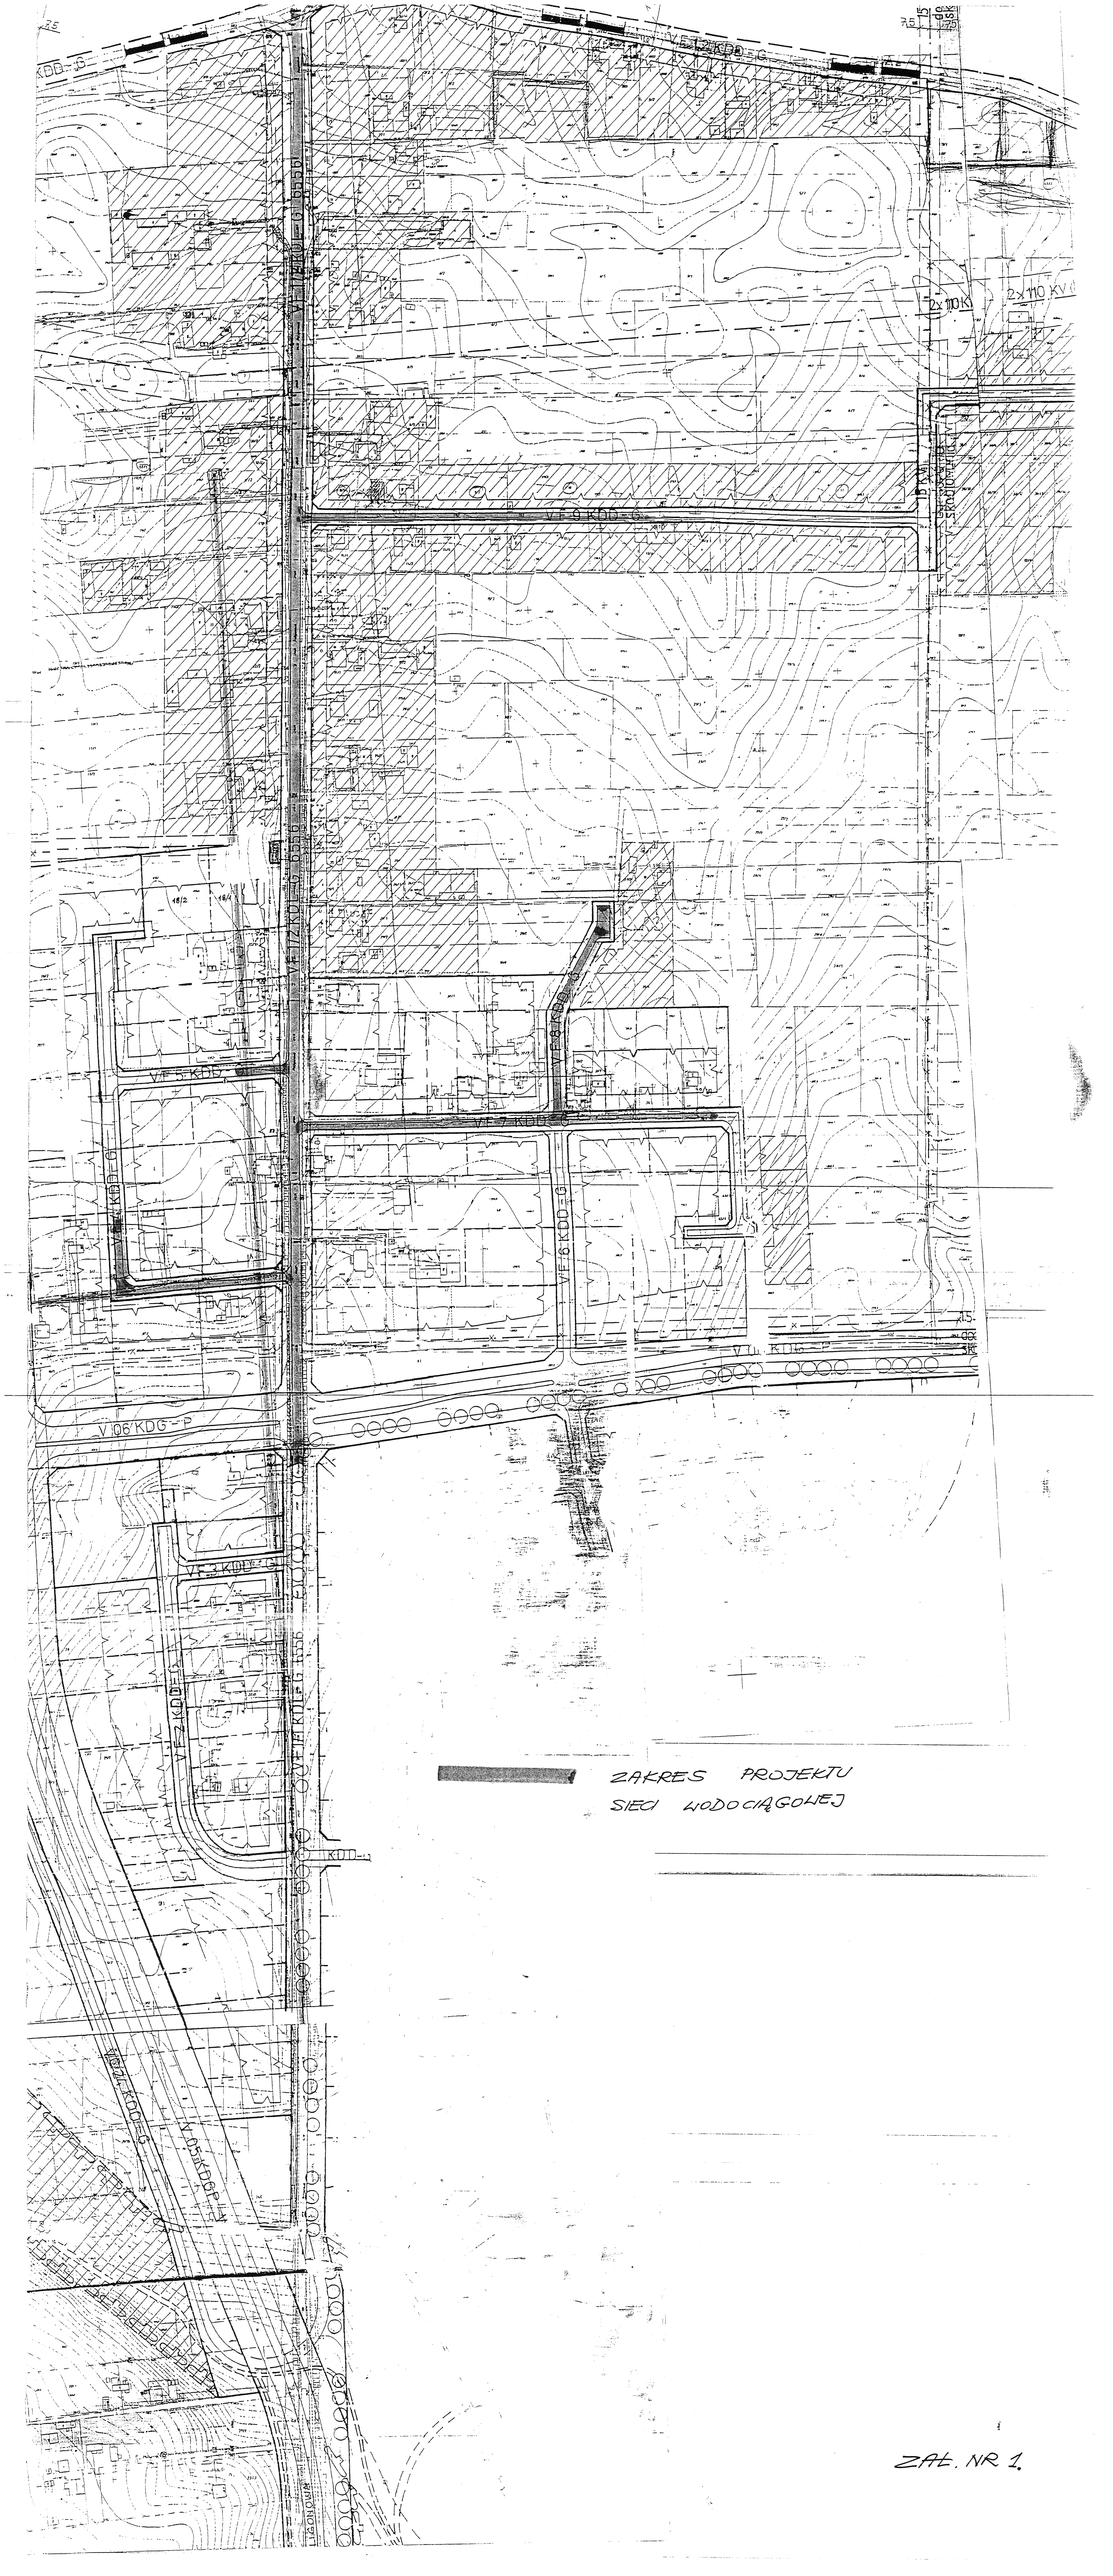
2x110 KV
V F 9 KDD-G
V F 5 KDD-G
V F 7 KDD-G
V F 6 KDD-G
V 06 KDG-P
V F 3 KDD-G
V F 2 KDD-G
V F 1 KDD-G
KDD-G
ZAKRES PROJEKTU
SIECI WODOCIĄGOWEJ

ZAŁ. NR 1.