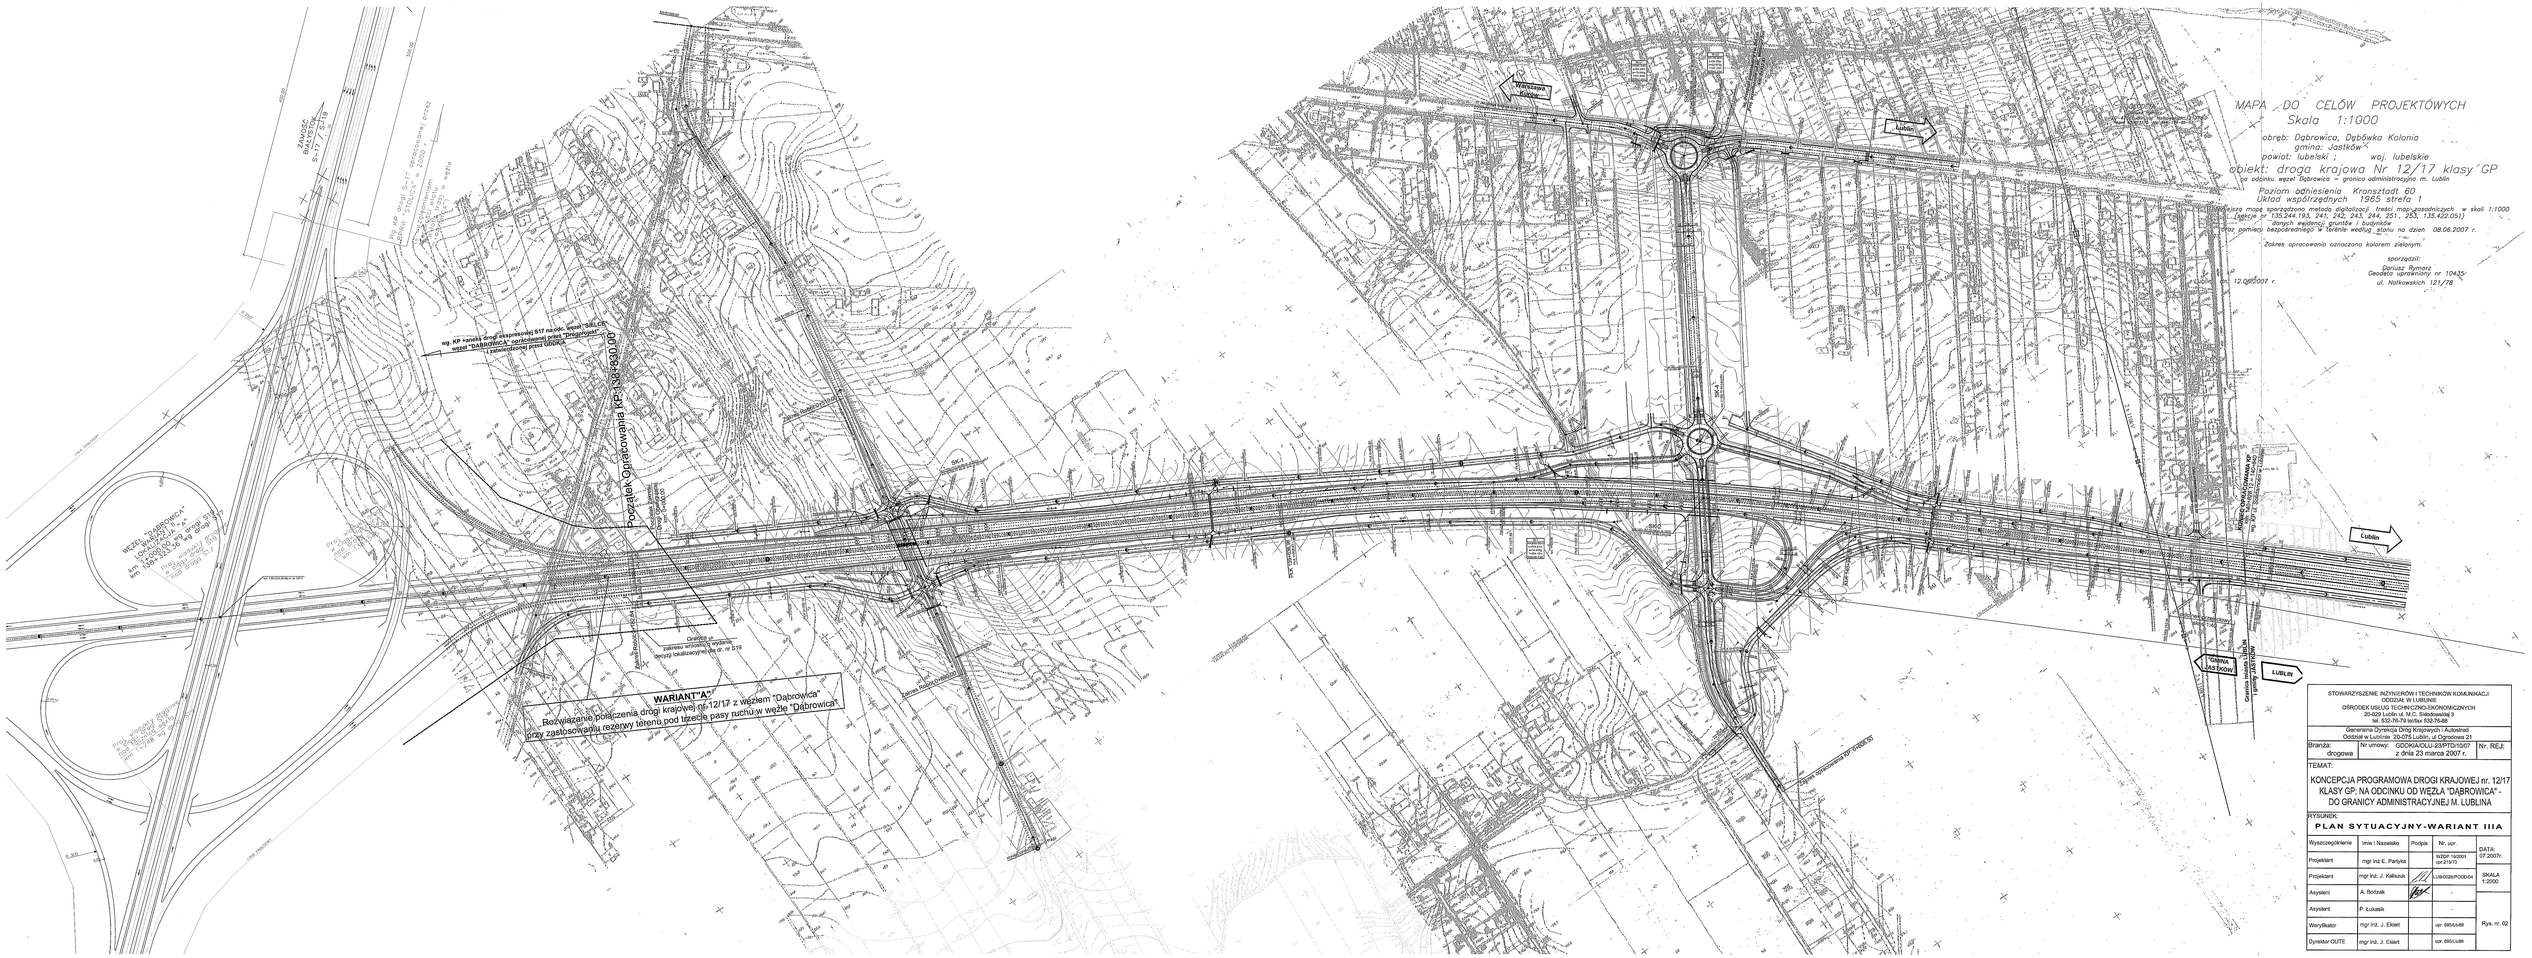
WARIANT "A"
Rozwiązanie połączenia drogi krajowej nr 12/17 z węzłem "Dąbrowica"
przy zastosowaniu rezerwy terenu pod trzecie pasy ruchu w węźle "Dąbrowica"
Początek opracowania KP 1334+930.00
wg. KP runeks drogi ekspresowej S17 nazwa: węzeł "SIELCE"
węzeł "DĄBROWICA" zgodnie z mapą "Drogomiar"
i zatwierdzonej przez GDDKiA
Granica opracowania
Granica zakresu wnioskowej wersji decyzji lokalizacyjnej ww dr. nr 519
Granica zakresu wnioskowej wersji decyzji lokalizacyjnej ww dr. nr 519
Warszawa
Kielce
Lublin
Lublin
Lublin
GMINA JASTKÓW
LUBLIN
Granica M. LUBLINA
Granica GMINY JASTKÓW
WĘZEŁ "DĄBROWICA"
L=0.000 km
km 1334+930.00 do km 1338+930.00
Przebudowa drogi S17
Przebudowa drogi S17
Przebudowa drogi S17