


RZUT I PIĘTRA
SKALA 1:100

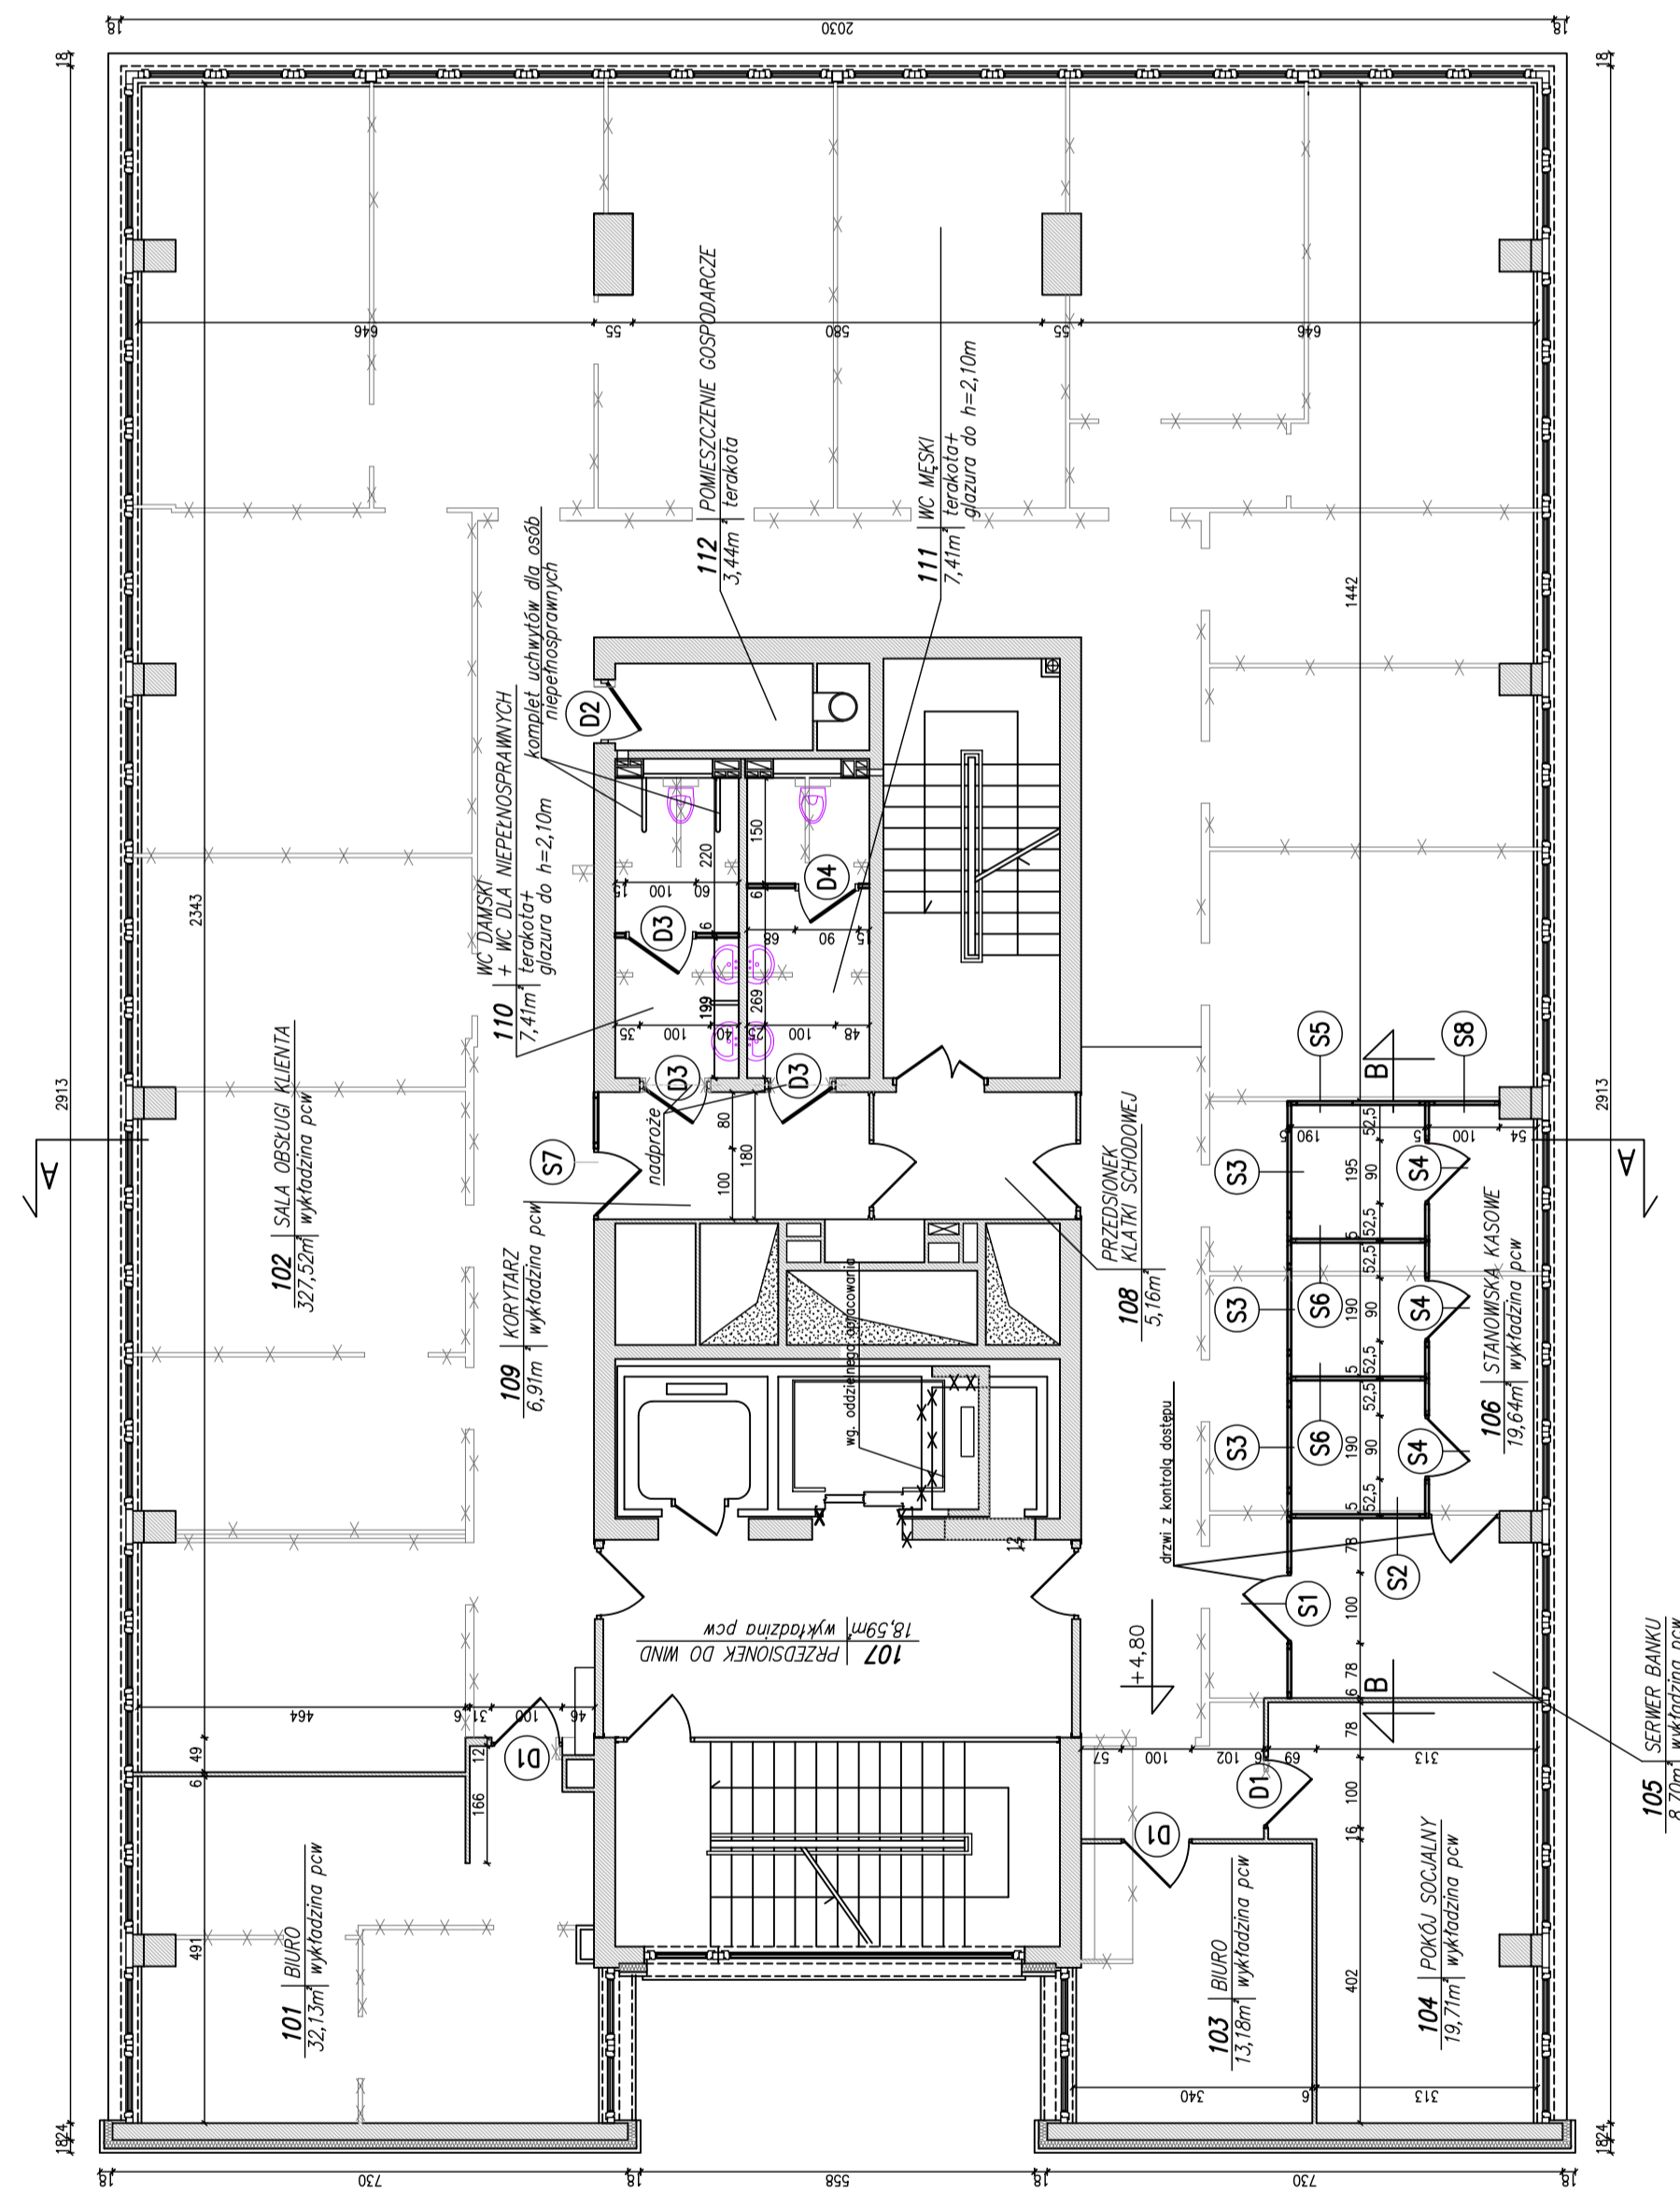

- OZNACZENIA**
- ściana stropowa
 - nowe ściany aluminiowe
 - nowe ściany murarskie
 - ściana do wzniesienia
 - poszerzenie otworu drzwiowych

EKOprojekt Przemysłowe Usługi Projektowo-Instalacyjne Sp. z o.o., Bielski Podulski 4, Piętro 7	
OBIEKT	URZĄD MIASTA LUBLIN ul. WENAWSKA 14
TYTUL	RZUT I PIĘTRA
WYSZCZEGÓL.	IMIĘ, I. NAZWISKO F. PODPIS
ASYSTENT PROJ.	tech.arch. D.HORDYEWICZ
ASYSTENT PROJ.	mgr inż. J.SAKOWICZ-BURY
PROJEKTANT	MGR INŻ. ARCH. D. MAKOSZ uprawnienia nr 802/BP/96
BRANŻA	ARCHIT.
NR RYS.	2
DATA	V.2007
SKALA	1:100