



PRZEKRÓJ A-A SKALA 1:100

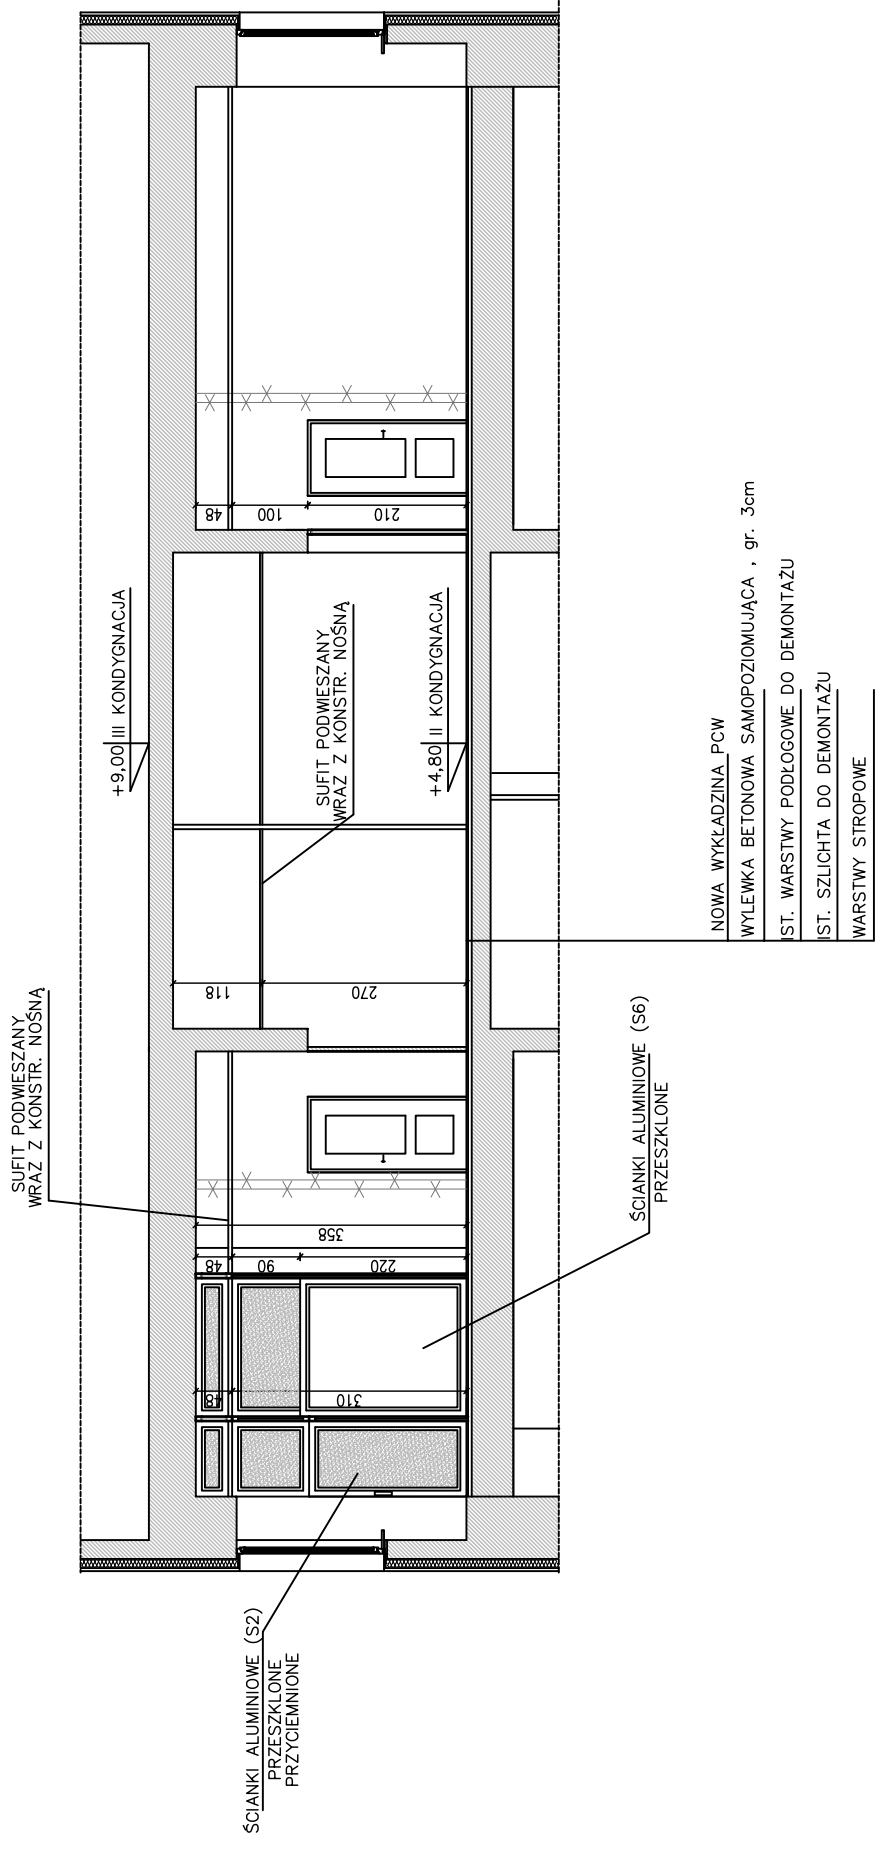

PRZEKRÓJ B-B SKALA 1:100

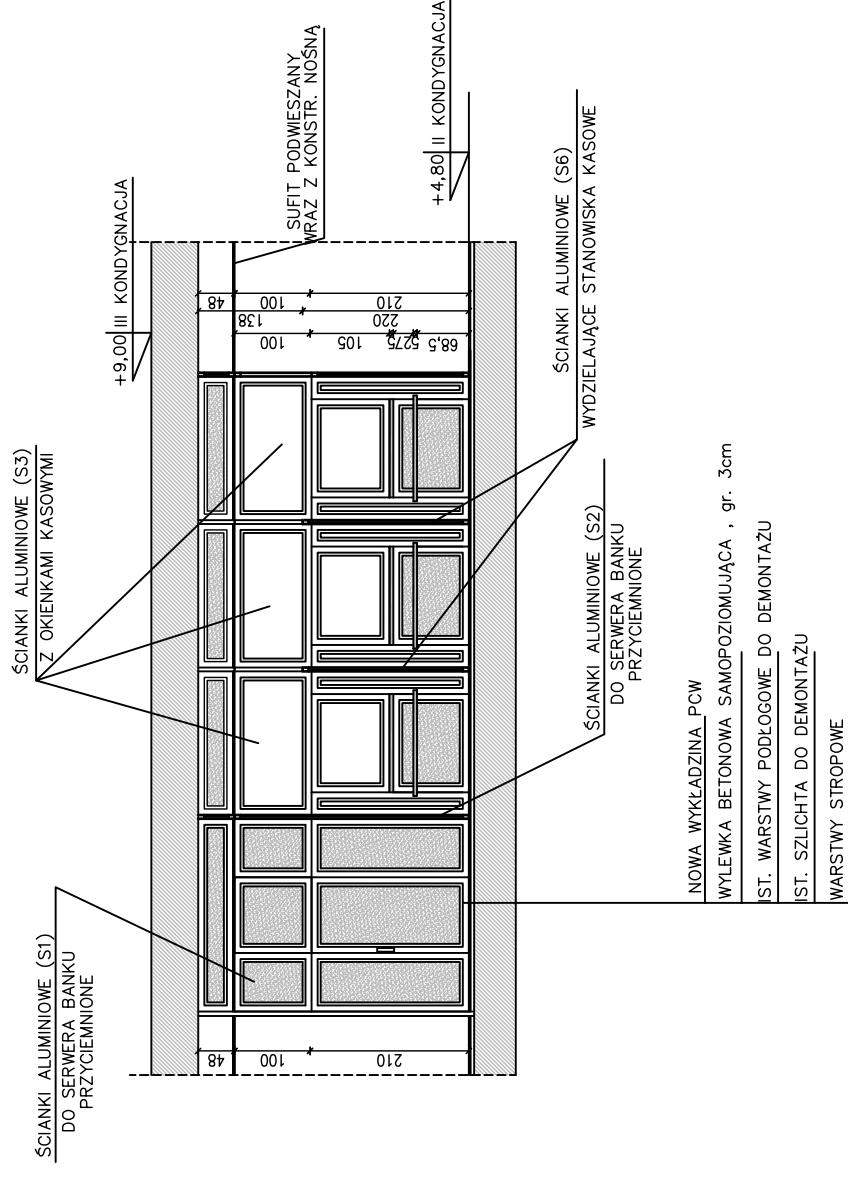

OZNACZENIA

- scianki i stropy istniejące
- nowe ścianki aluminiowe
- ścianki do wyburzenia

EKOprojekt Przedsiębiorstwo Usług Projektowo-Montażowych Sp. z o.o., Biła Podlaska ul. Prosta 7			
OBIEKT	URZĄD MIASTA LUBLIN ul. WIENIAWSKA 14		
TYTUŁ	PRZEKRÓJ A-A, B-B		
WYSZCZEGÓLN.	IMIĘ I NAZWISKO	PODPIS	
ASYSTENT PROJ.	tech.arch. D.HORDYJEWICZ	BRANŻA	ARCHIT.
ASYSTENT PROJ.	mgr inż. J.SAKOWICZ-BURY	NR RYS.	3
PROJEKTANT	MGR INŻ. ARCH. D. MAKOSZ	DATA	V.2007
		SKALA	1:100