RZUT
III KONDYGNACJI
SKALA 1:50

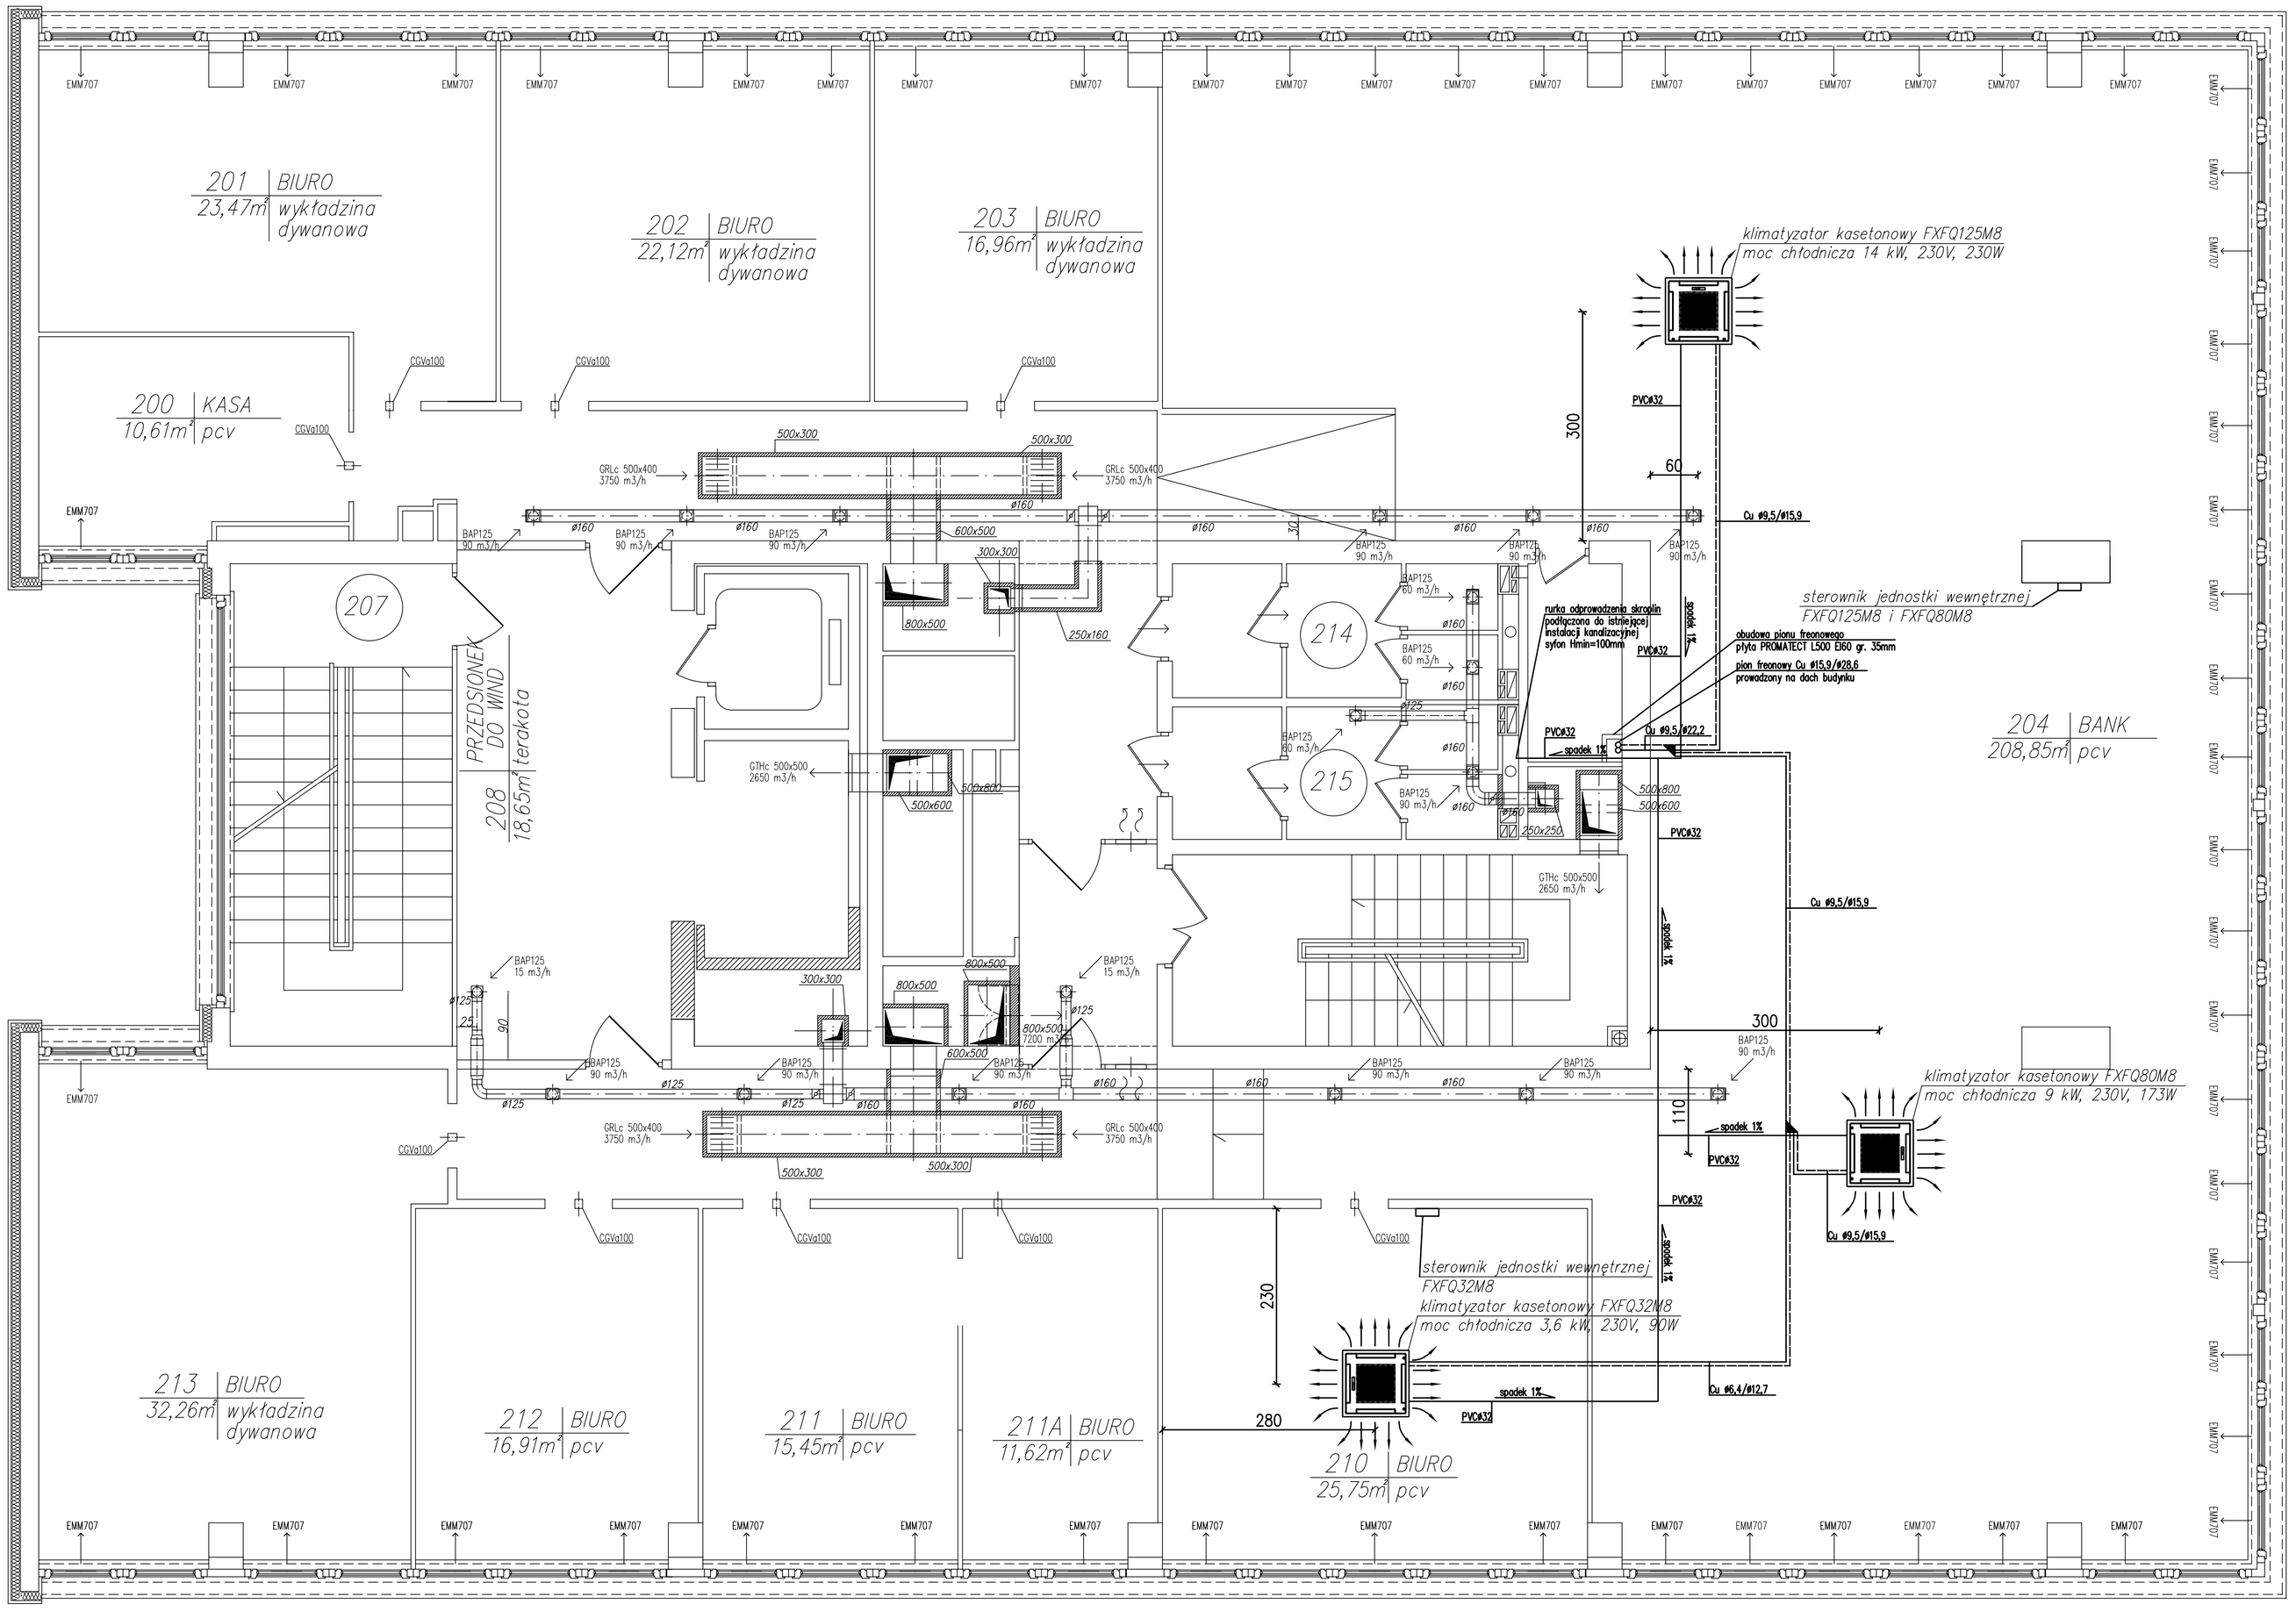

	P*.U.P.M. "EKOprojekt" Sp. z o.o.** *Biała Podlaska, ul. Prosta 7* ***ZAKŁAD USŁUG PROJEKTOWYCH		
Obiekt	***Urząd Miejski w Lublinie***		***Data oprac. 05. 2007***
Adres	***Lublin, ul. Wieniawska 14***		
Przedmiot opracowania	***Klimatyzacja pomieszczeń II i III kondygnacji budynku biurowego RZUT III KONDYGNACJI***		***Skala 1 : 50***
Projektował	***mgr inż. Tomasz Tarkowski***		***Upr.616/Lb/77***
Opracował	***mgr inż. Tomasz Kulnianin***		***Nr rys. 3/4***