RZUT PARTERU
I KONDYGNACJI
SKALA 1:50

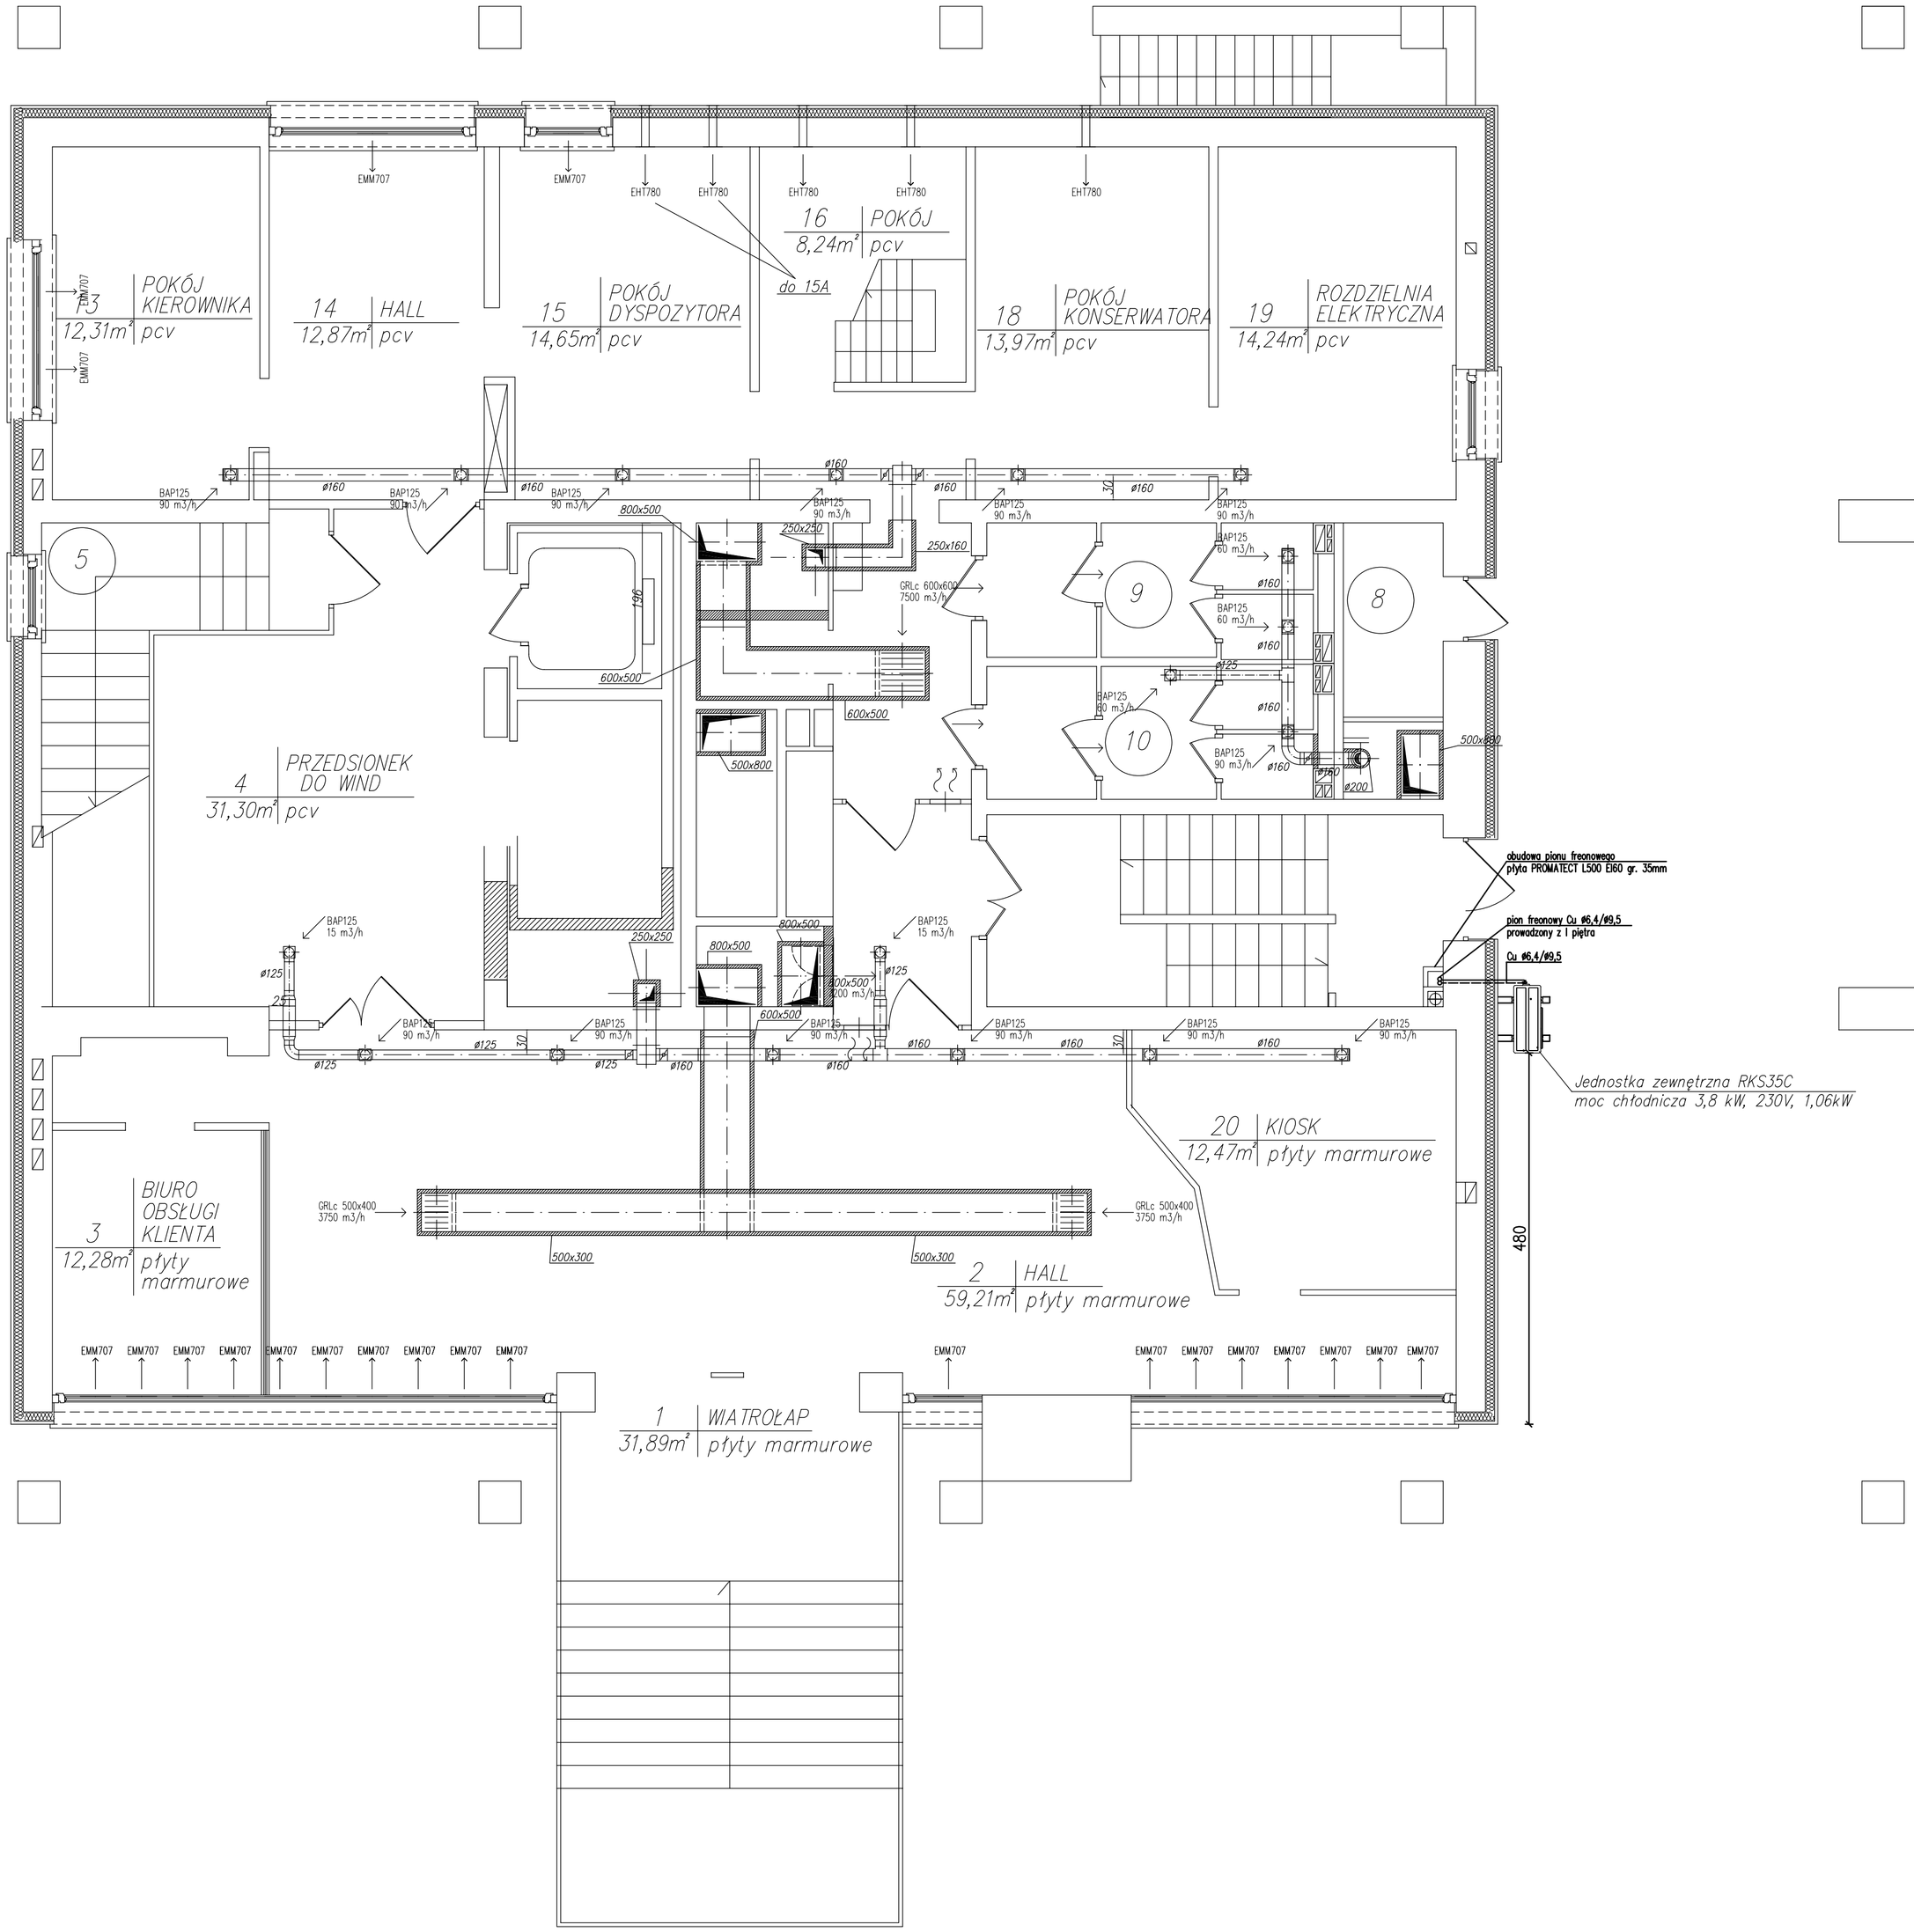

P.U.P.M. "EKOprojekt" Sp. z o.o. *Biała Podlaska, ul. Prosta 7* ***ZAKŁAD USŁUG PROJEKTOWYCH***			
Obiekt	*Urząd Miejski w Lublinie*		*Data oprac.* *05. 2007*
Adres	*Lublin, ul. Wieniawska 14*		
Przedmiot opracowania	***Klimatyzacja pomieszczeń II i III kondygnacji budynku biurowego. RZUT I KONDYGNACJI (PARTER)***		*Skala* *1 : 50*
Projektował	*mgr inż. Tomasz Tarkowski*		*Upr.616/Lb/77*
Opracował	*mgr inż. Tomasz Kulnianin*		*Nr rys. 1/4*