



**Załącznik nr.1    rys.1**

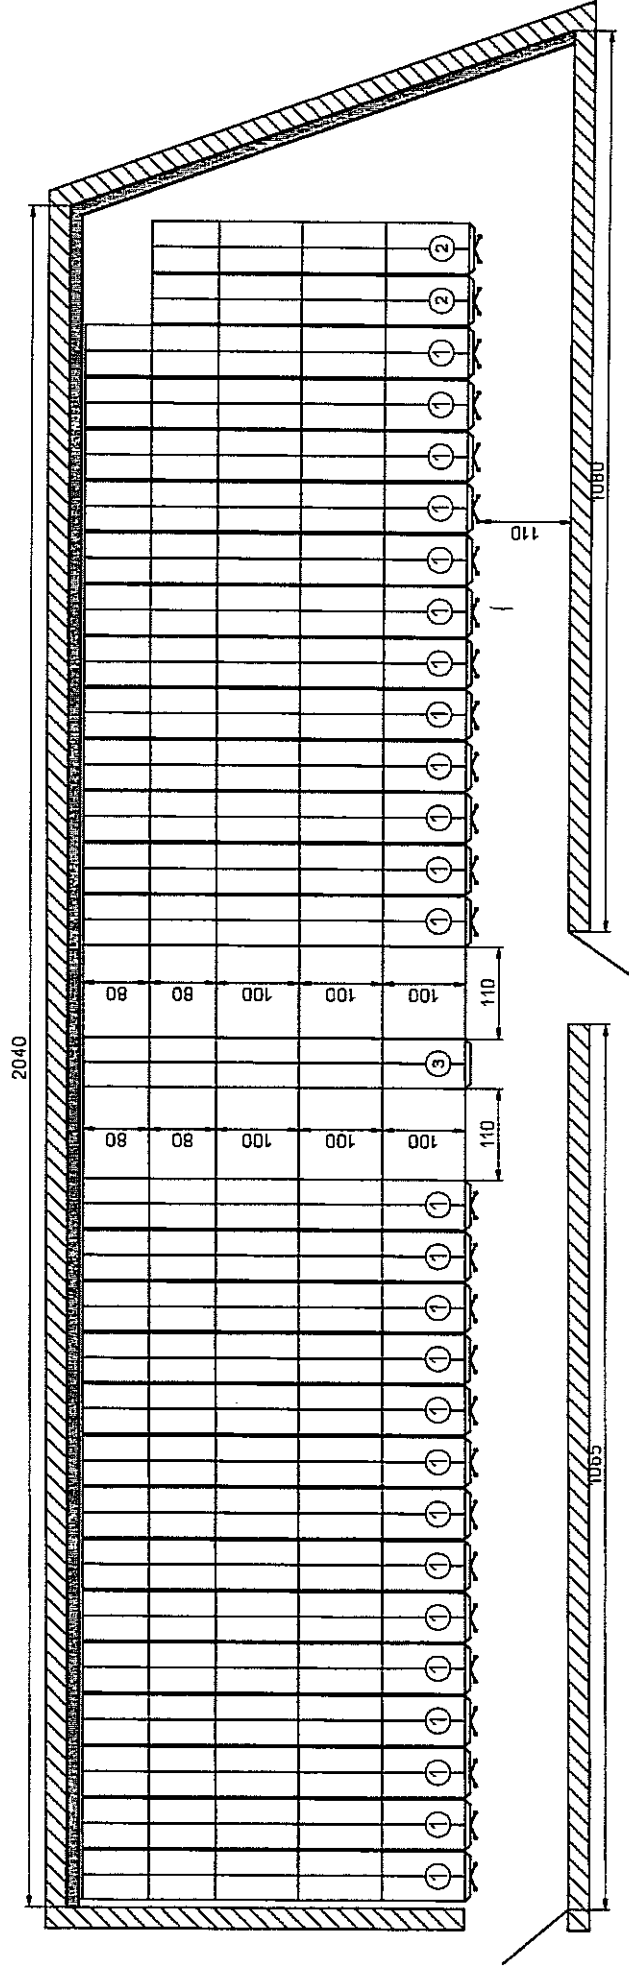

Rozmieszczenie i wymiary regałów w pomieszczeniu  
przy ul. Świetoduskiej 3 - PARTER cz.1

Załącznik nr.1 rys.2

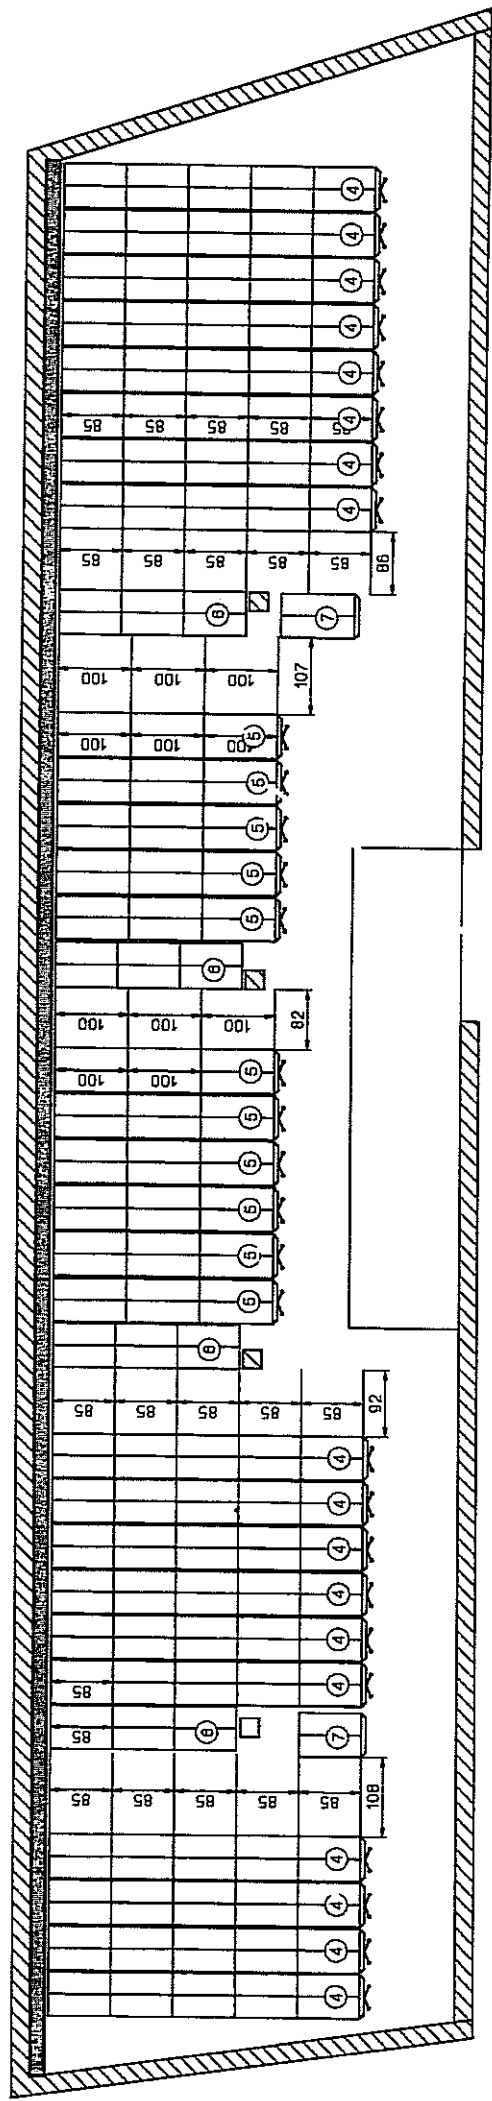

Rozmieszczenie i wymiary regałów w pomieszczeniu  
przy ul.Świetoduskiej 3 - PARTER cz.2

Załącznik nr.1 rys.3

