


PRZEBUDOWA UL. SUCHEJ

1:500

4741600
5535250

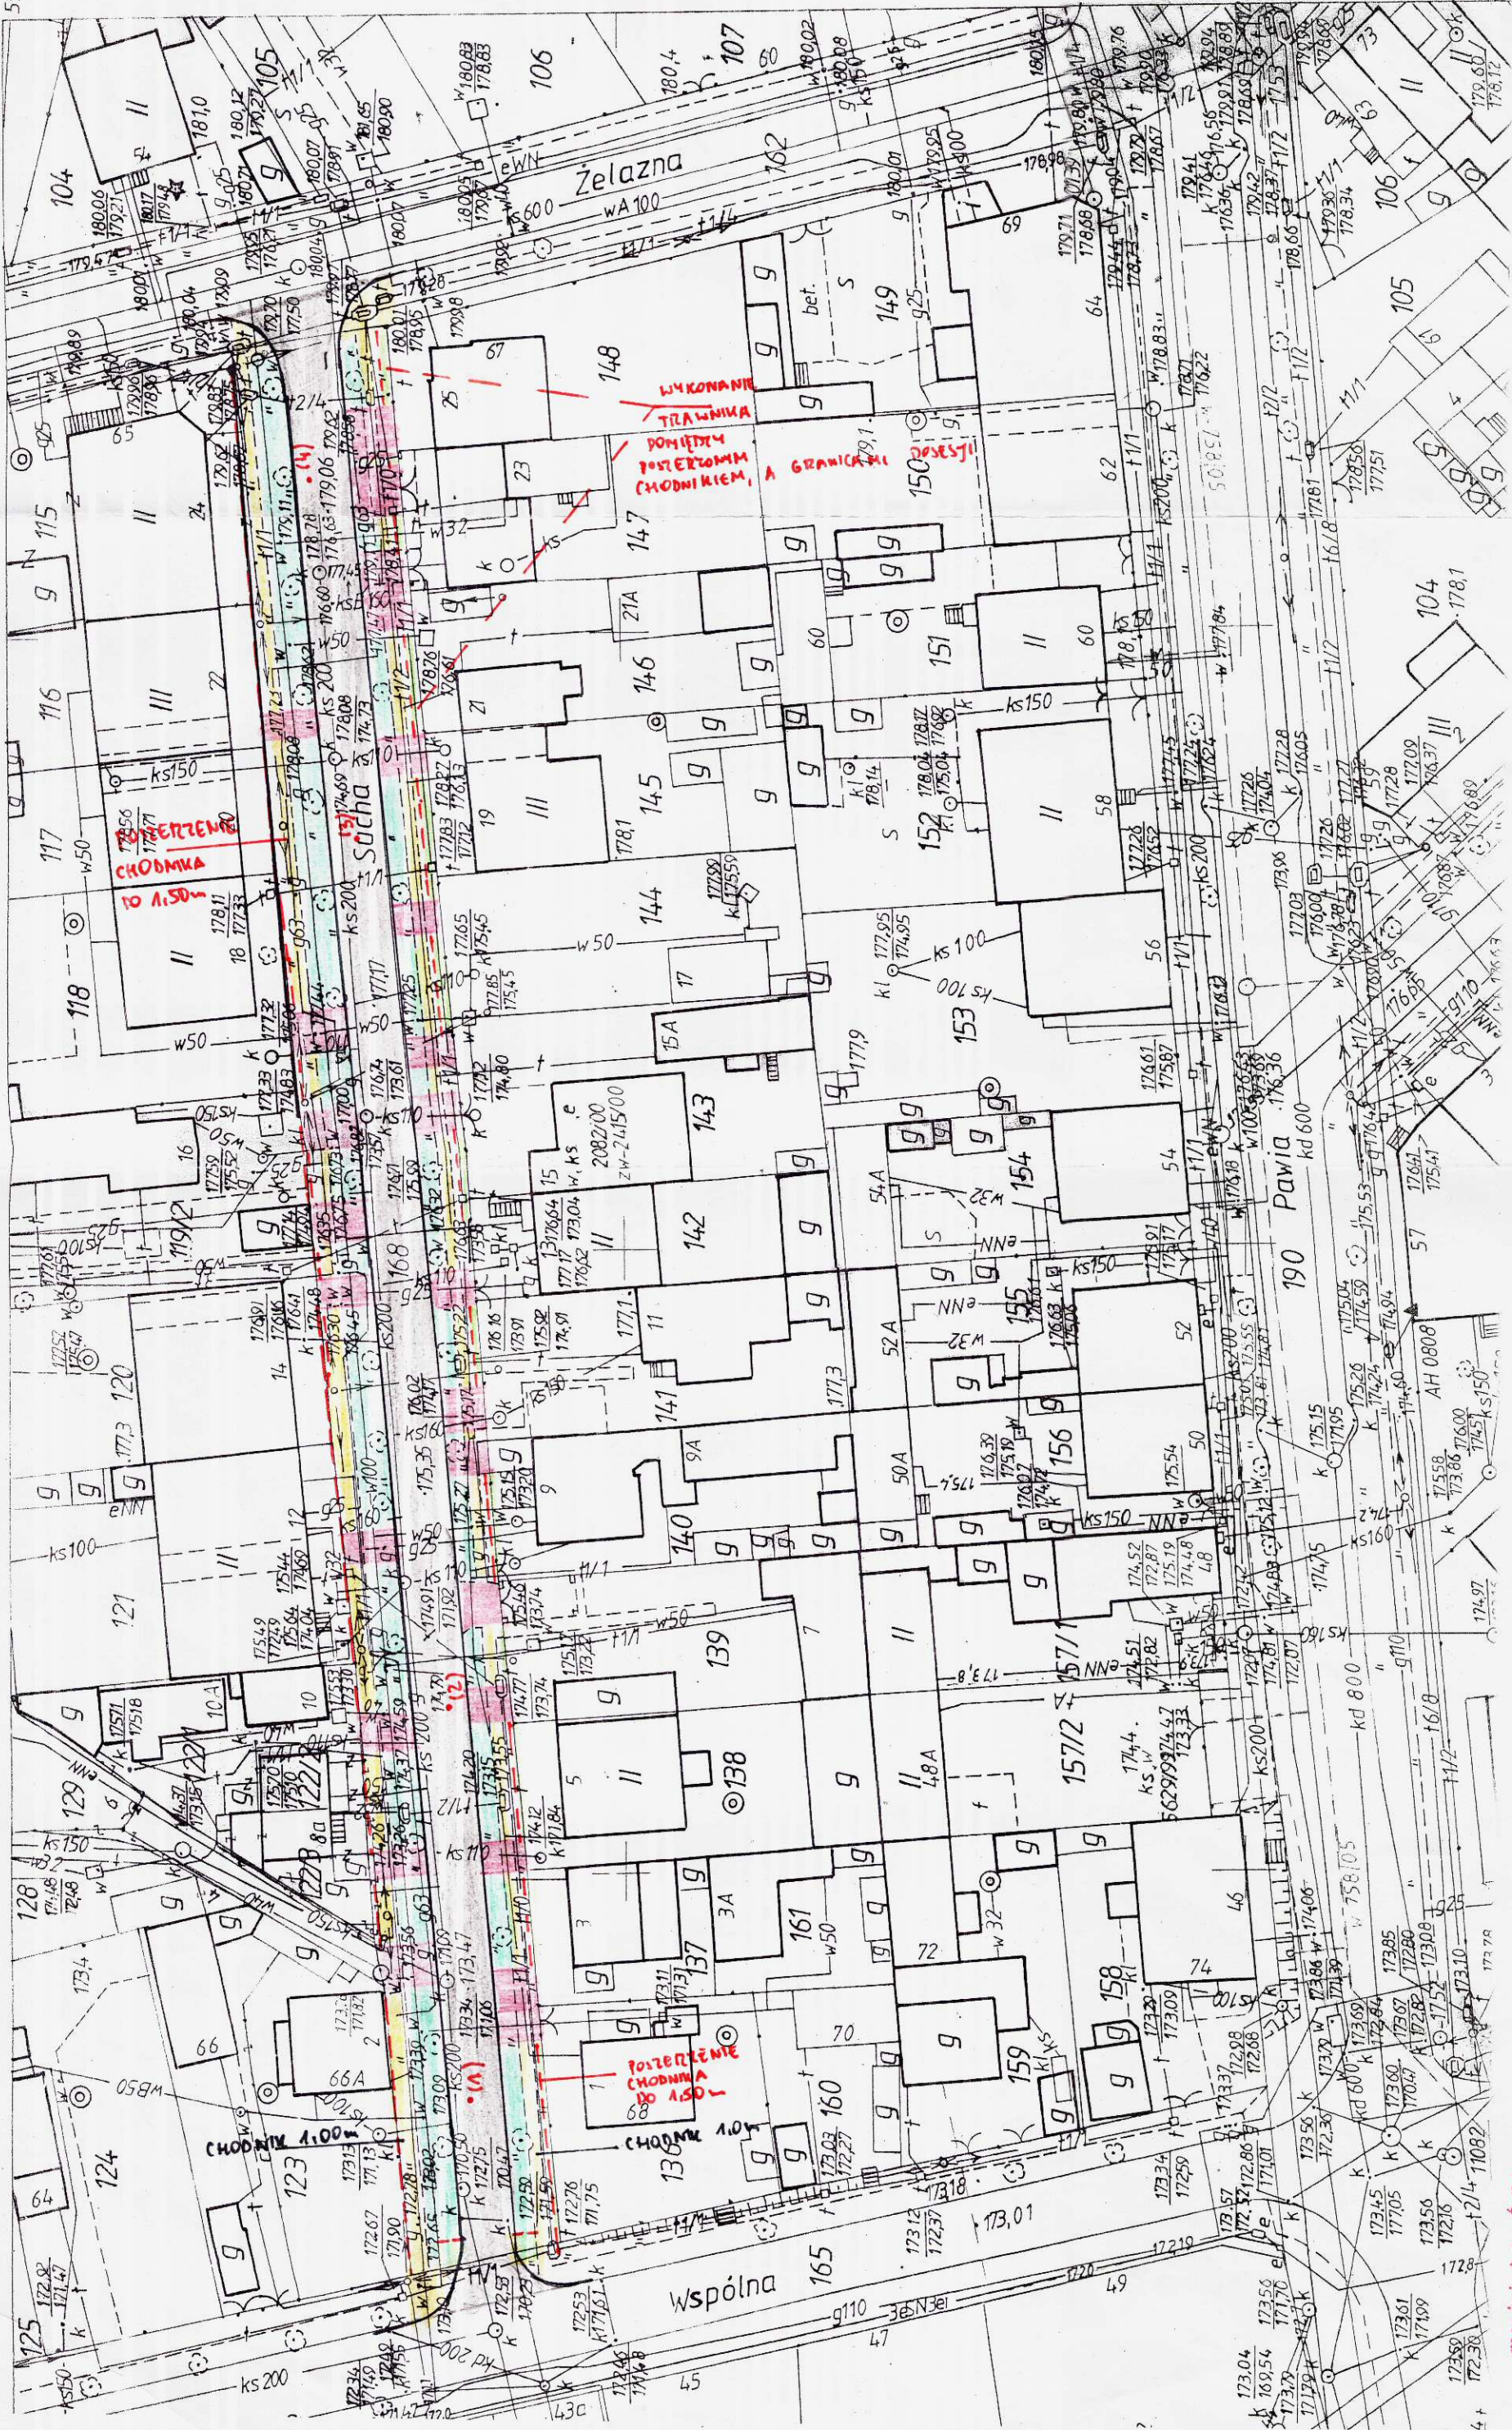

WYKONANIE
TRAWNIKA
POZIOMYM
CHODNIKIEM,
A GRANICAMI

CHODNIK
10 A 150

POZIOME
CHODNIKIEM
DO 150

ZJAZDY

TRAWNIK

CHODNIK

JEZDNIA

mgr inż. Artur Scibiorski
A. Scibiorski
Inspektor