


LUBLIN

Zał. Nr 2

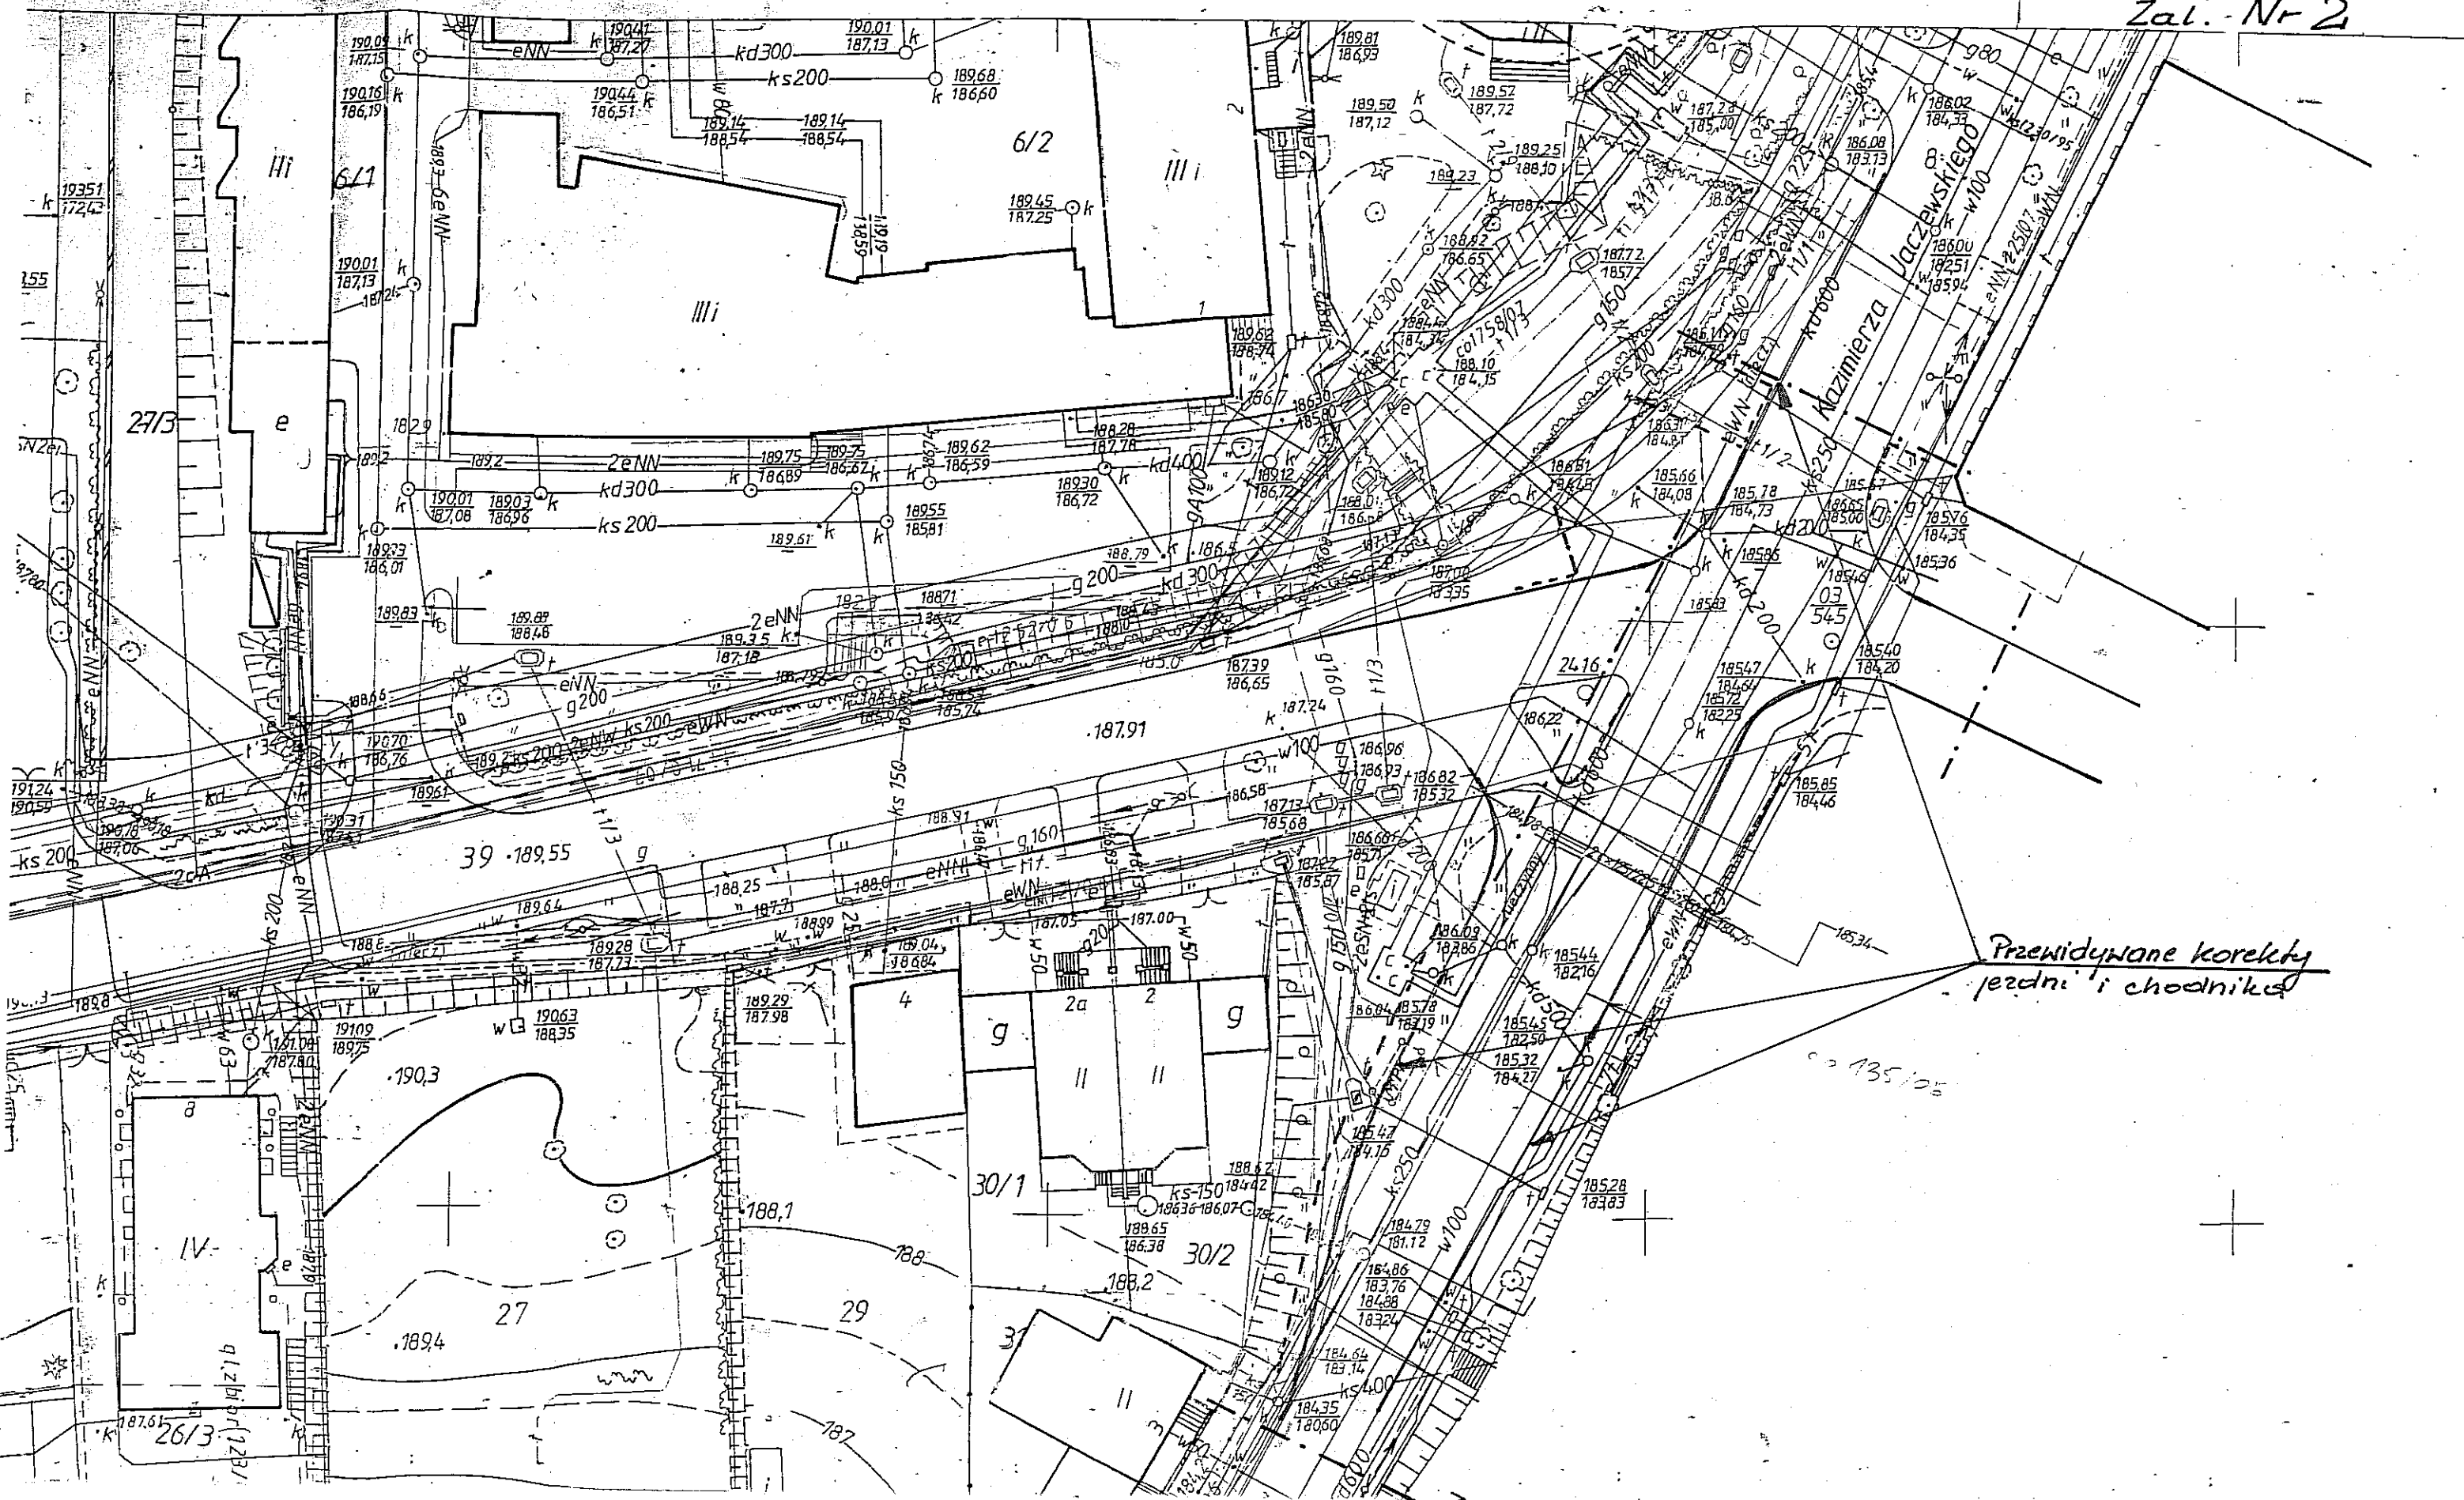

Przewidywane korekty przedni i chodnika

Zakres remontu nawierzchni