











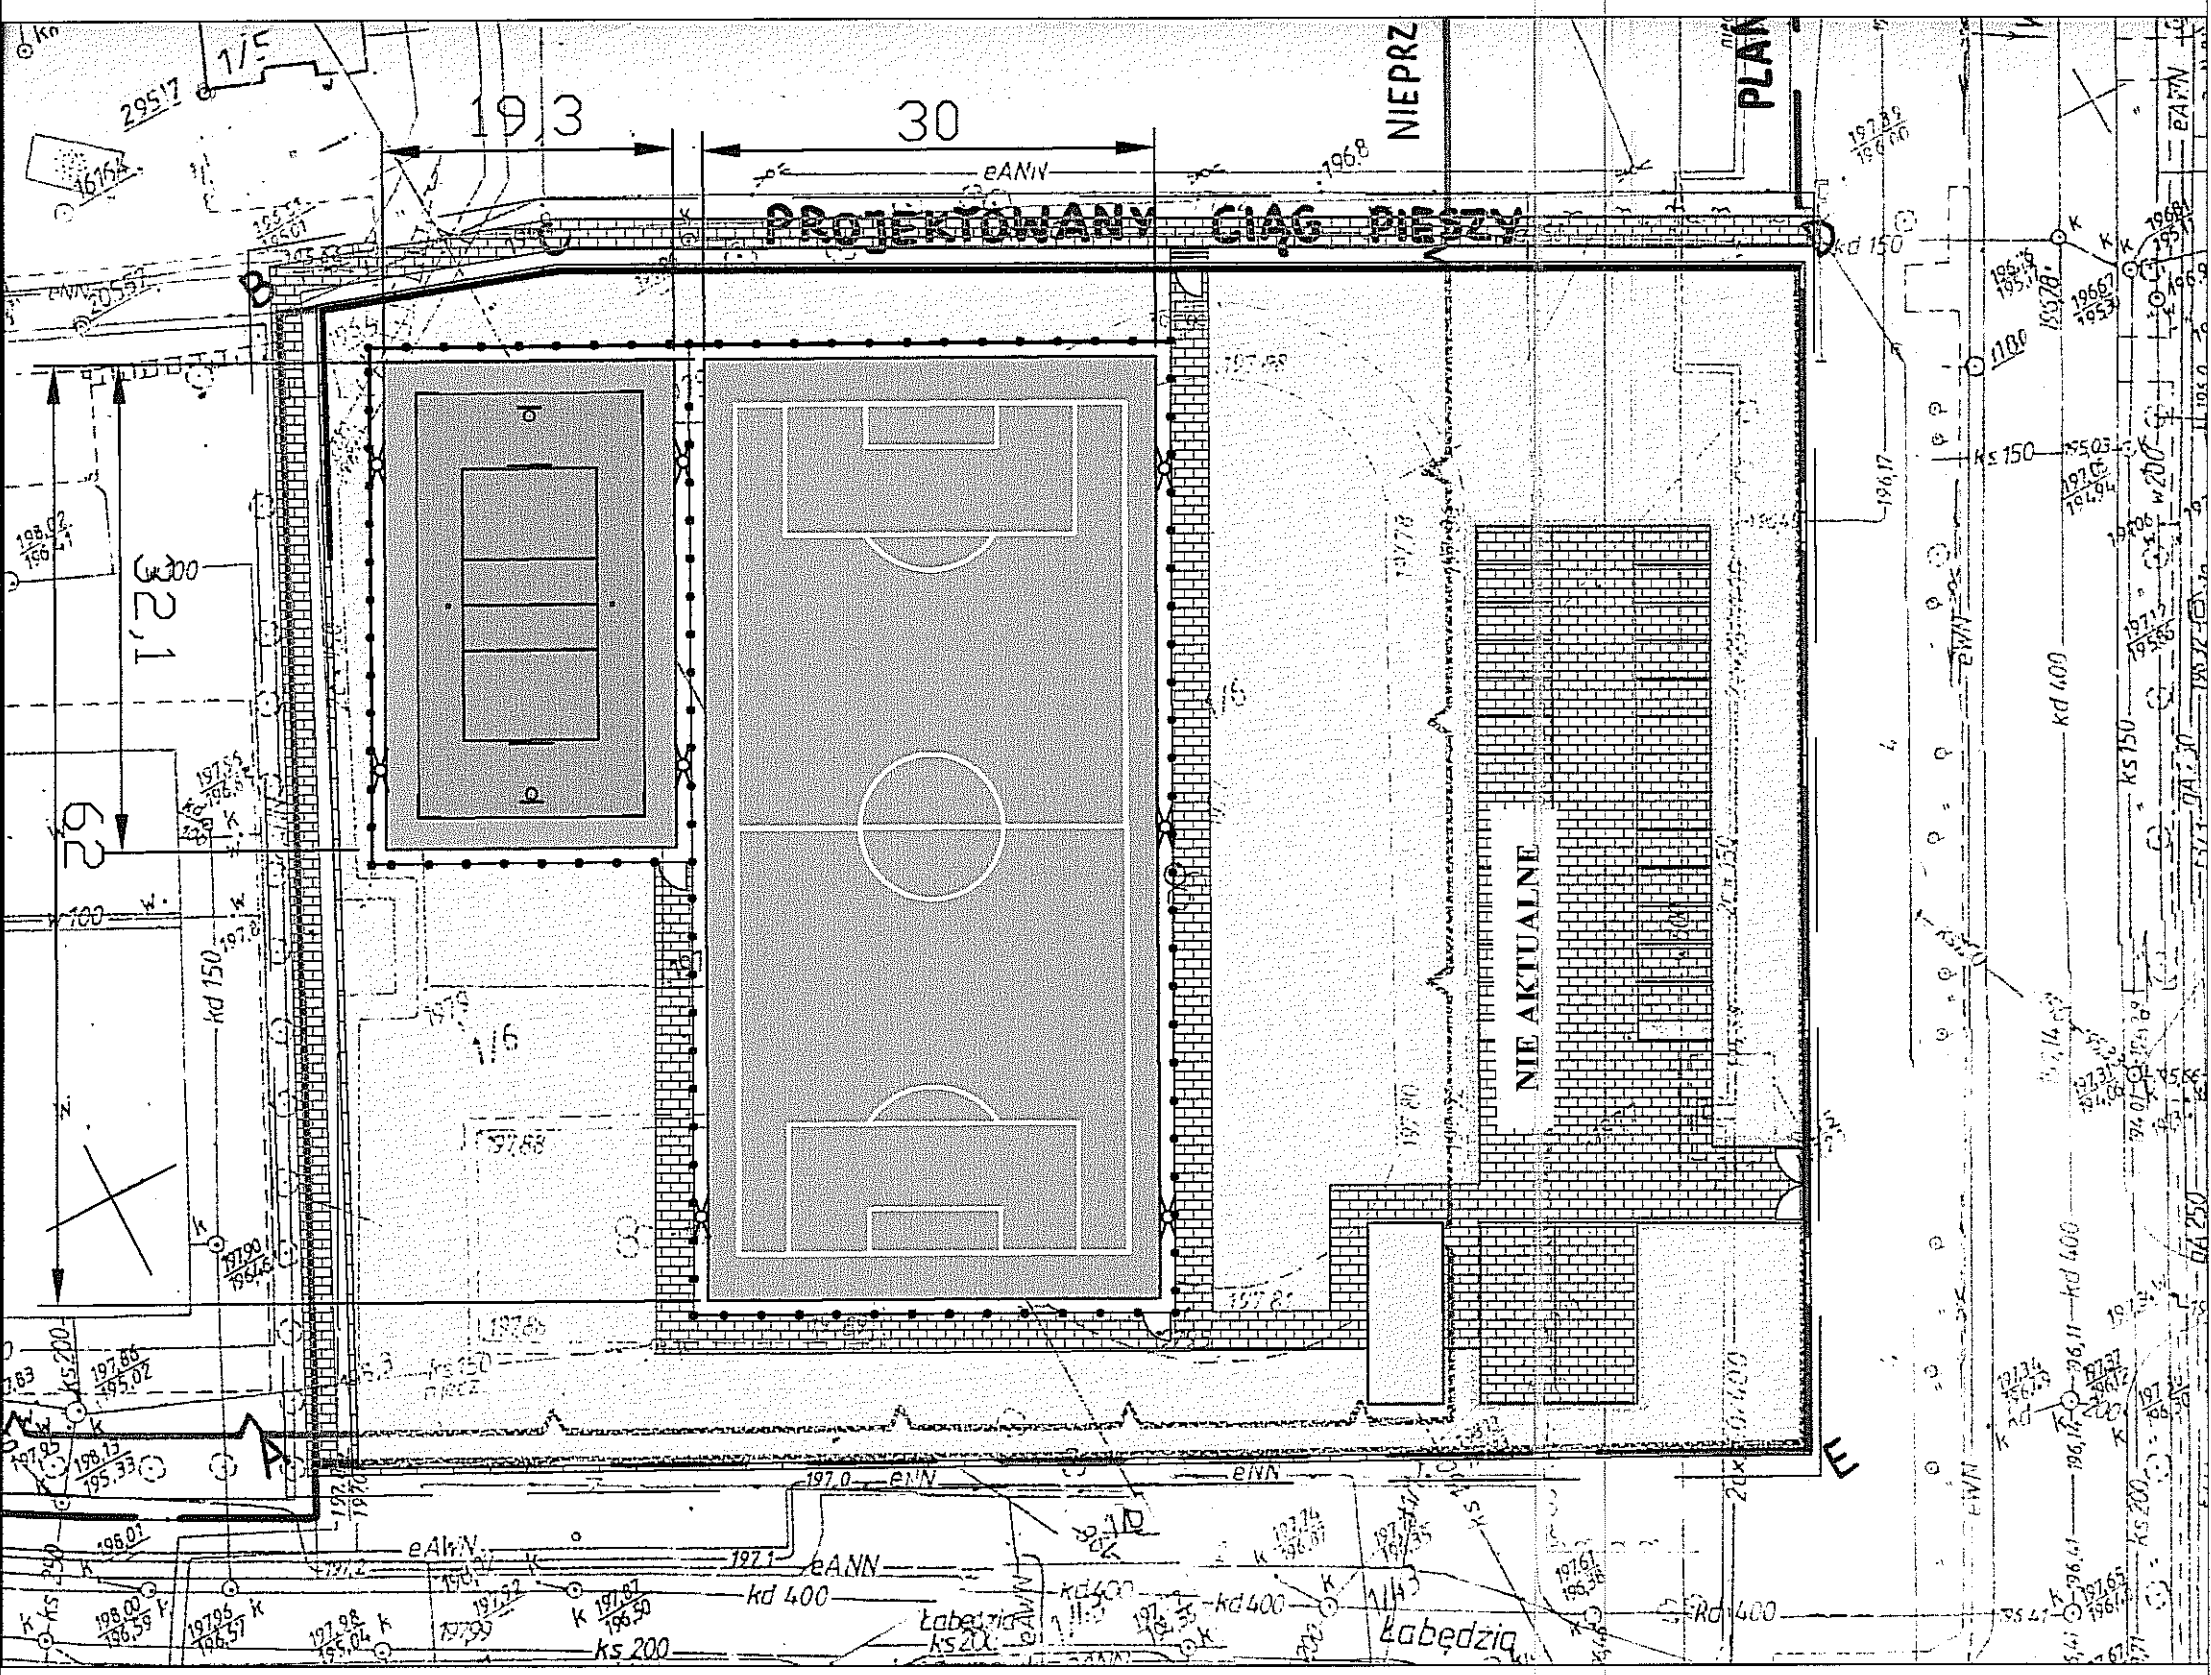

PROJEKTOWANE CIĄGI PIESZE

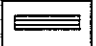

LEGENDA

-  granica opracowania
-  boisko wielofunkcyjne
-  boisko do piłki nożnej
-  zaplecze socjalne
-  schody
-  mur oporowy
-  ogrodzenie boiska wys. 4m
-  ogrodzenie terenu wys. 1.8
-  nawierzchnia z kostki
(26 miejsc parkingowych
2 miejsca dla autobusów)
-  słupy oświetleniowe
-  zielen



SPORT GRUPA Sp z o.o.

TEMAT:
Projekt na boisko piłkarskie i wielofunkcyjne
z nawierzchnią syntetyczną

NAZWA RYSUNKU:
**Zagospodarowanie terenu
Gimnazjum nr 14 w Lublinie**

WYKONAŁ: arch. kraj. Renata Domańska

SKALA: 1:500 DATA: 06/2008 NR RYSUNKU: 1

Domańska
mgr inż. Renata Domańska
Architekt krajoznawczy

PODPIS:
Domańska