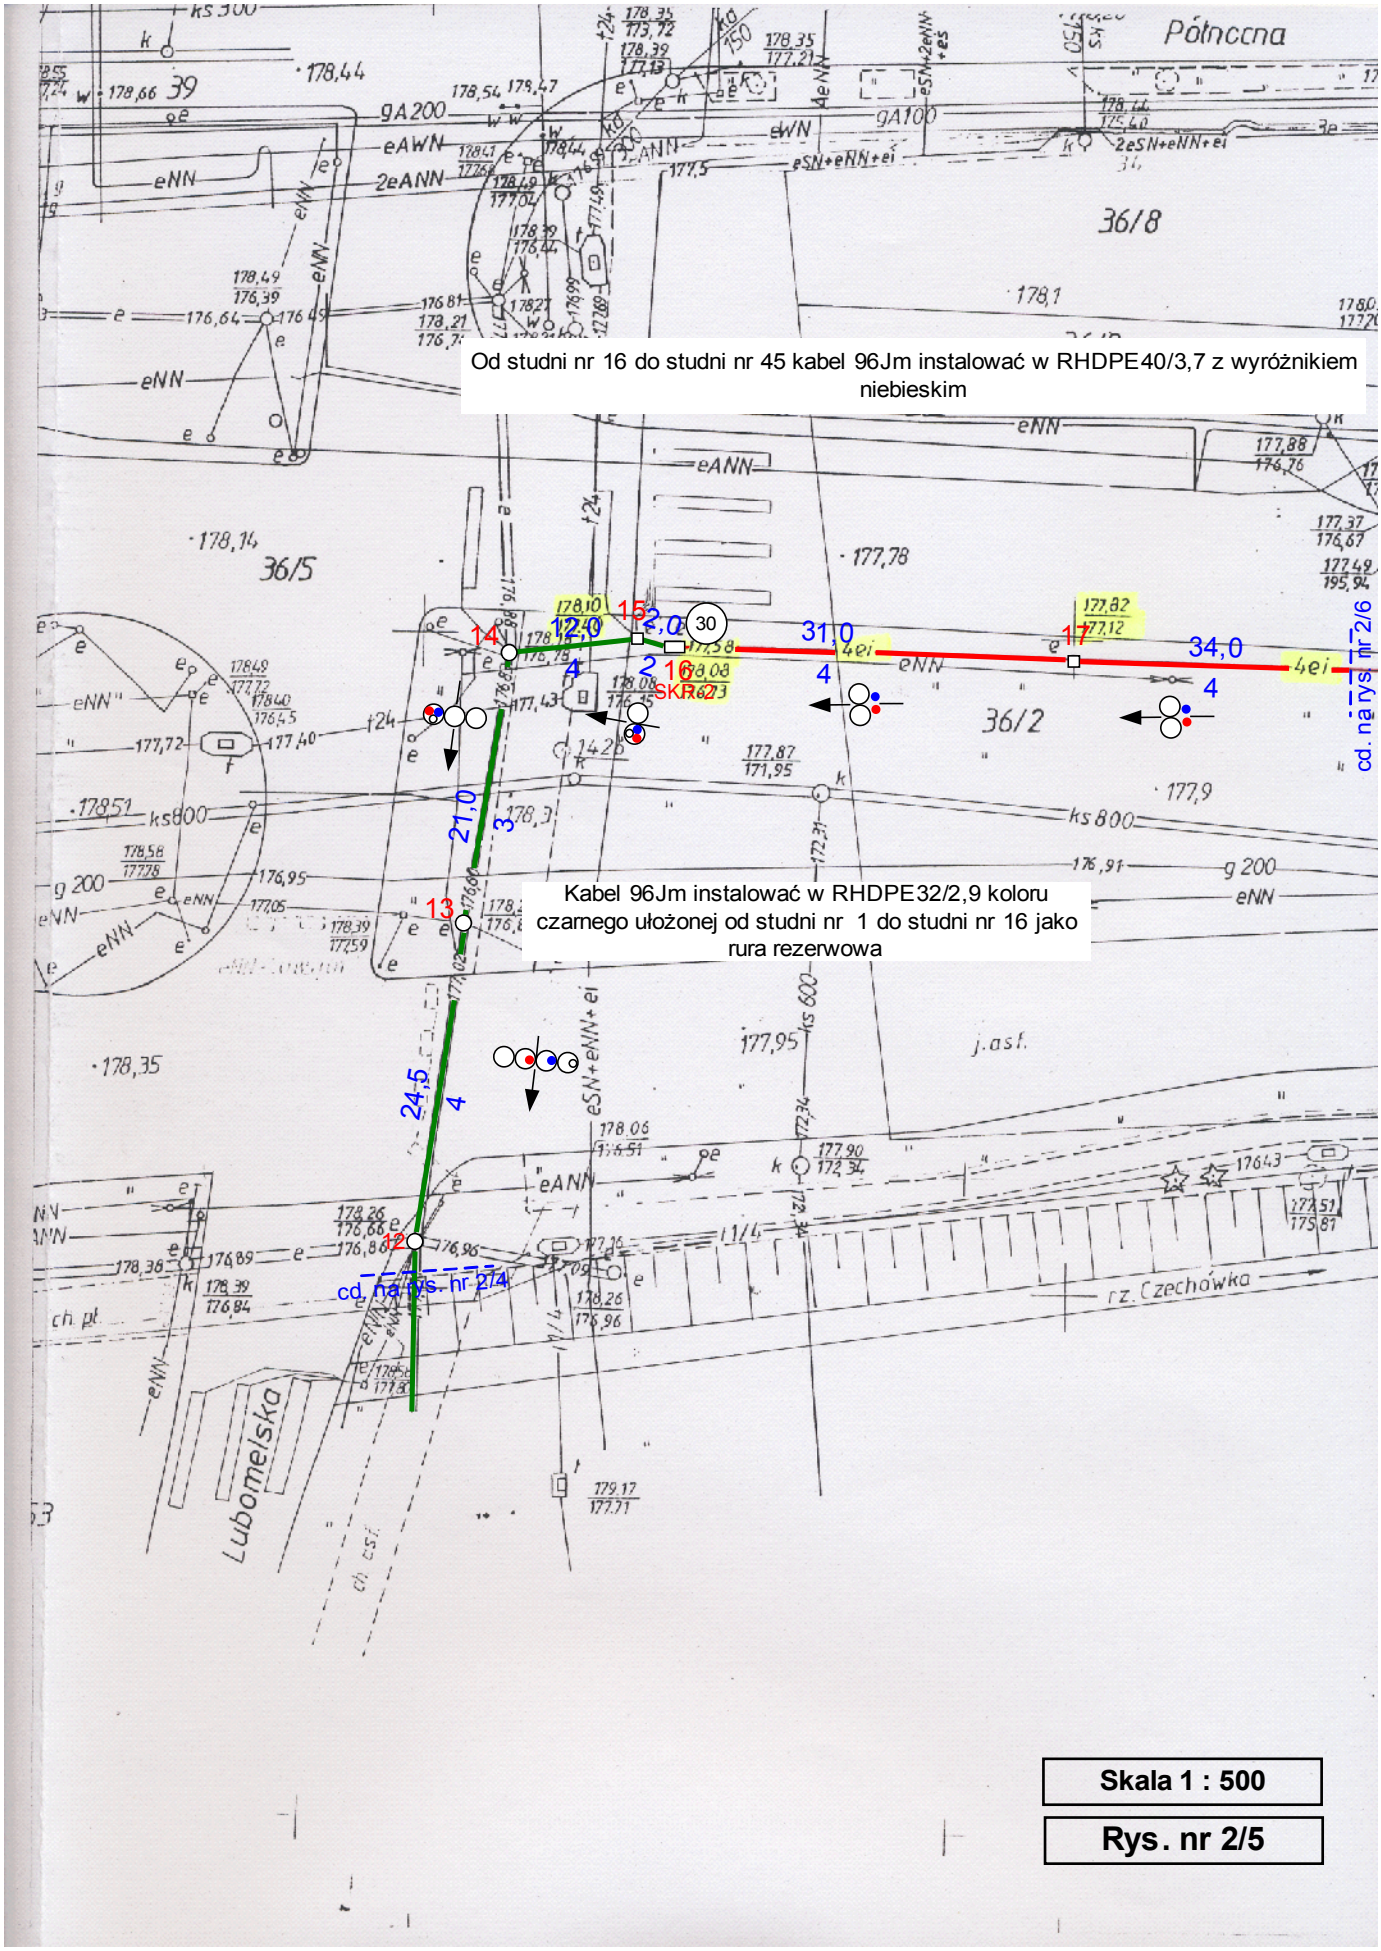
Od studni nr 16 do studni nr 45 kabel 96Jm instalować w RHDPE40/3,7 z wyróżnikiem niebieskim
Kabel 96Jm instalować w RHDPE32/2,9 koloru czarnego ułożonej od studni nr 1 do studni nr 16 jako rura rezerwowa
Północna
Lubomelska
rz. Czechówka
cd. na rys. nr 2/4
cd. na rys. nr 2/6
36/8
36/5
36/2
j.asf.
12,0
2,0
31,0
34,0
21,0
24,5
Skala 1 : 500
Rys. nr 2/5