

- 1 jezdnia bitumiczna
- 2 chodnik kostka
- 3 wjazd kostka
- 4 zatoka kostka
- 5 ścieżka rowerowa
- 6 zielen

LEGENDA


Kanalizacja DIM 2-otworowa zaznaczona kolorem czerwonym

Ks. rob. 5798/26/2006

Mapa : 26-17-1,3 27-17-3,4 28-17-3,4 poz. odn. „Kronstadt”

SKALA 1:500

GEODEZYJNA INWENTARYZACJA UL. NADBYSTRZYCKIEJ

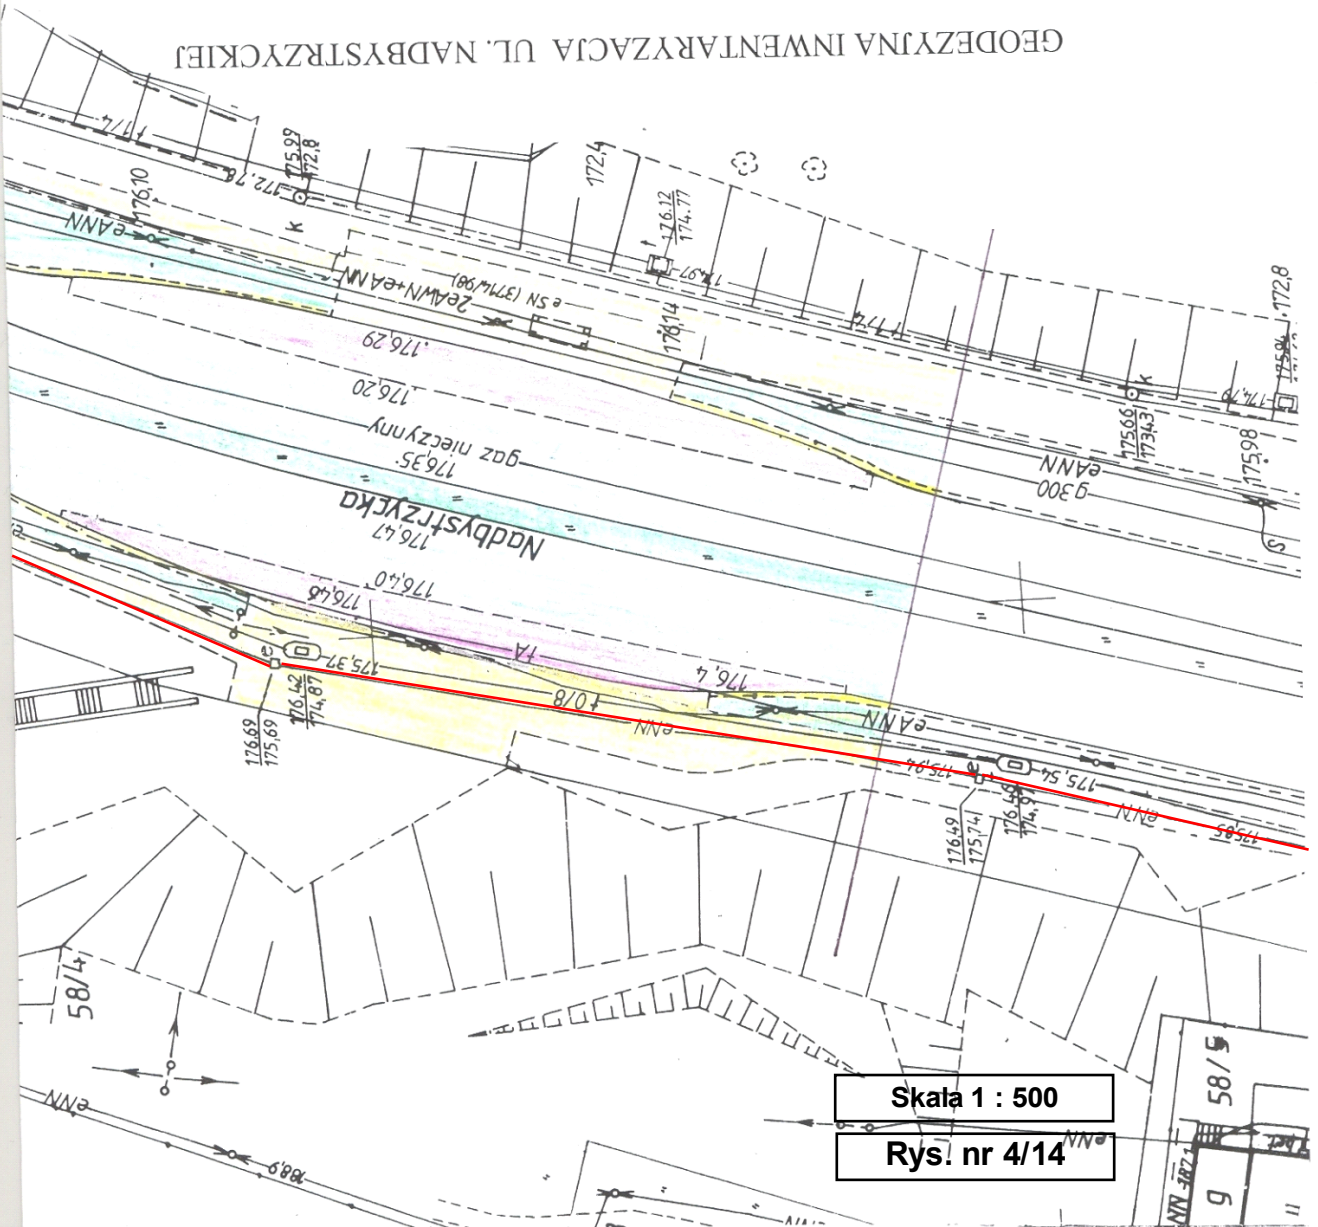

Skala 1 : 500

Rys. nr 4/14

