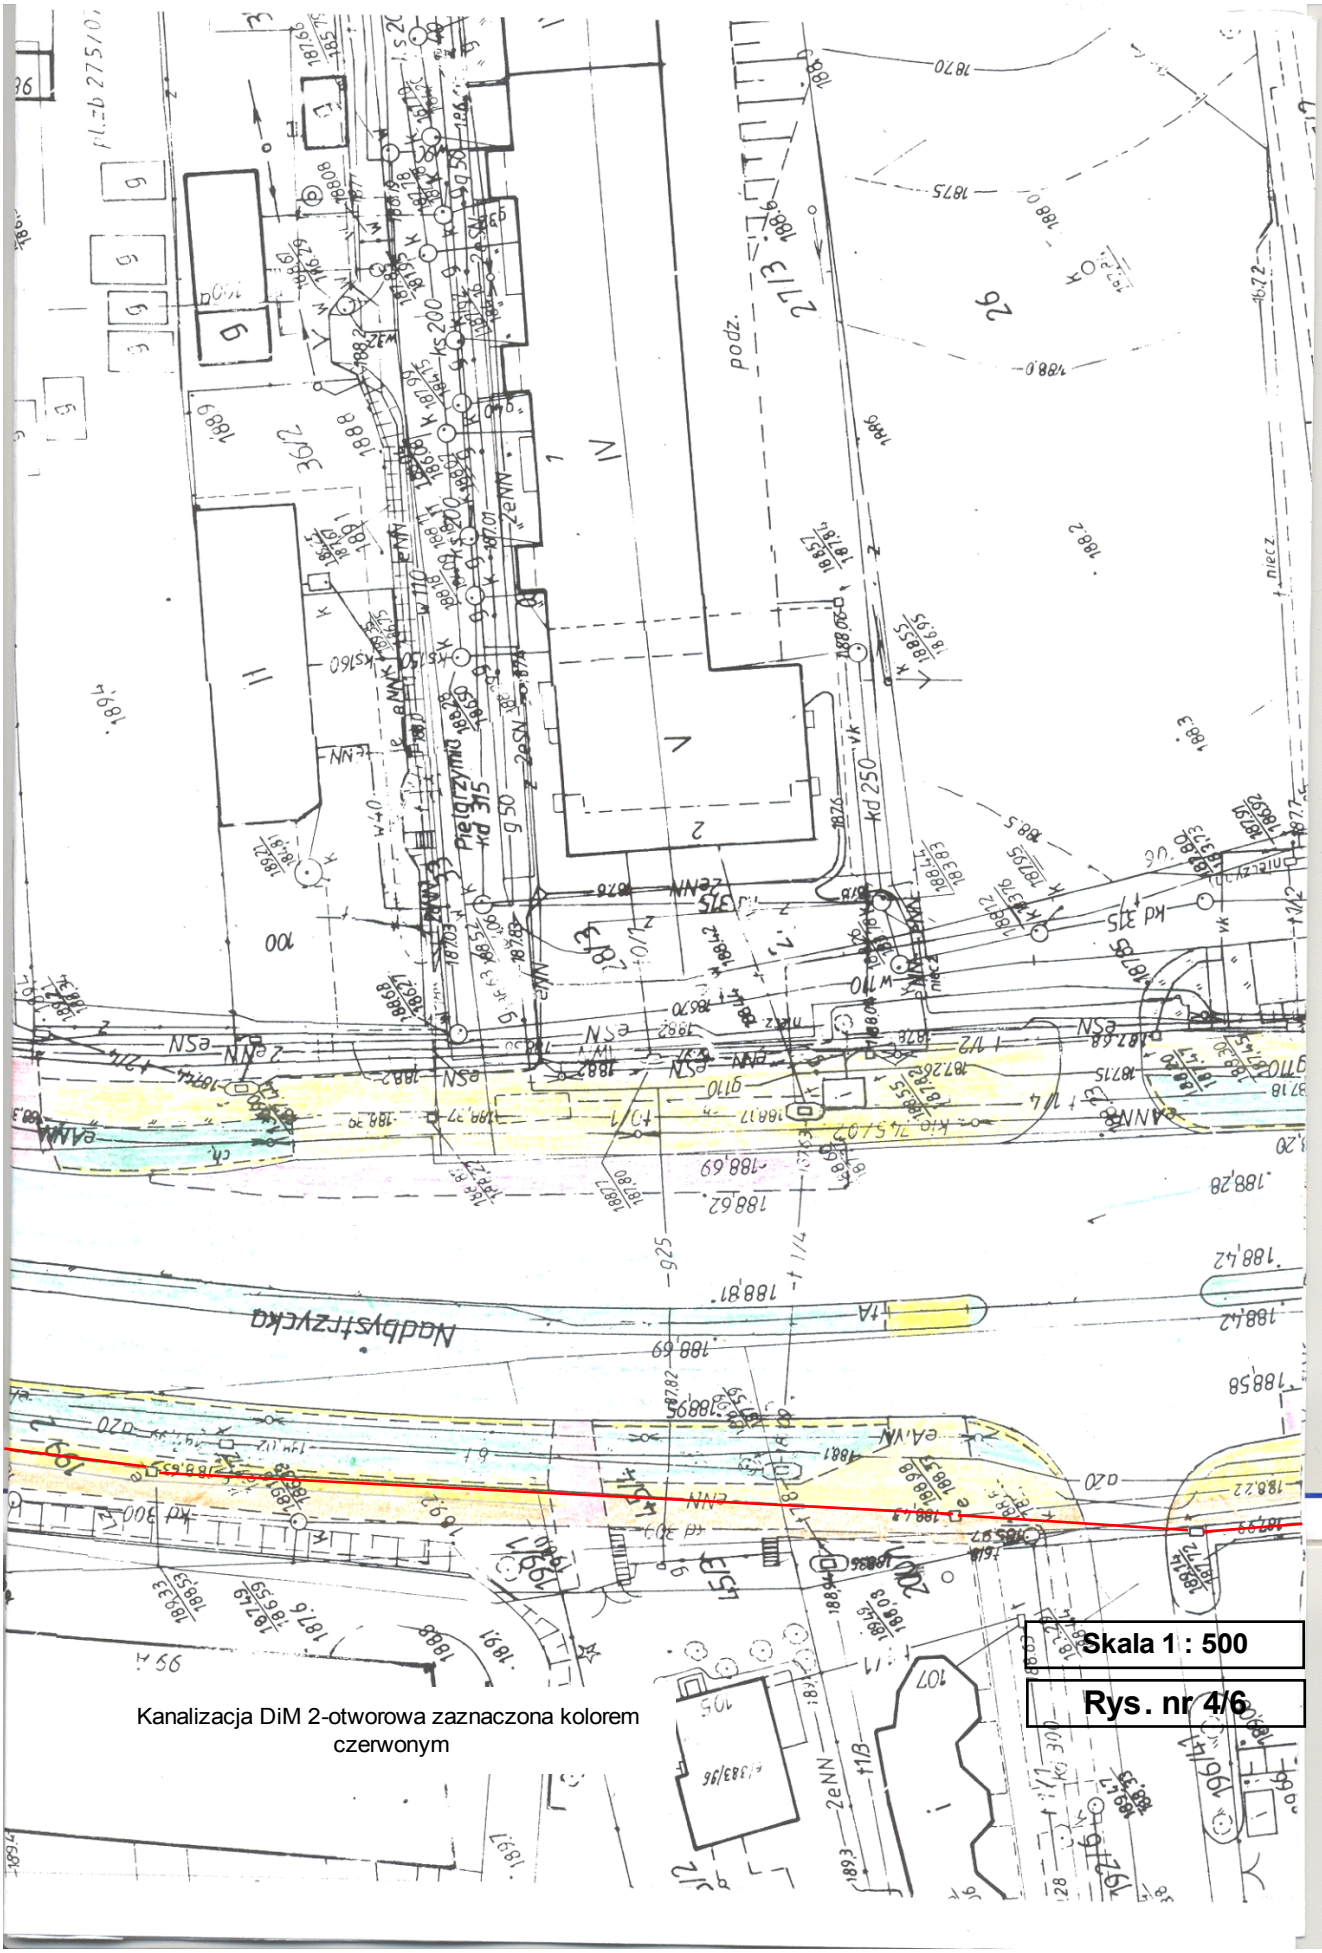

Kanalizacja DiM 2-otworowa zaznaczona kolorem czerwonym