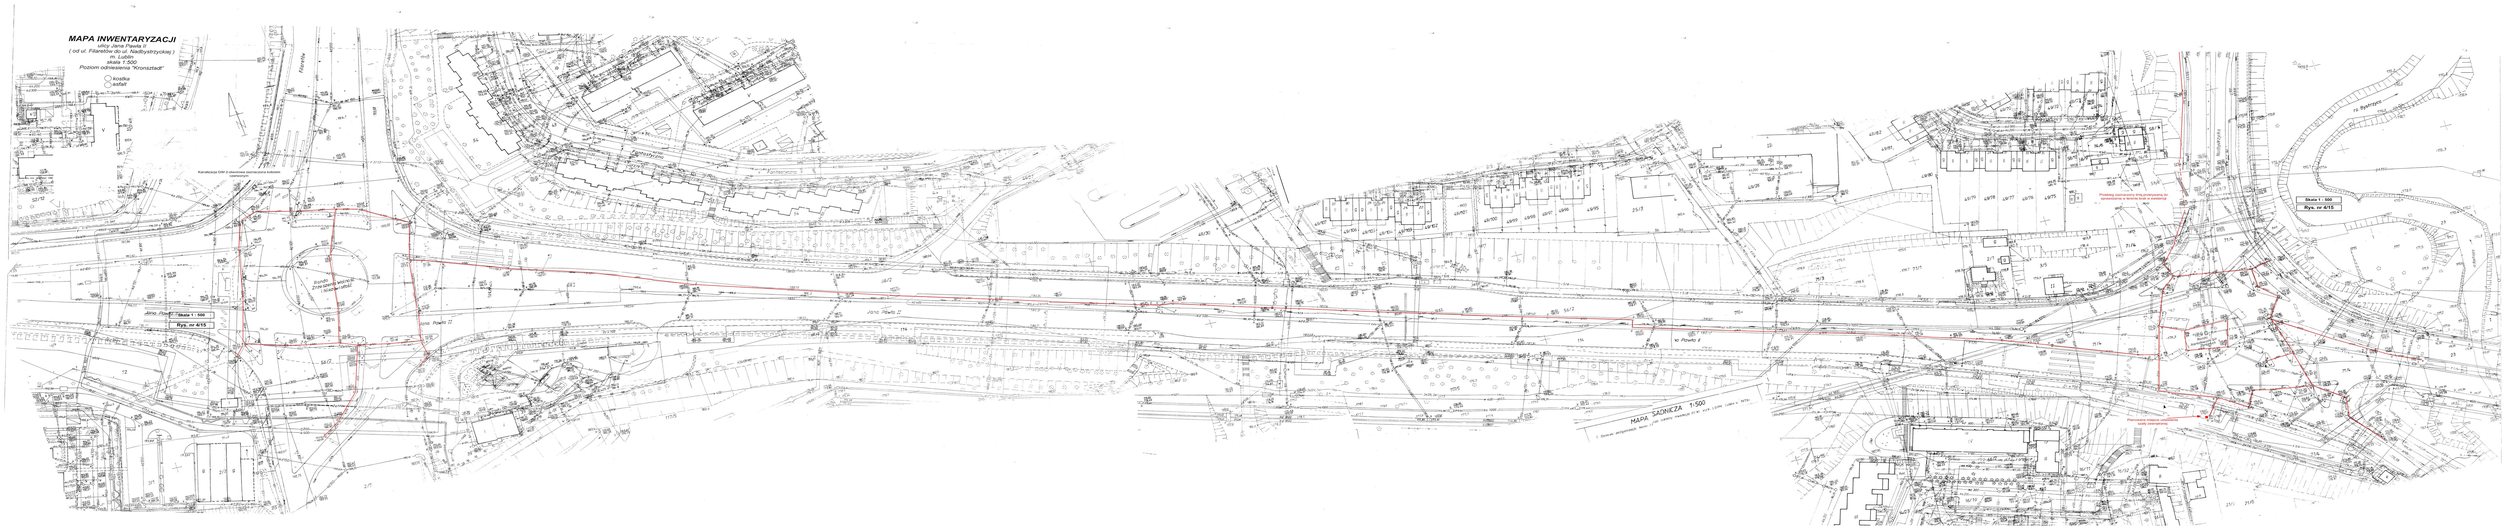
MAPA INWENTARYZACJI
ulicy Jana Pawła II
(od ul. Filarettów do ul. Nadbystrzyckiej)
m. Lublin
skala 1:500
Poziom odniesienia "Kronsztadt"
kostka
asfalt
Skala 1 : 500
Rys. nr 4/15
MAPA SADNICZA 1:500