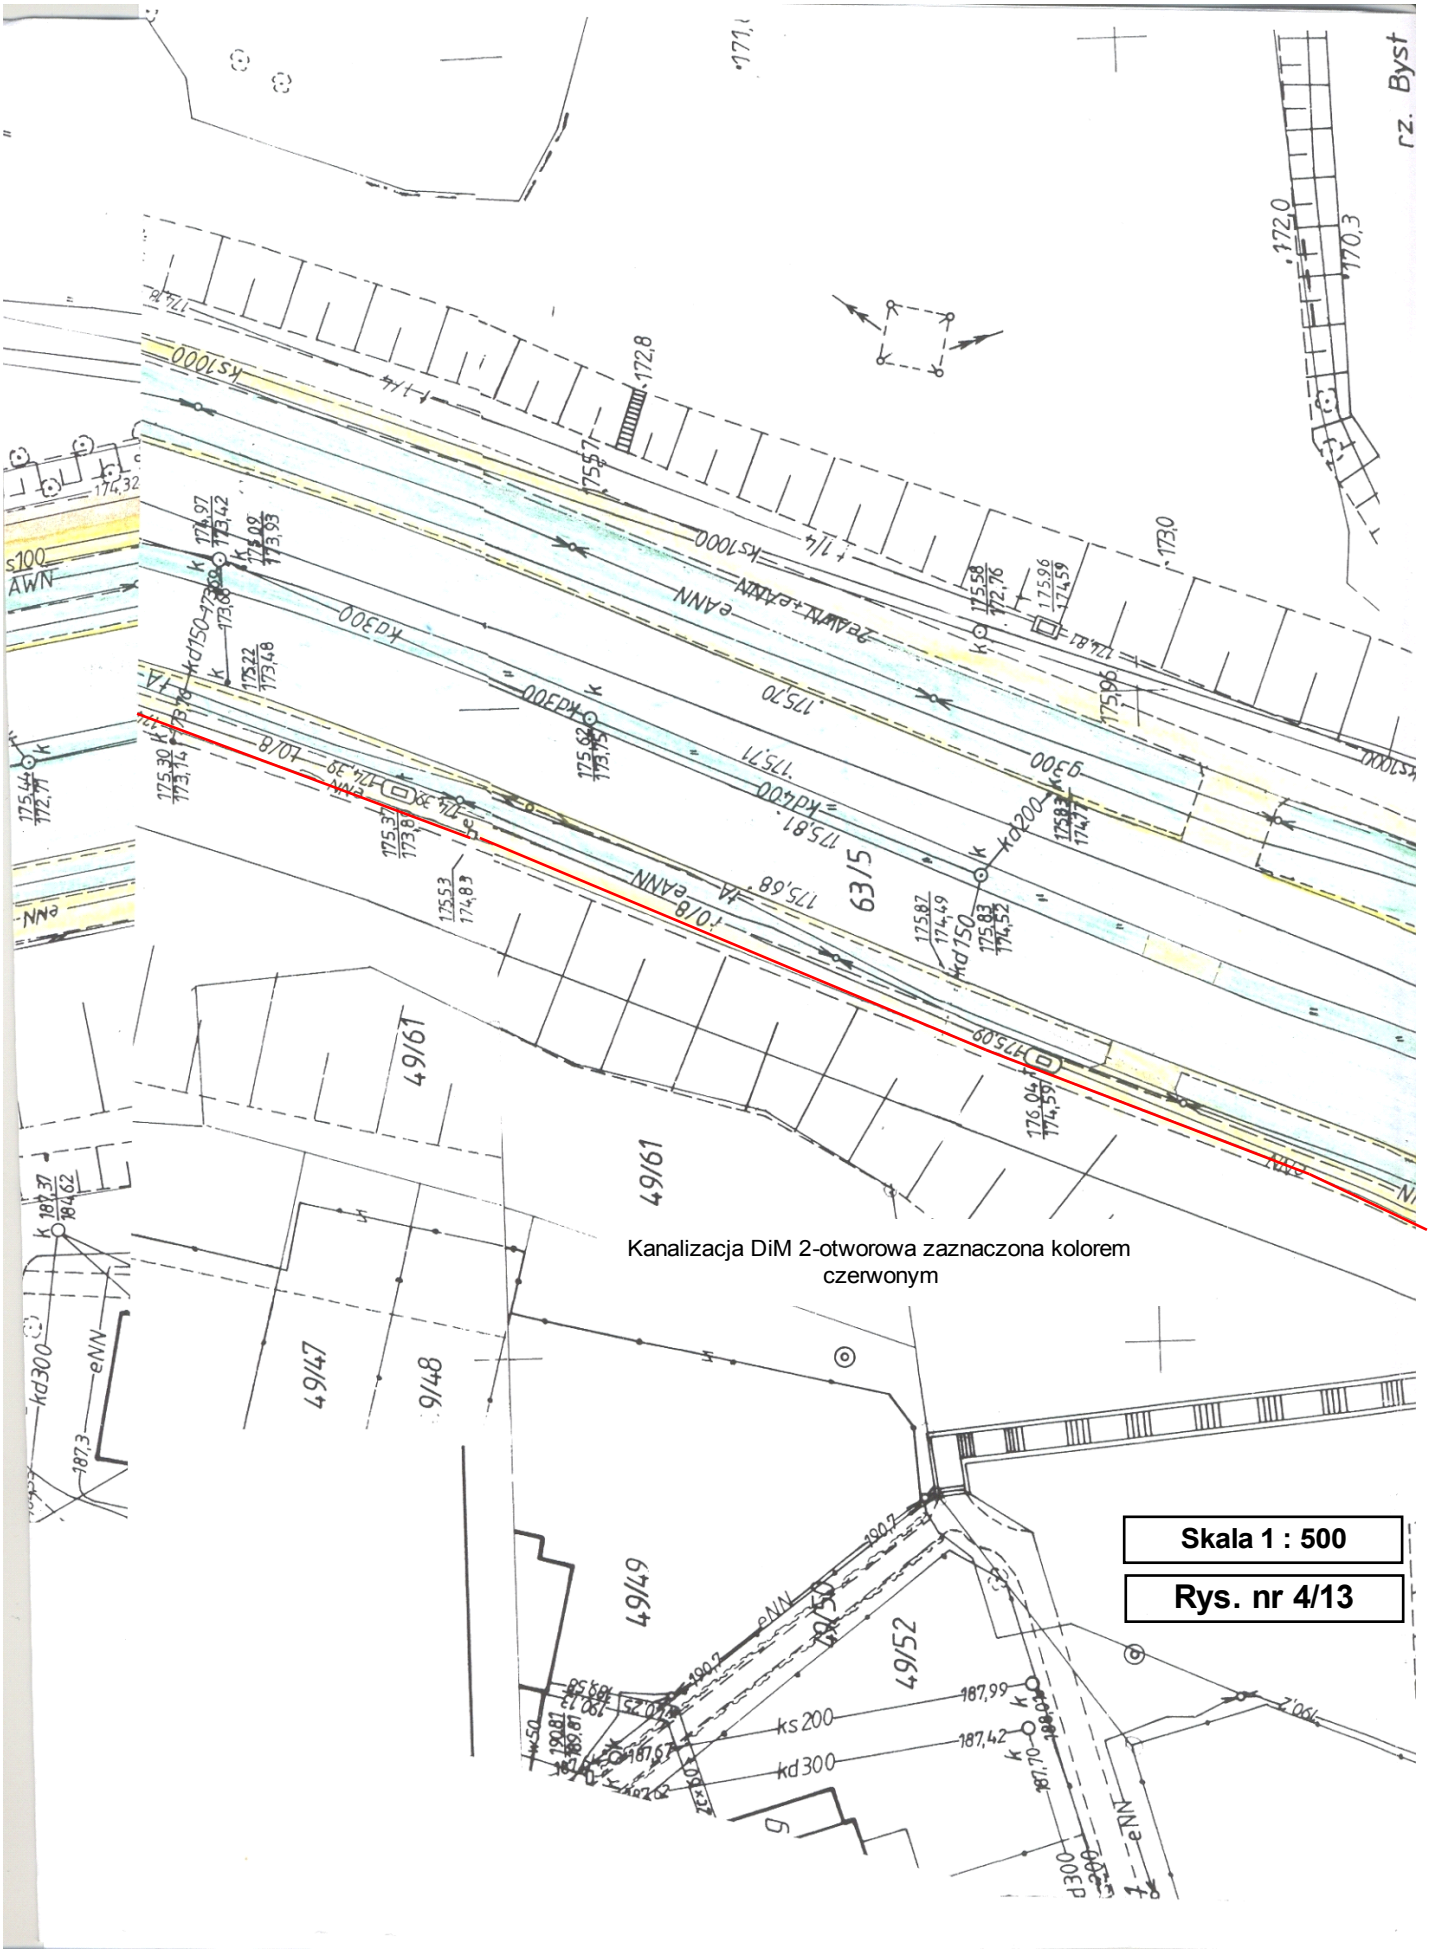
Kanalizacja DiM 2-otworowa zaznaczona kolorem czerwonym
Skala 1 : 500
Rys. nr 4/13