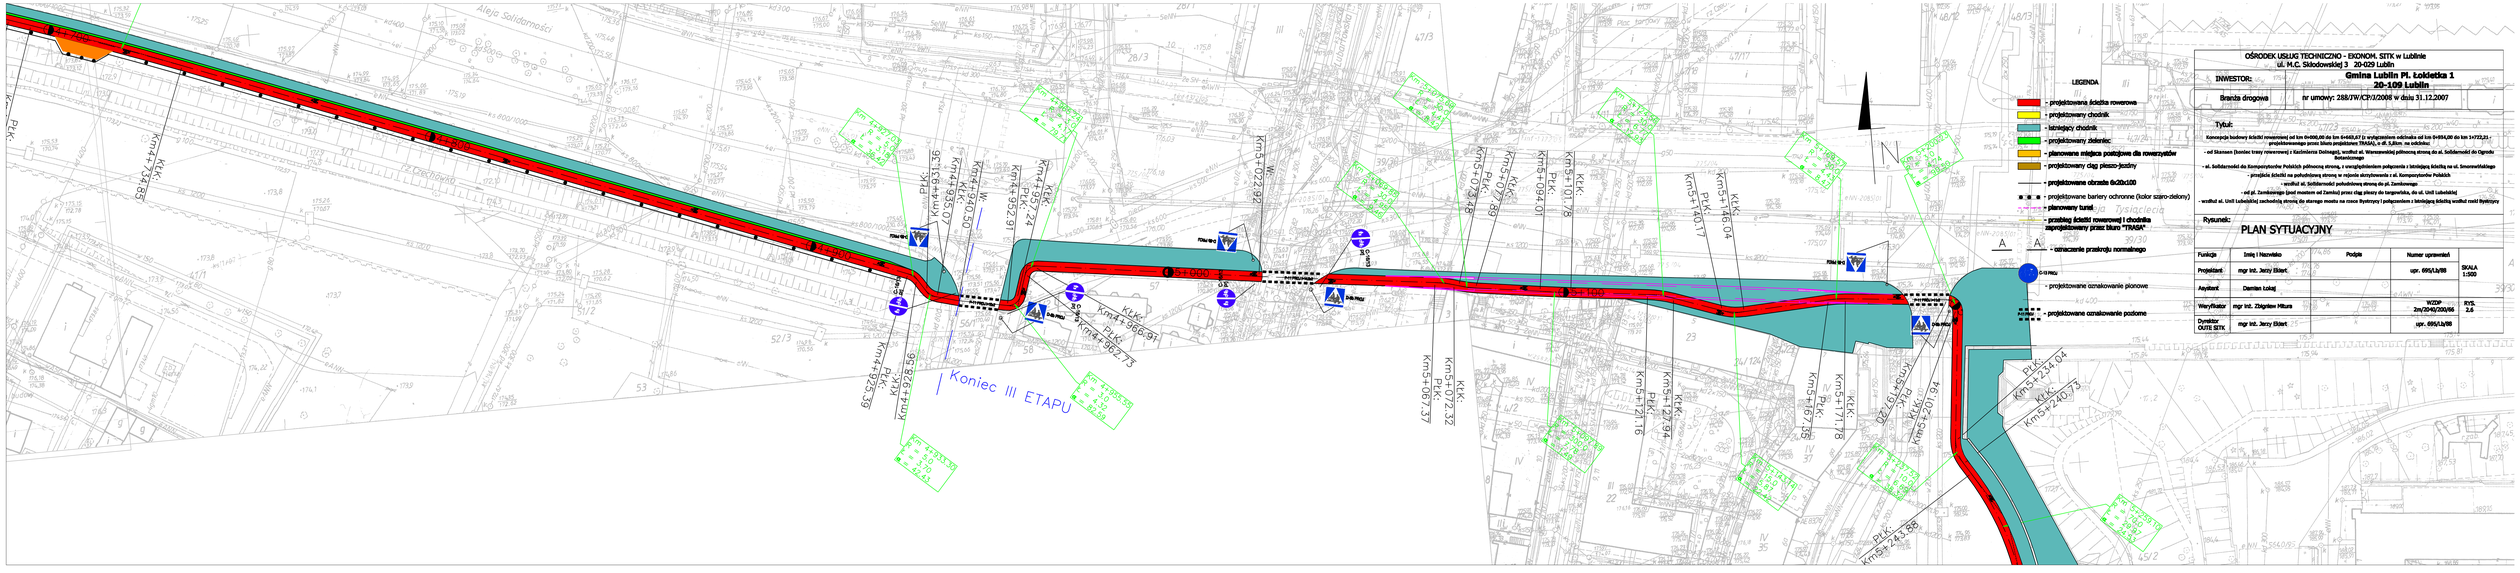
Aleja Solidarności
Koniec III ETAPU
Km4+962,73
Km4+966,91
Km4+928,56
Km4+925,39
Km4+935,07
Km4+936,36
Km4+927,22
Km4+940,50
Km4+952,91
Km5+022,92
Km5+078,28
Km5+089,28
Km5+094,01
Km5+101,78
Km5+146,04
Km5+140,17
Km5+067,37
Km5+072,32
Km5+076,16
Km5+084,94
Km5+171,78
Km5+197,22
Km5+201,94
Km5+234,04
Km5+240,73
Km5+243,88
LEGENDA
- projektowana ścieżka rowerowa
- projektowany chodnik
- istniejący chodnik
- projektowany zieleniec
- planowane miejsca postojowe dla rowerzystów
- projektowany ciąg pieszo-jezdny
- projektowane obrzeże 6x20x100
- projektowane bariery ochronne (kolor szaro-zielony)
- planowany tunel
- przebieg ścieżki rowerowej i chodnika zaprojektowany przez biuro "TRASA"
- oznaczenie przekroju normalnego
- projektowane oznakowanie pionowe
- projektowane oznakowanie poziome
OŚRODEK USŁUG TECHNICZNO - EKONOM. SITK w Lublinie
ul. M.C. Skłodowskiej 3 20-029 Lublin
INWESTOR: Gmina Lublin Pl. Łokietka 1 20-109 Lublin
Branża drogowa
nr umowy: 288/IW/CP/2/2006 w dniu 31.12.2007
Tytuł:
Koncepcja budowy ścieżki rowerowej od km 0+000,00 do km 6+468,87 (z wyłączeniem odcinka od km 0+894,00 do km 1+722,21 - projektowanego przez biuro projektowe TRASA, o dł. 0,83km na odcinku)
- od Skansen (koniec trasy rowerowej z Kazimierza Dolnego), wzdłuż ul. Warszawskiej północną stroną do al. Solidarności do Ogrodu Botanicznego
- al. Solidarności do Kompozytorów Polskich północną stroną, z uwzględnieniem połączenia z istniejącą ścieżką na ul. Smoleńskiego
- przejście ścieżki na południową stronę w rejonie skrzyżowania z ul. Kompozytorów Polskich
- wzdłuż al. Solidarności południową stroną do pl. Zamkowego
- od pl. Zamkowego (pod mostem od Zamku) przez ciąg pieszy do targowiska, do ul. Unii Lubelskiej
- wzdłuż ul. Unii Lubelskiej zachodnią stroną, do starego mostu na rzece Bystrzycy i połączeniem z istniejącą ścieżką wzdłuż rzeki Bystrzycy
Rysunek:
PLAN SYTUACYJNY
Funkcja	Imię i Nazwisko	Podpis	Numer uprawnień	
Projektant	mgr inż. Jerzy Ekiert		upr. 695/Lb/88	SKALA 1:500
Asystent	Damian Łolaj			
Weryfikator	mgr inż. Zbigniew Mitura		WZDP 2m/254/0/200/66	RYS. 2.6
Dyrektor OUTE SITK	mgr inż. Jerzy Ekiert		upr. 695/Lb/88	