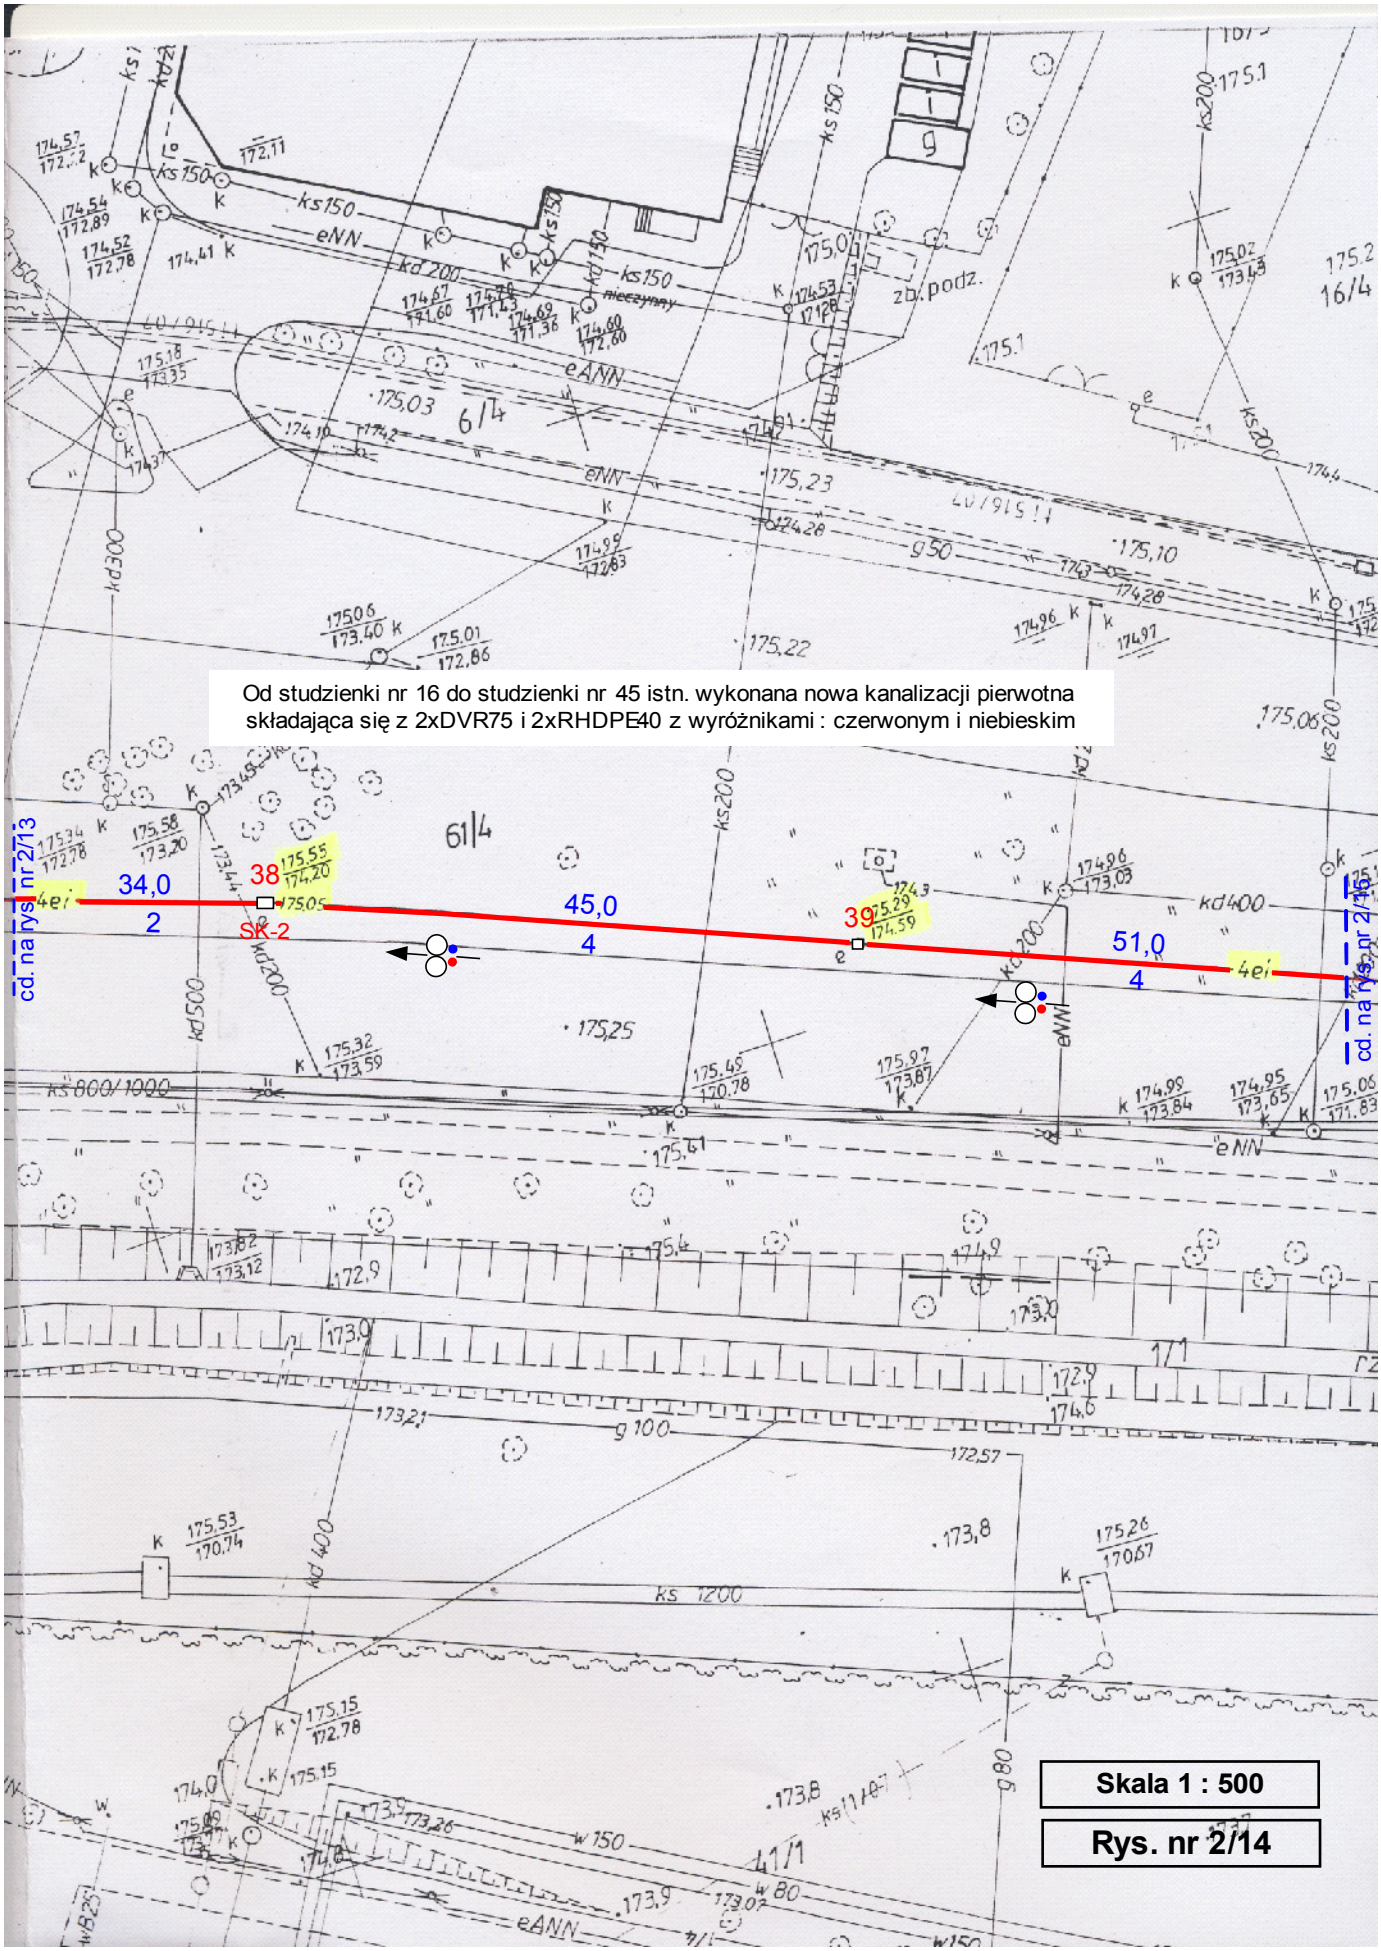
Od studzienki nr 16 do studzienki nr 45 istn. wykonana nowa kanalizacji pierwotna składająca się z 2xDVR75 i 2xRHDPE40 z wyróżnikami : czerwonym i niebieskim
34,0
2
38
SK-2
45,0
4
39
51,0
4
4ei
4ei
cd. na rys. nr 2/13
cd. na rys. nr 2/15
61/4
Skala 1 : 500
Rys. nr 2/14