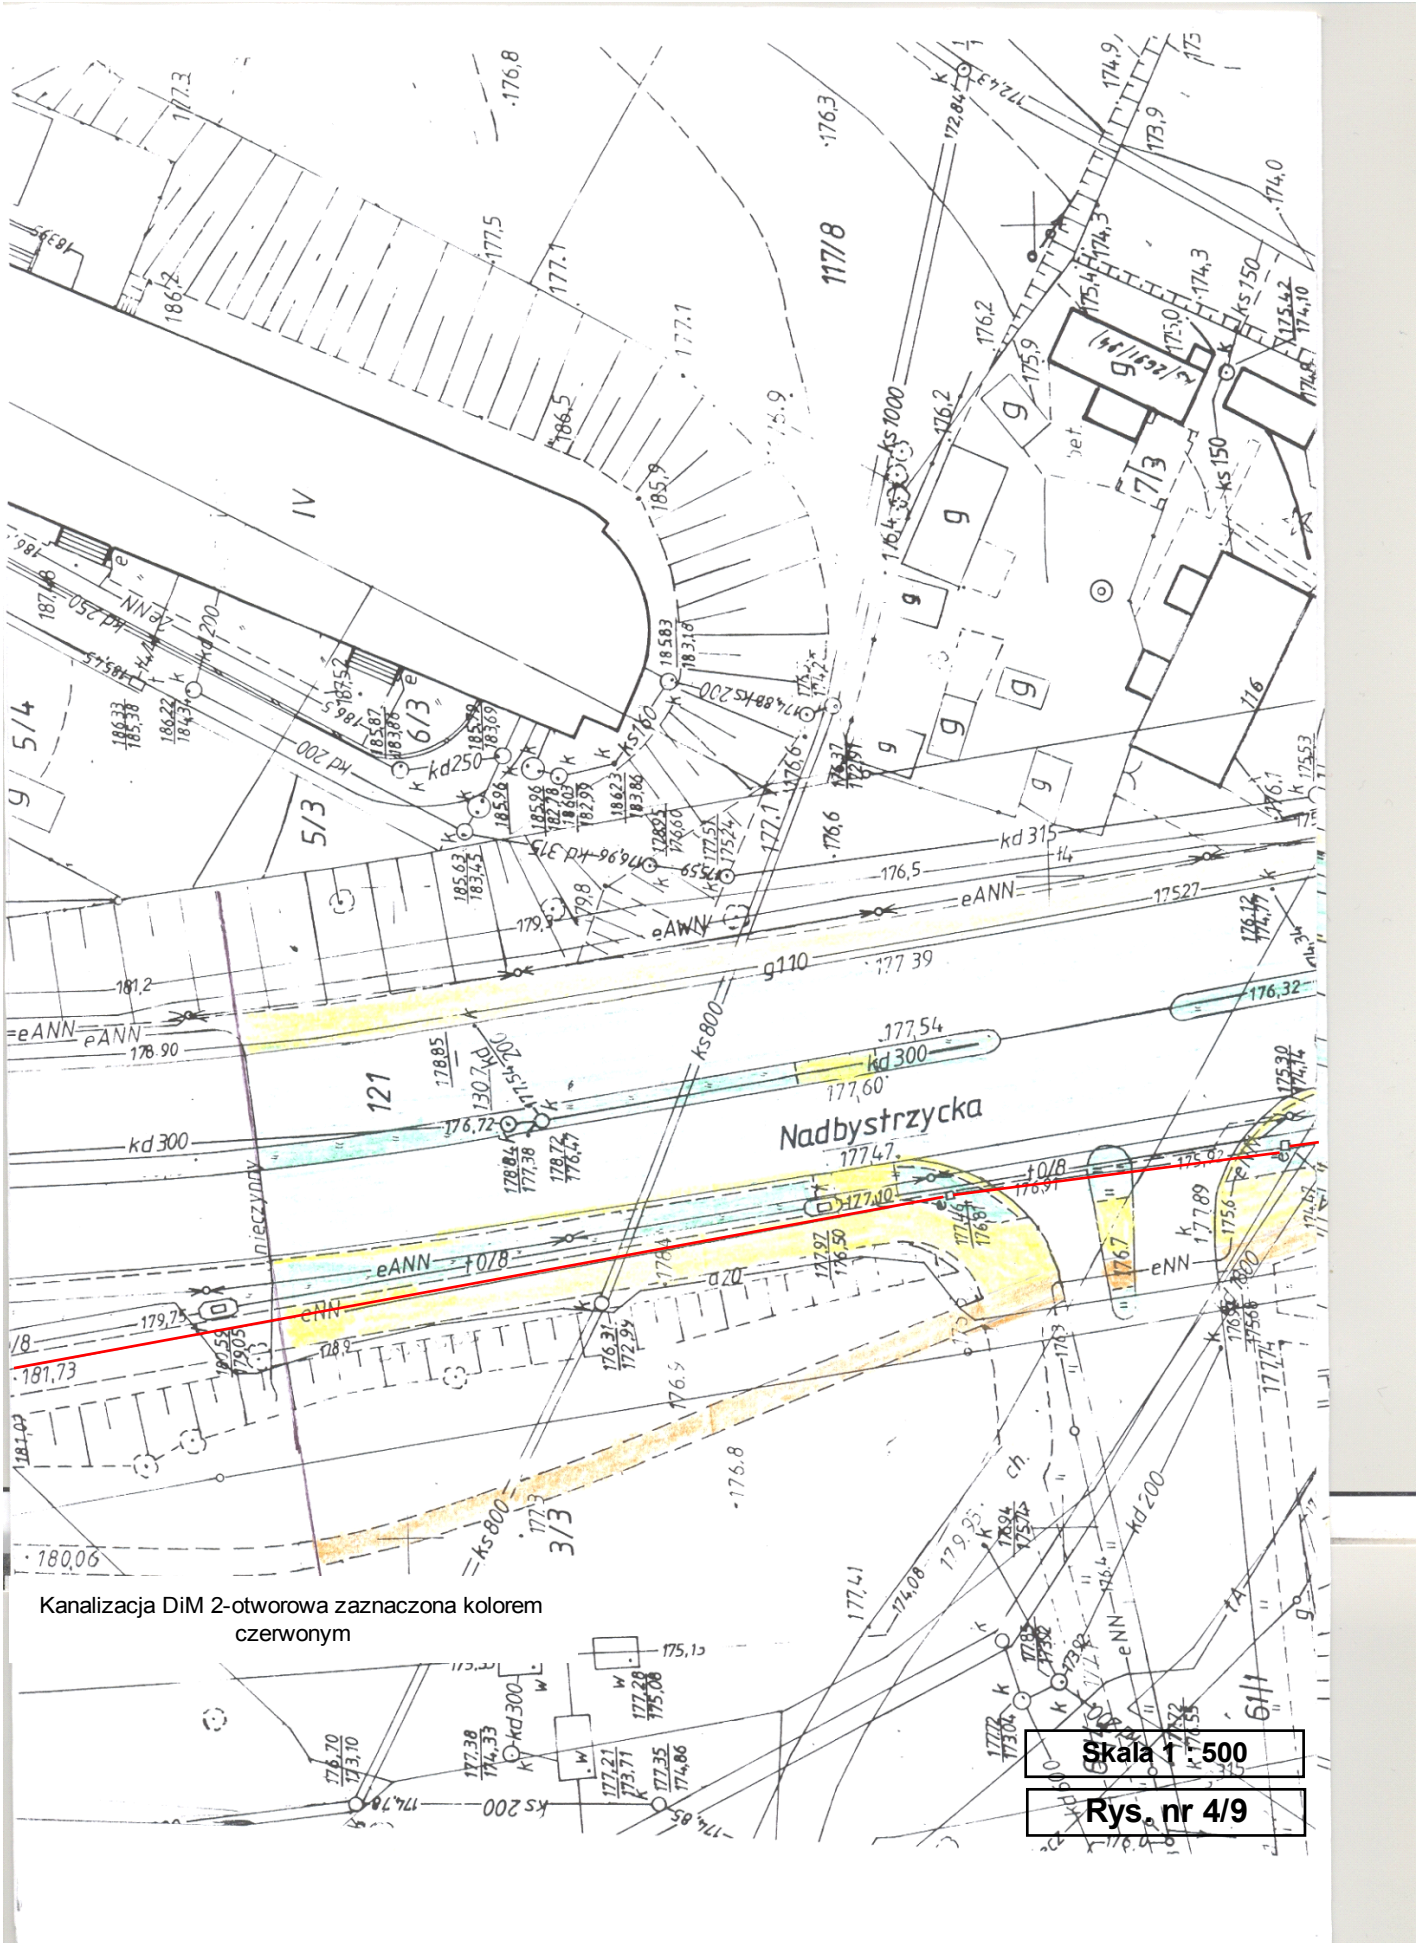
Nadbystrzycka
1178
121
5/4
5/3
6/3
7/3
3/3
IV
kd 300
kd 315
kd 200
kd250
ks800
ks 1000
ks 150
ks 200
eANN
eNN
g110
f078
Kanalizacja DiM 2-otworowa zaznaczona kolorem czerwonym
Skala 1 : 500
Rys. nr 4/9