



Ogrodzenie z siatki na słupkach 1:50

- Ogrodzenie z siatki na słupkach
- słupki co 2,5 m
 - fundament słupków 30x30x80 cm
 - cokół betonowy
 - siatka ocynkowana powlekana

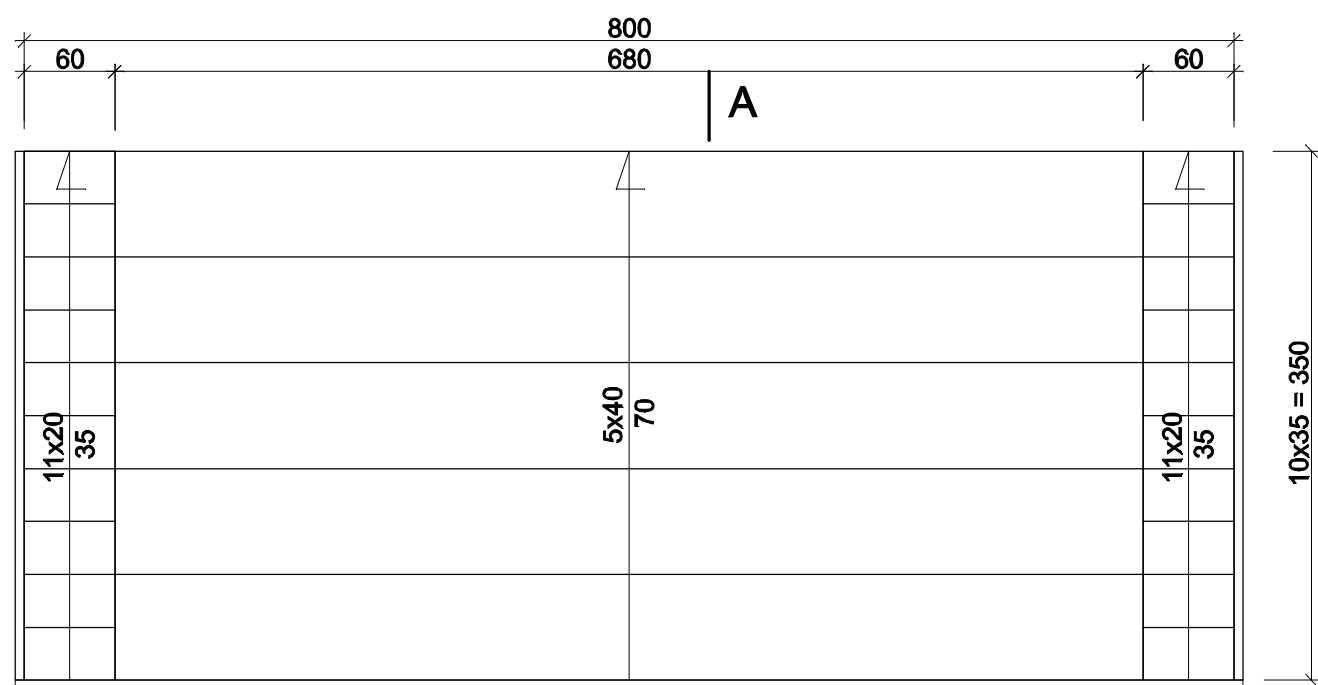

Trybuny dla widzów 1:50

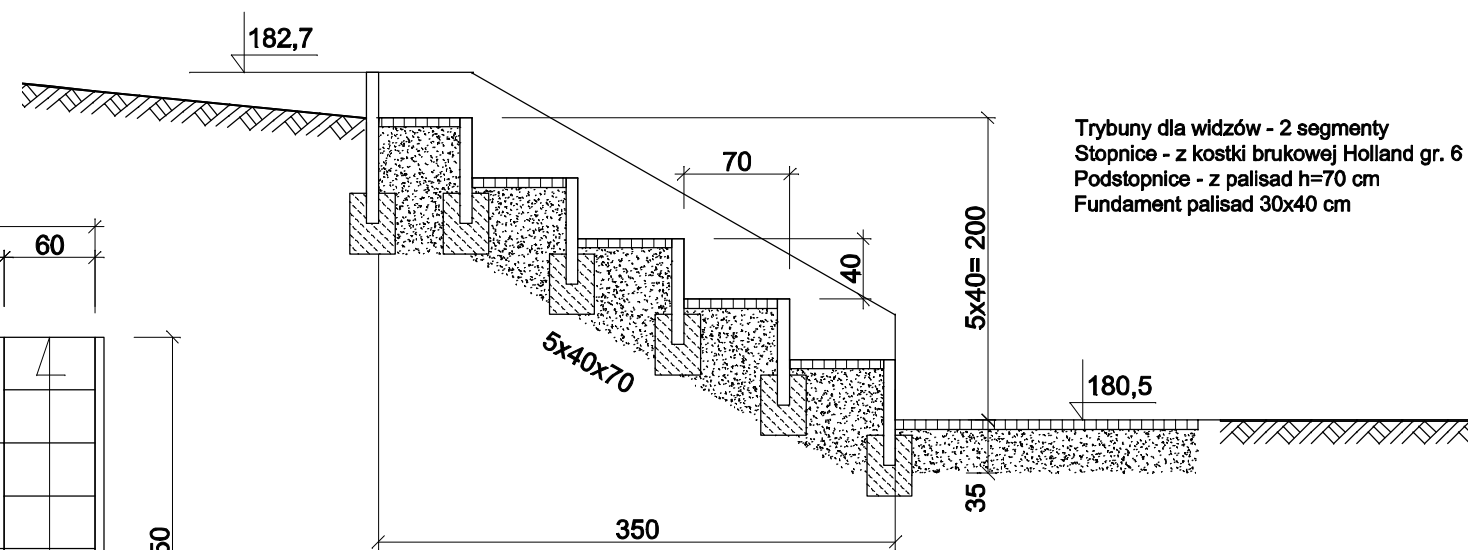

Przekrój A-A 1:50

- Trybuny dla widzów - 2 segmenty
- Stopnice - z kostki brukowej Holland gr. 6 cm
 - Podstopnice - z palisad h=70 cm
 - Fundament palisad 30x40 cm

Projekt boiska przy ul. Lwowskiej/W. Orlika Ruckemana w Lublinie.
Działka Nr 3/2 i 4

Proj.: mgr inż. Piotr Józefczuk
upr. bud. LUB/0240/POOK/08

Oprac.: mgr inż. Piotr Józefczuk
upr. bud. LUB/0240/POOK/08

Schemat ogrodzenia
Trybuny

Skala 1:50

09.2009 r

Rys. Nr
3